


**DETALHAMENTO EXECUTIVO PERGOLADO
EM PLANTA BAIXA**
A=21,80m² (x2)

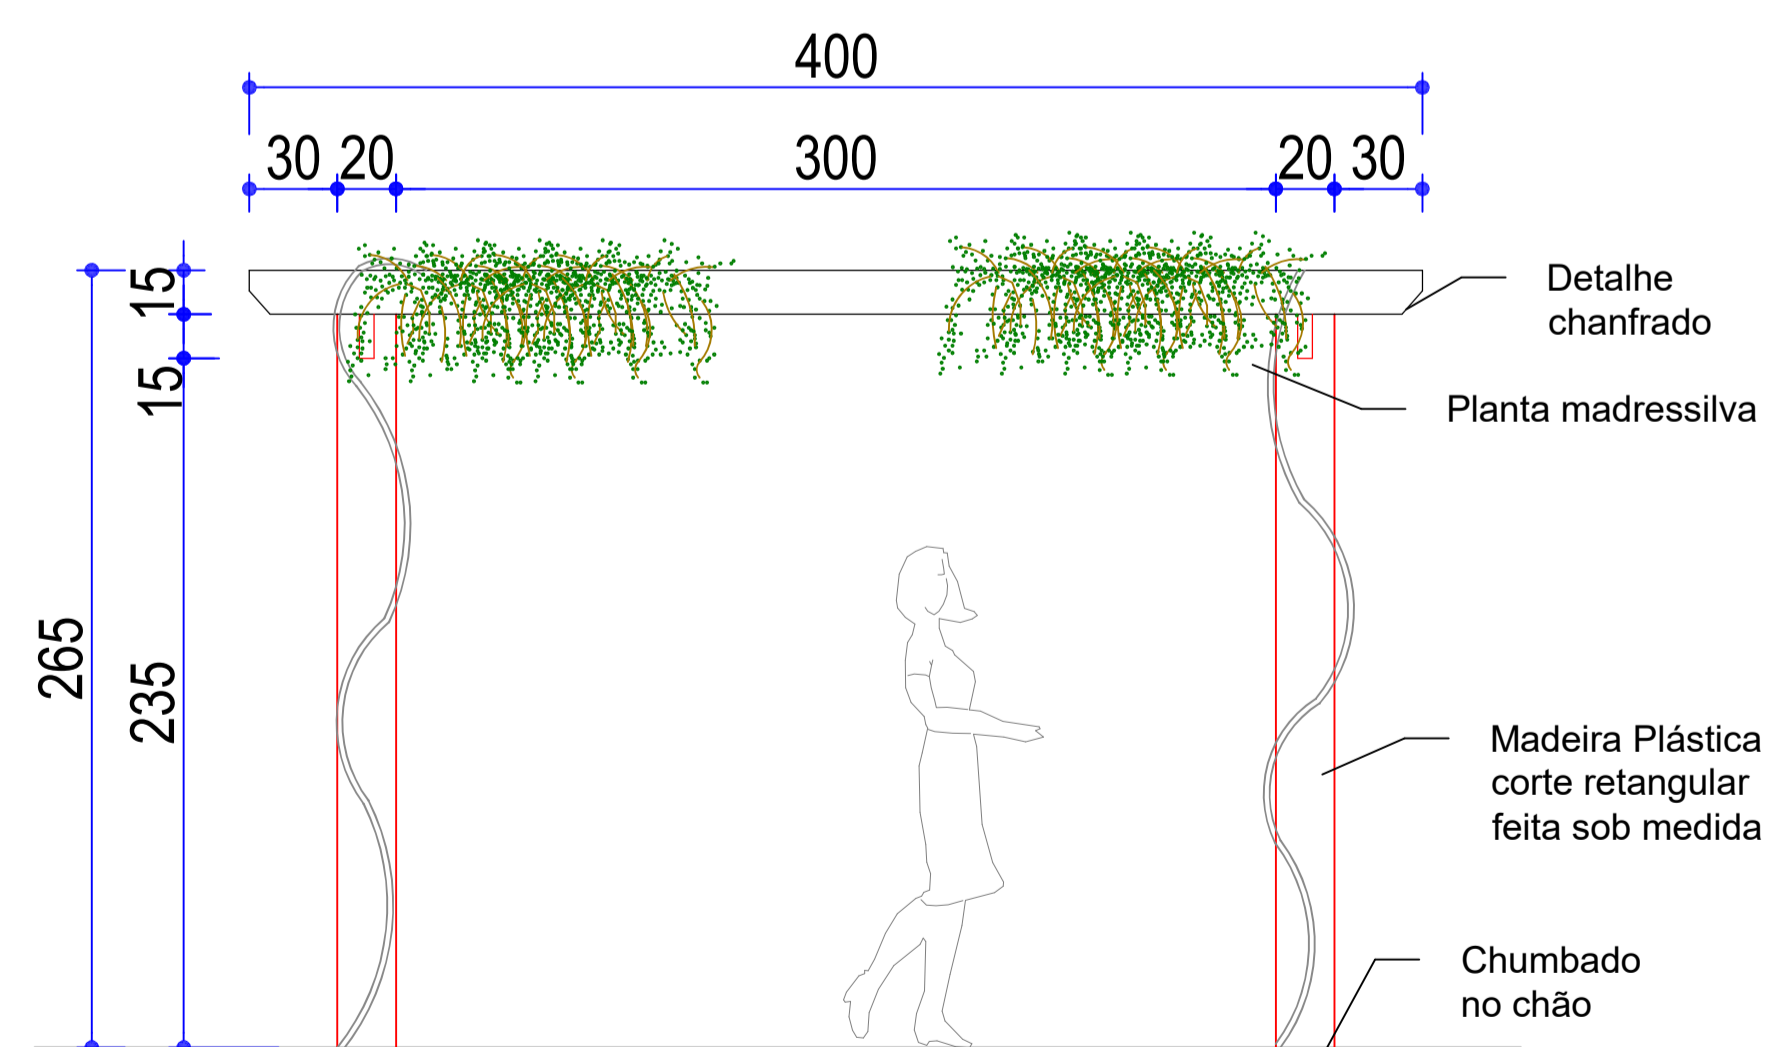

**DETALHAMENTO EXECUTIVO PERGOLADO
ELEVAÇÃO LATERAL**

DIREITOS AUTORAIS RESERVADOS			
ALTERAÇÕES DO PROJETO SOMENTE PODERÃO SER EFETUADAS MEDIANTE AUTORIZAÇÃO DO PROJETISTA			
<p>Associação dos Municípios do Alto Vale do Rio do Peixe</p> <p>Douglas F. Mello Presidente</p> <p>Odivar Clóvis Biscaro Secretário Executivo</p> <p>Av. Manoel Roque, 99 Vieira - SC Fone 5660255</p>	TÍTULO	PRANCHA	
	REFERÊNCIA	02	
PROPRIETÁRIO	<p>PROJETO PAISAGÍSTICO</p> <p>REFORMA PRAÇA MUNICIPAL PROJETO PERGOLADO (X2 UNIDADES) WC PCD (ADAP. NECES. ESPECIAIS)</p>		
RESPONSÁVEL TÉCNICO	<p>PREF. MUN. RIO ANTAS</p> <p>C.N.P.J:83.074.294/0001-23</p>		
DESENHO	ESCALA	PREFEITURA	
ARQ. JEAN	INDICADA	ASSINATURA	
	DATA	ASSINATURA	
	JULHO/2021	ASSINATURA	