


DETALHE 2 - DRENO
Sem escala

GINÁSIO MUNICIPAL DE ESPORTES ERMINIO MILAN (EXISTENTE)

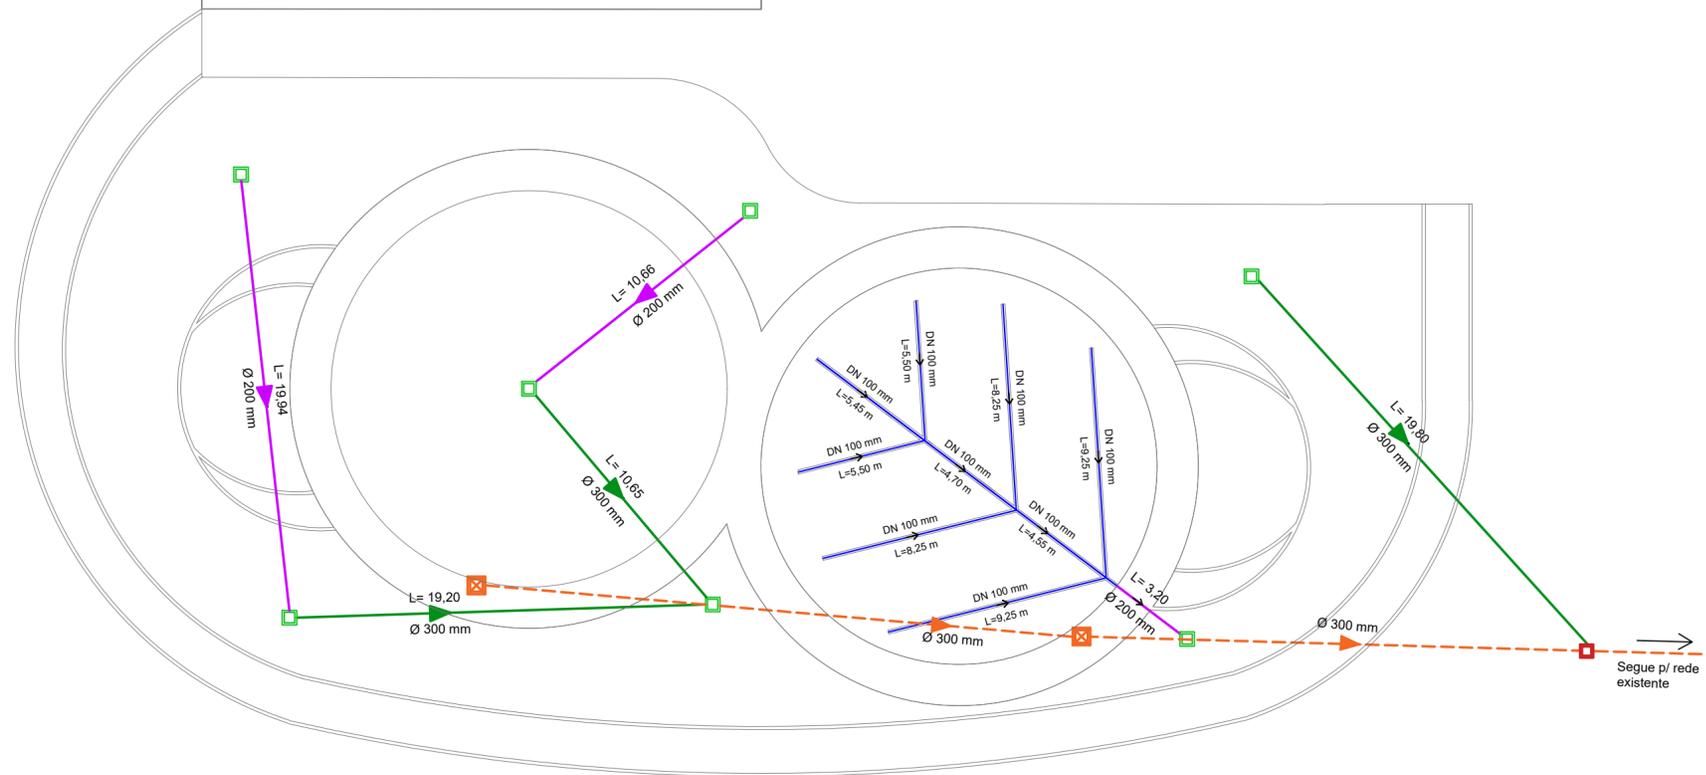

PLANTA DE DRENAGEM
Escala 1:200

LEGENDA	
	Boca-de-lobo existente a ser tampada com laje de concreto 80x80x10 cm (comprimento x largura x espessura)
	Boca-de-lobo existente a ser mantida
	Boca-de-lobo a construir
	Tubulação de concreto DN 300 mm a construir
	Tubulação existente
	Dreno com tubo PEAD perfurado DN 100 mm
	Tubulação de concreto DN 200 mm a construir

 Prefeitura Municipal de Rio das Antas-SC SECRETARIA DE DESENVOLVIMENTO, INDÚSTRIA, COMÉRCIO, TURISMO E PLANEJAMENTO	
Obra: Construção de Praça em Ipomeia	
LOCALIZAÇÃO: Rua Dona Elizabeth, Distrito de Ipomeia, Rio das Antas-SC	
RESPONSÁVEL TÉCNICO: Amanda Folmann dos Santos Engenheira Civil - CREA-SC: 156009-0	CONTEÚDO DA PRANCHA: Planta de drenagem
TAMANHO DA FOLHA: A2	ÁREA: 1.332,36 m²
DATA: Julho/2021	ESCALA: Indicada
3/5	