


**DETALHE 2 - DRENO**  
Sem escala

GINÁSIO MUNICIPAL DE ESPORTES ERMINIO MILAN (EXISTENTE)

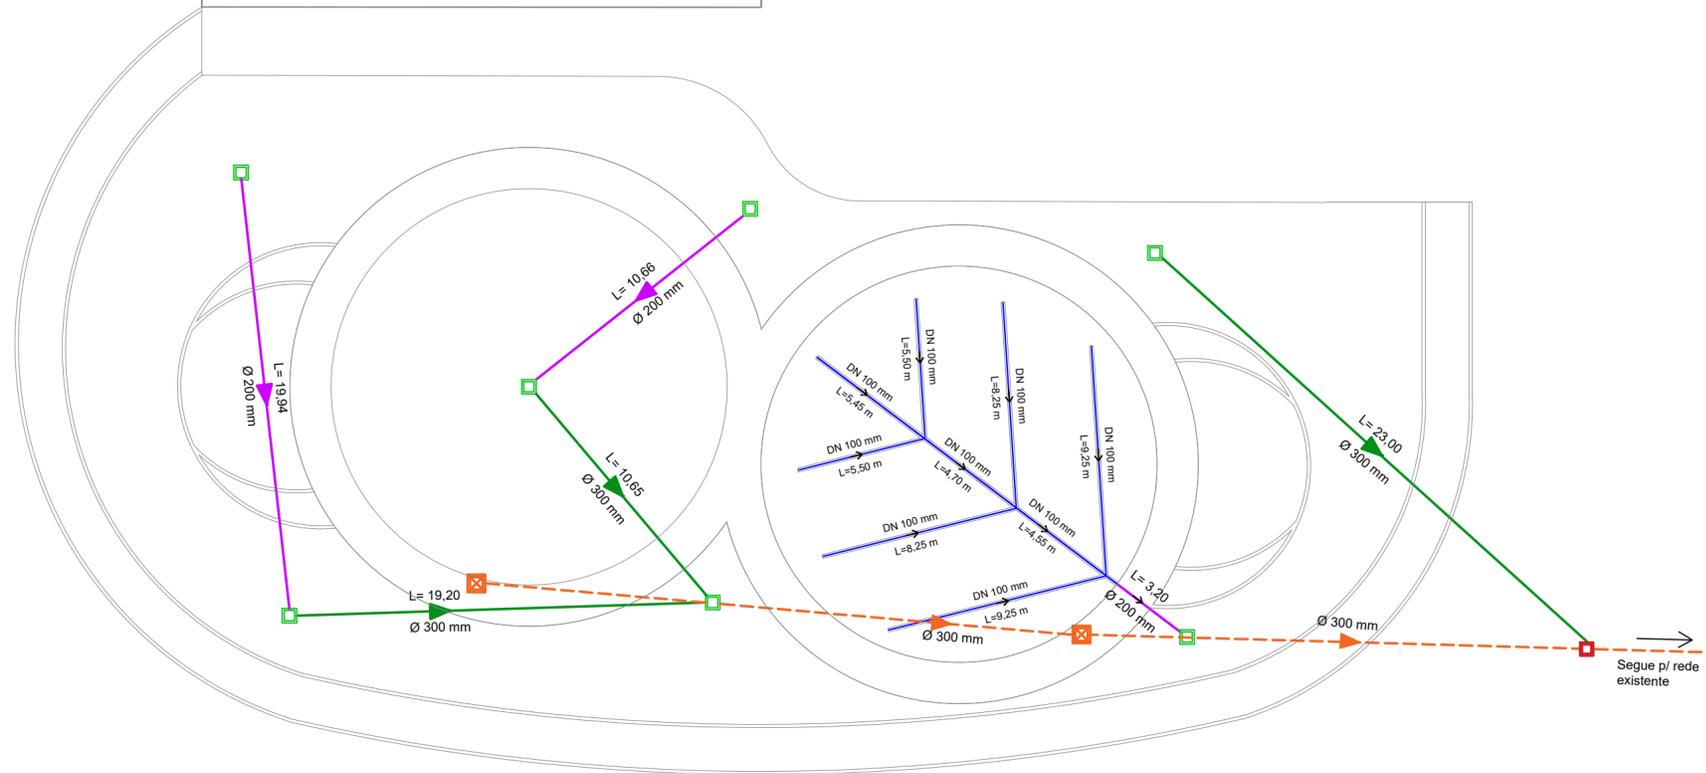

**PLANTA DE DRENAGEM**  
Escala 1:200

| LEGENDA |   |
|---------|---|
|         | Boca-de-lobo existente a ser tampada com laje de concreto 80x80x10 cm (comprimento x largura x espessura) |
|         | Boca-de-lobo existente a ser mantida  |
|         | Boca-de-lobo a construir  |
|         | Tubulação de concreto DN 300 mm a construir   |
|         | Tubulação existente   |
|         | Dreno com tubo PEAD perfurado DN 100 mm   |
|         | Tubulação de concreto DN 200 mm a construir   |

|   |   |
|---|---|
|  <b>Prefeitura Municipal de Rio das Antas-SC</b><br>SECRETARIA DE DESENVOLVIMENTO, INDÚSTRIA, COMÉRCIO, TURISMO E PLANEJAMENTO |   |
| <b>Obra: Construção de Praça em Ipomeia</b>   |   |
| LOCALIZAÇÃO: <b>Rua Dona Elizabeth, Distrito de Ipomeia, Rio das Antas-SC</b>   |   |
| RESPONSÁVEL TÉCNICO:<br>Amanda Folmann dos Santos<br>Engenheira Civil - CREA-SC: 156009-0   | CONTEÚDO DA PRANCHA:<br><b>Planta de drenagem</b> |
| TAMANHO DA FOLHA:<br><b>A2</b>  | ÁREA:<br><b>1.332,36 m<sup>2</sup></b>            |
| DATA:<br><b>Julho/2021</b>  | ESCALA:<br><b>Indicada</b>                        |
| <b>3/6</b>  |   |