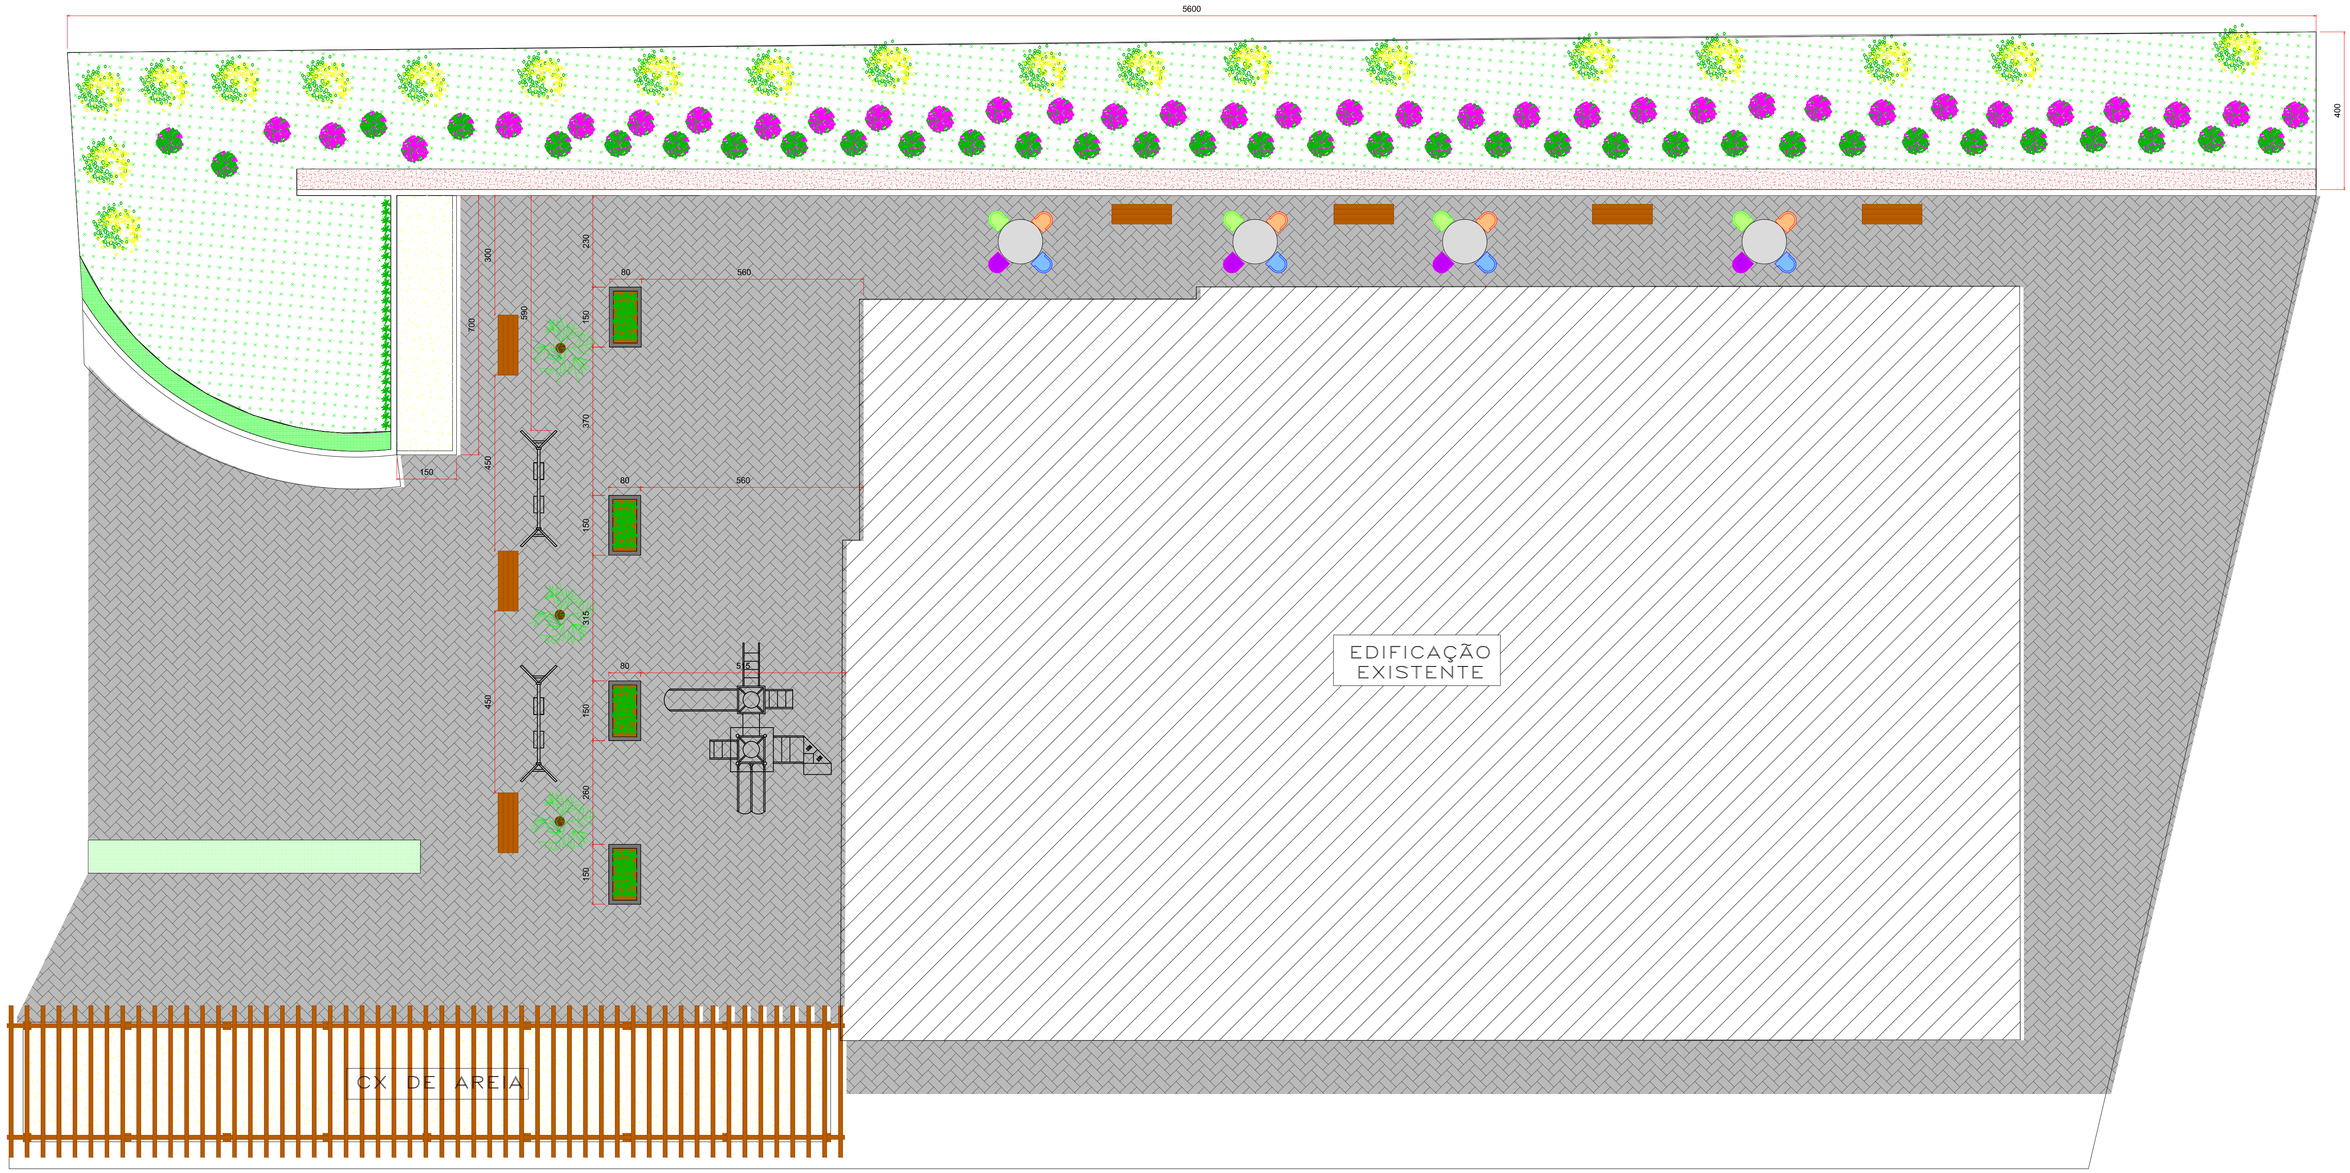

LEGENDA

- PALMEIRA JERIVÁ
- CERCA VIVA
- BOUGAIVILLEA ROSA
- MOREIA BRANCA PAULISTINHA
- BOLÃO DE OURO
- PEDRA OLHO DE SAPO
- GRAMA ESMERALDA

PLANTA BAIXA

ÁREA PAISAGISMO 767,00m²

ESCALA 1/50

DIREITOS AUTORAIS RESERVADOS

ALTERACOES DO PROJETO SOMENTE PODERAO SER EFETUADAS MEDIANTE AUTORIZACAO DO PROJETISTA

AMARP
Associação dos Municípios do Alto Vale do Rio do Peixe

Douglas F. Mello
Presidente

Odivar Clóvis Biscaro
Secretario Executivo

Av. Manoel Roque, 99
Videira – SC
Fone 3566-0255

PROJETO PAISAGÍSTICO

PAISAGISMO JARDIM/PLANTA SITUAÇÃO
PLANTA DE LOCALIZAÇÃO
CEI NOVO HORIZONTE

01

PREF. MUN. RIO DAS ANTAS
83.074.294/0001-23
CPF/CGC

JEAN MARCELO ZIERO
ARQ. E URB.. CAU/BR A32454-0

JEAN MARCELO ZIERO:5503387 3091
Assinado de forma digital por JEAN MARCELO ZIERO:55033873091
Dados: 2021.11.04 16:52:00 -03'00'

ARQ.JEAN

INDICADA

OUTUBRO/2021