


PERSPECTIVA 3D
SEM ESCALA

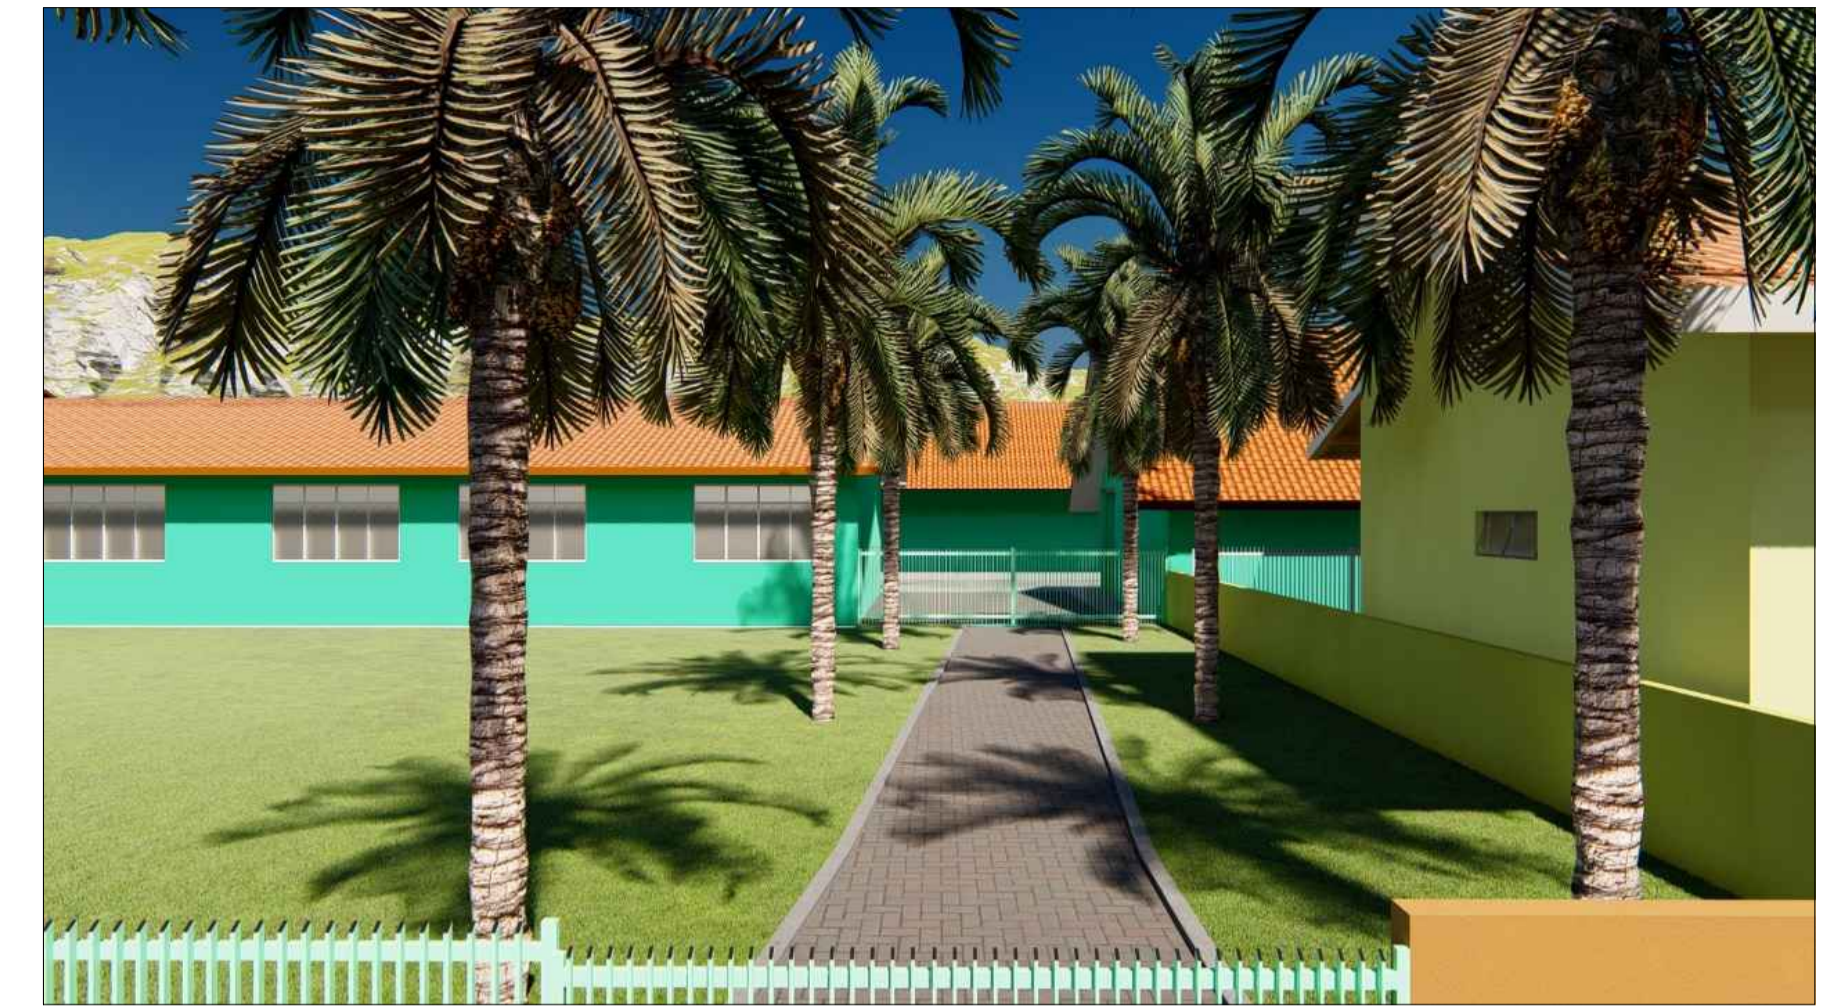

PERSPECTIVA 3D
SEM ESCALA



PERSPECTIVA 3D
SEM ESCALA




PERSPECTIVA 3D
SEM ESCALA



PERSPECTIVA 3D
SEM ESCALA




PERSPECTIVA 3D
SEM ESCALA

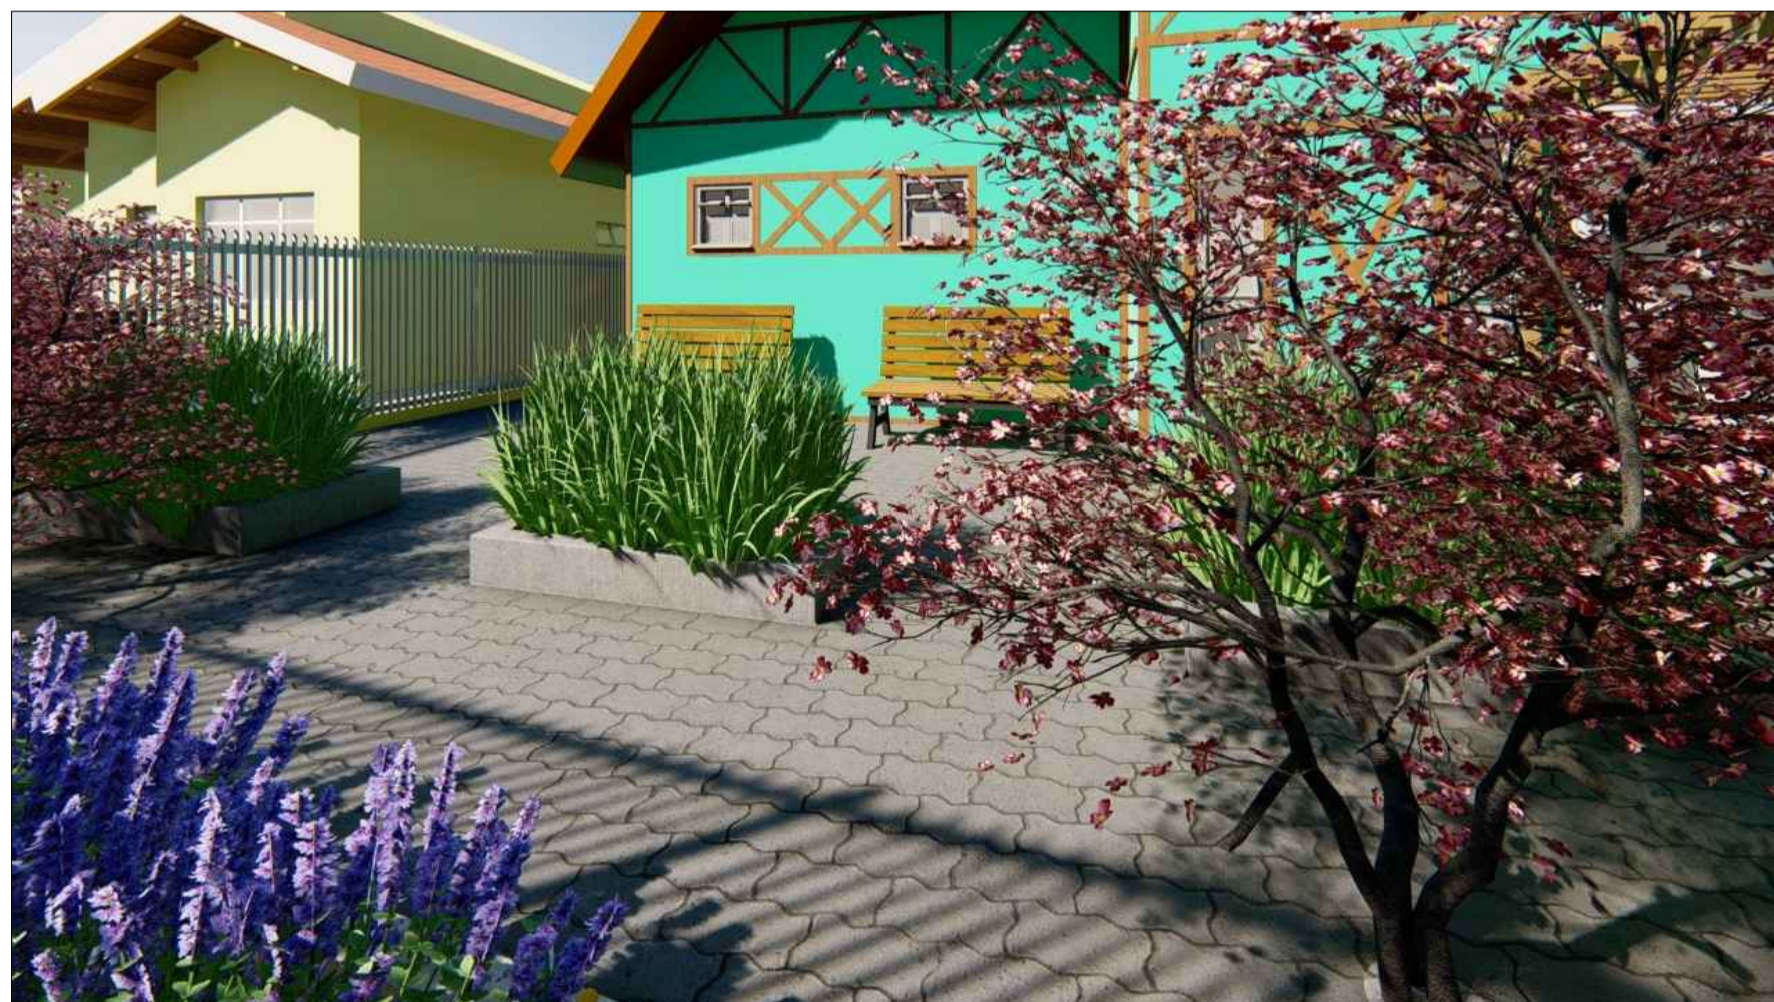

PERSPECTIVA 3D
SEM ESCALA



PERSPECTIVA 3D
SEM ESCALA

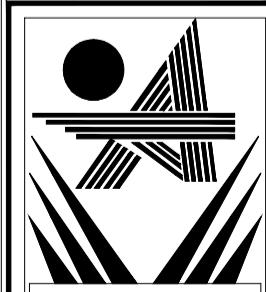DIREITOS AUTORAIS RESERVADOS	
<small>ALTERAÇÕES DO PROJETO SOMENTE PODERÃO SER EFETUADAS MEDIANTE AUTORIZAÇÃO DO PROJETISTA</small>	
 AMARP <small>Associação dos Municípios do Alto Vale do Rio do Peixe</small>	PROJETO PAISAGÍSTICO PAISAGISMO JARDIM PERSPECTIVAS/MAQUETE 3D ESCOLA SILVA PARANHOS
<small>Douglas F. Mello Presidente</small> <small>Odivar Clávis Biacaro Secretário Executivo</small>	03 <small>PREF. MUN. RIO DAS ANTAS 83.074.294/0001-23 CPF/CGC</small> JEAN MARCELO ZIERO <small>ARQ. E URB. CAU/BR A32454-0</small>
<small>Av. Manoel Roque, 99 Videira - SC Fone 3566-0255</small>	<small>ARQ. JEAN</small> <small>INDICADA</small> <small>OCTUBRO/2021</small>