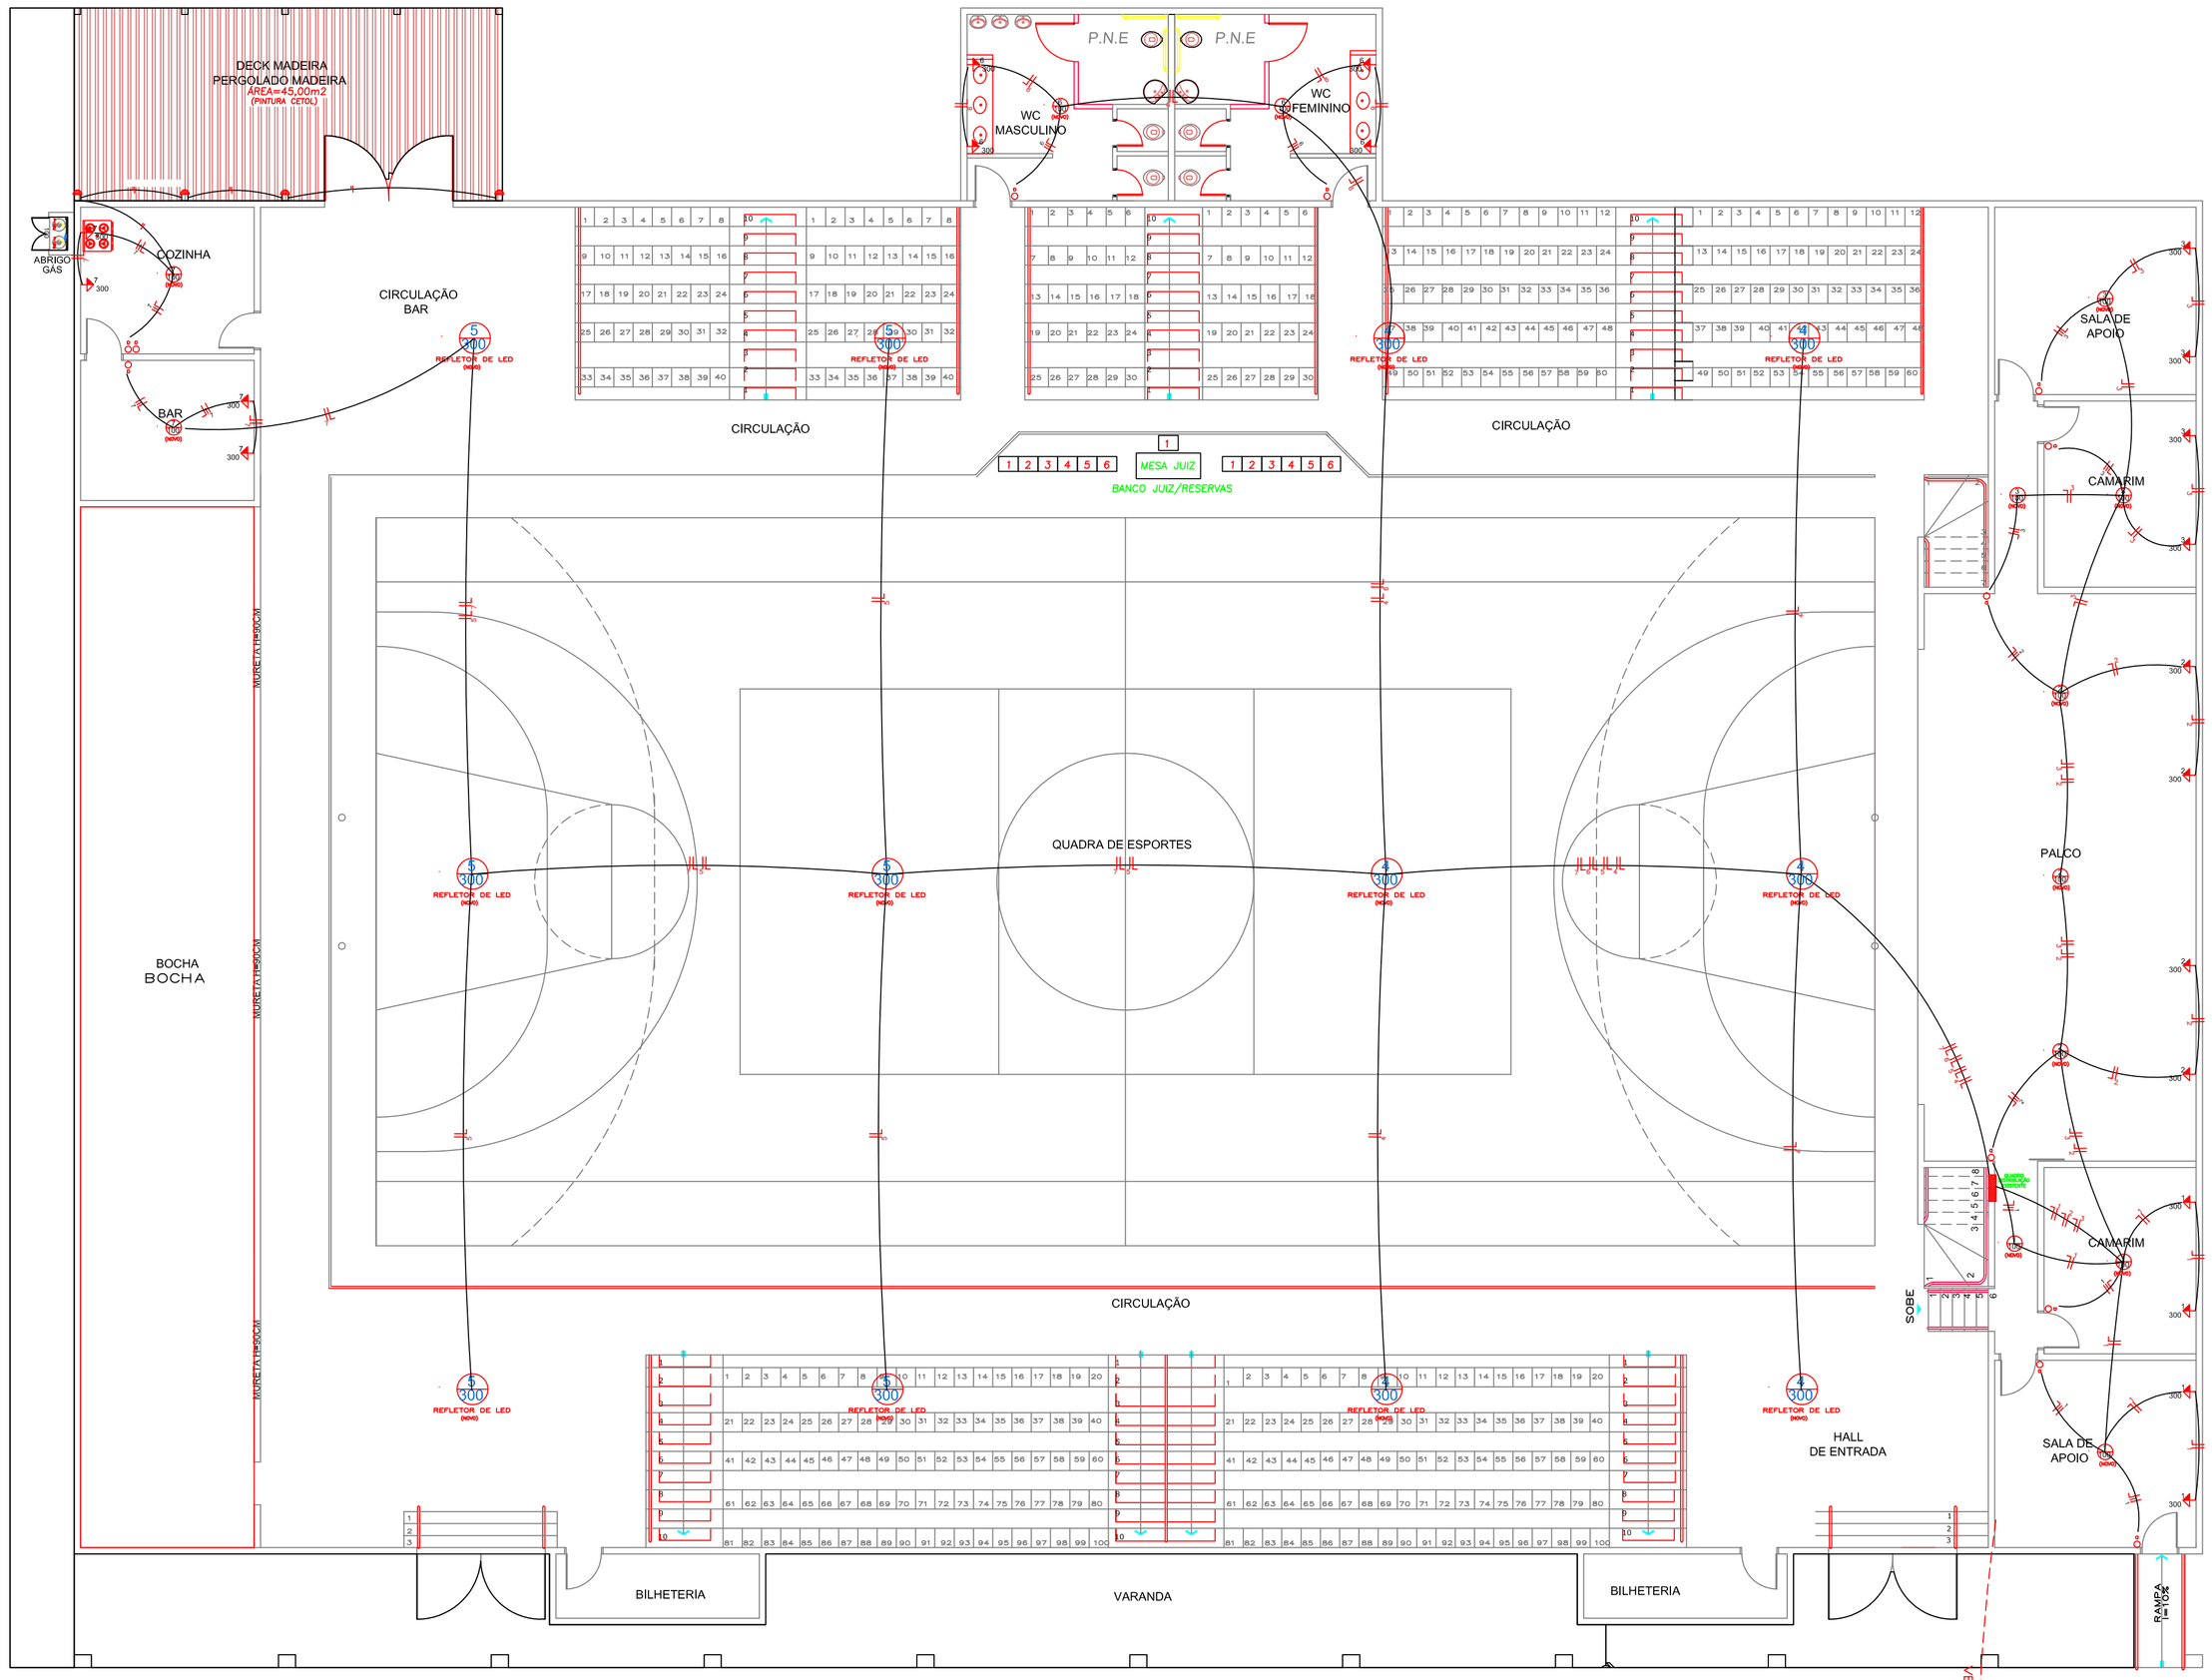

PLANTA BAIXA ELÉTRICO
Escala 1/100

QUADRO DE CARGAS 1 / DIMENS.

CIRCUITO	ILUMINA. N.	TOMADAS 300	100	100	300	5500	POT. TOTAL	DISJ.	FIO	ELETRODUTO
01		03	00	04	00		1500	15	2.5	19
02		03	00	04	00		1500	15	2.5	19
03		03	00	04	00		1500	15	2.5	19
04	06	00	00	00	00		1800	15	2.5	19
05	06	00	00	00	00		1800	15	2.5	19
06		02	00	04	00		1400	15	2.5	19
07		02	00	04	00		1400	15	2.5	19
							10900	50	16	32

NUMERO DE FASES= 3 ATERRAMENTO= 16 mm2 – COBRE NU

LEGENDA

OBS: SUBSTITUIÇÃO DE FIAÇÃO 2,5mm
OBS: SUBSTITUIÇÃO LUMINÁRIAS TIPO SPOT DE SOBREPOR
OBS: SUBSTITUIÇÃO LÂMPADAS 15W

4 / 300 — REFLETOR LED
OBS: COLOCAÇÃO DE FIAÇÃO 2,5mm
OBS: COLOCAÇÃO 12 REFLETORES EM LED 300W

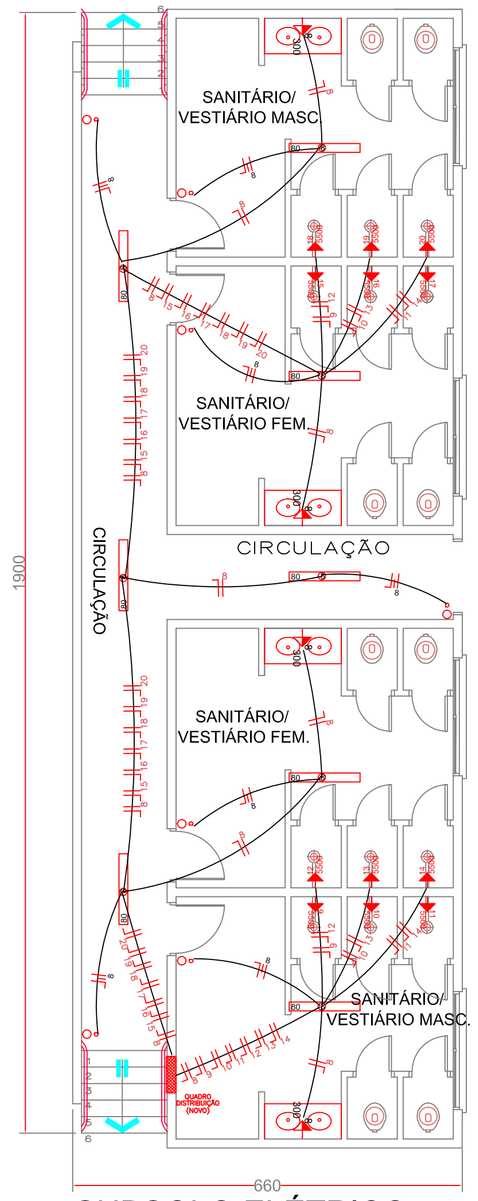

SUBSOLO ELÉTRICO
Escala 1/100

QUADRO DE CARGAS 2/ DIMENS.

CIRCUITO	ILUMINA. N.	TOMADAS 300	80	100	300	5500	POT. TOTAL	DISJ.	FIO	ELETRODUTO
08		08	00	04	00		1280	15	2.5	19
09		00	00	00	01		5500	30	6.0	19
10		00	00	00	01		5500	30	6.0	19
11		00	00	00	01		5500	30	6.0	19
12		00	00	00	01		5500	30	6.0	19
13		00	00	00	01		5500	30	6.0	19
14		00	00	00	01		5500	30	6.0	19
15		00	00	00	01		5500	30	6.0	19
16		00	00	00	01		5500	30	6.0	19
17		00	00	00	01		5500	30	6.0	19
18		00	00	00	01		5500	30	6.0	19
19		00	00	00	01		5500	30	6.0	19
20		00	00	00	01		5500	30	6.0	19
							67280	100	35	50

NUMERO DE FASES= 3 ATERRAMENTO= 16 mm2 – COBRE NU

POTÊNCIA TOTAL 2 QUADROS MEDIÇÃO

	78180	125	50	60

NUMERO DE FASES= 3 ATERRAMENTO= 25 mm2 – COBRE NU

OBS: SUGERE–SE A COLOCAÇÃO DE CHUVEIROS C/ BAIXA POTÊNCIA INFERIOR A 5.000 WATS!!

DIREITOS AUTORAIS RESERVADOS
ALTERACOES DO PROJETO SOMENTE PODERAO SER EFETUADAS MEDIANTE AUTORIZACAO DO PROJETISTA

AMARP
Associação dos Municípios do Alto Vale do Rio do Peixe
Raul Ribas Neto
Presidente
Odivar Clóvis Biscaro
Secretario Executivo
Av. Manoel Roque, 99
Videira - SC
Telefone 3566 0255

TITULO
PROJETO ARQUITETÔNICO REFORMA
GINÁSIO MUNICIPAL DE ESP. NELSON LENARDT

PRANCHA 05

REFERENCIA
PLANTA BAIXA/SUBSOLO
LUMINOTÉCNICO
LEGENDA

PROPRIETÁRIO
PREF. MUN. DE RIO DAS ANTAS
C.N.P.J: 83.074.294/0001–23

ASSINATURA

RESPONSAVEL TECNICO
JEAN MARCELO ZIERO
CAU/BR: A32454–0

ASSINATURA

DESENHO JEAN
ESCALA INDICADA
DATA NOV/2021

ENDEREÇO
RUA DO COMÉRCIO, Nº 780
CENTRO – RIO DAS ANTAS/SC