


PLANTA DE DRENAGEM
Escala 1:200

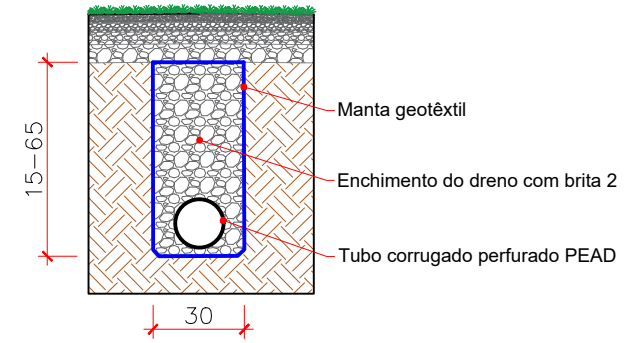

DETALHE - DRENO
Sem escala

	Prefeitura Municipal de Rio das Antas-SC	
	SECRETARIA DE DESENVOLVIMENTO, INDÚSTRIA, COMÉRCIO, TURISMO E PLANEJAMENTO	
Obra: Construção de Quadra de Futebol Society no Bairro Novo Horizonte		
LOCALIZAÇÃO: Rua Tadeu lantas, Bairro Novo Horizonte, Rio das Antas-SC		
RESPONSÁVEL TÉCNICO: Amanda Folmann dos Santos Engenheira Civil - CREA-SC: 156009-0		CONTEÚDO DA PRANCHA: Drenagem
TAMANHO DA FOLHA: A3	ÁREA: 1.148,62 m²	3/5
DATA Outubro/2021	ESCALA Indicada	