
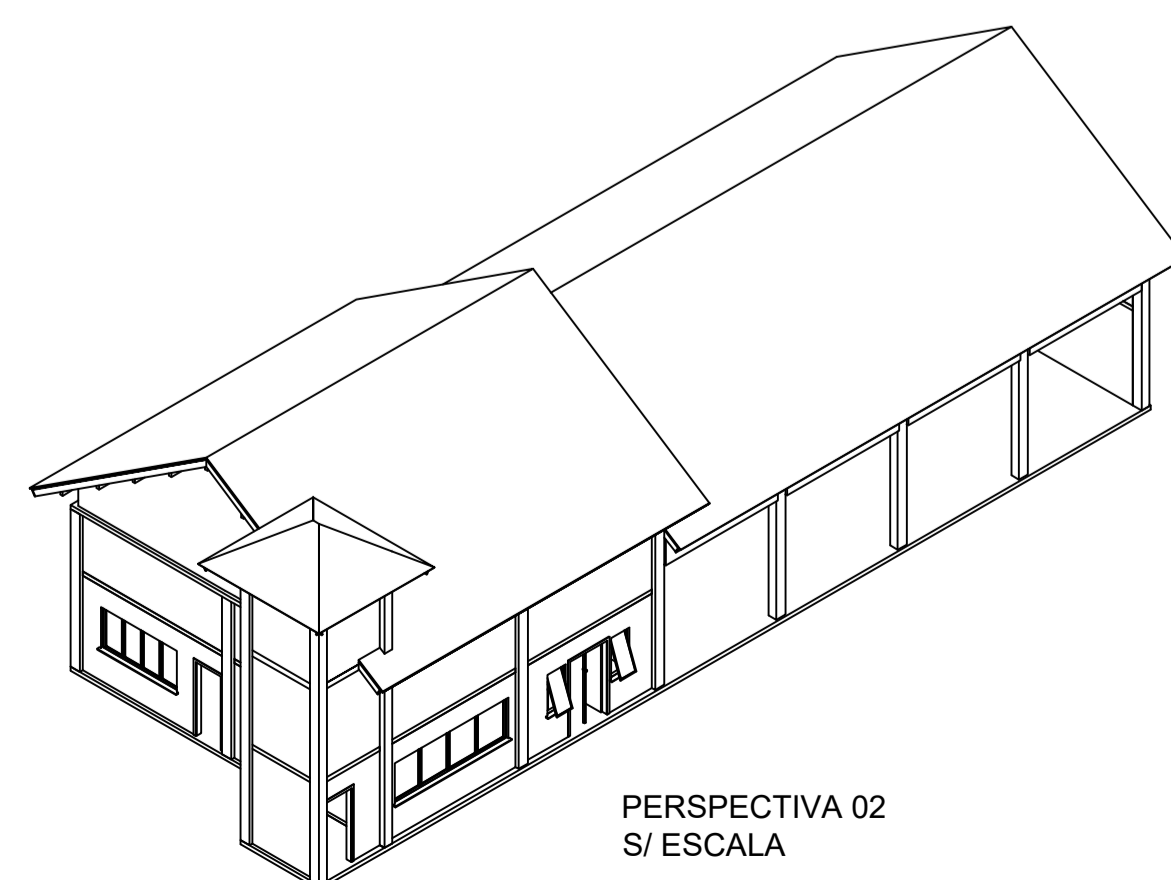
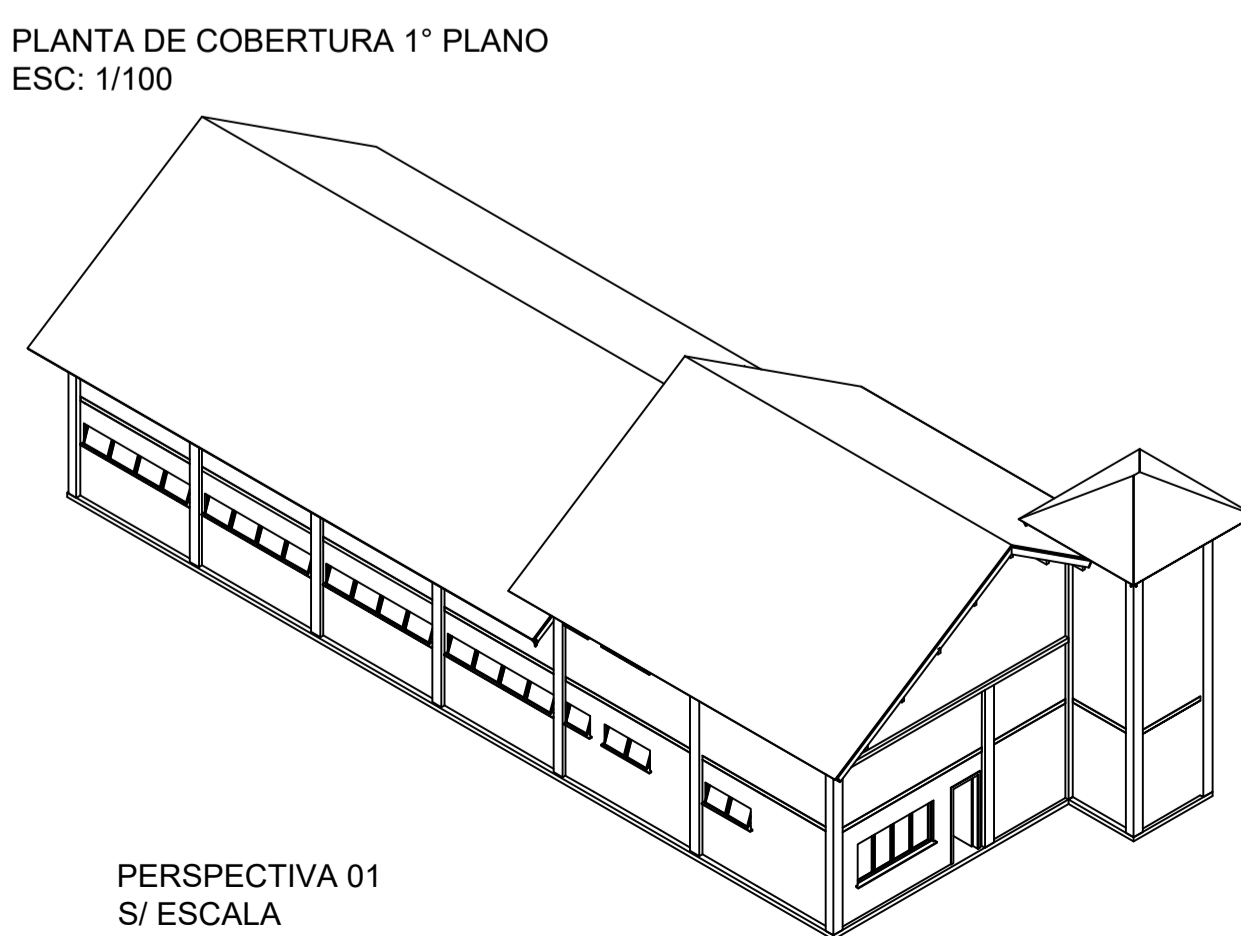
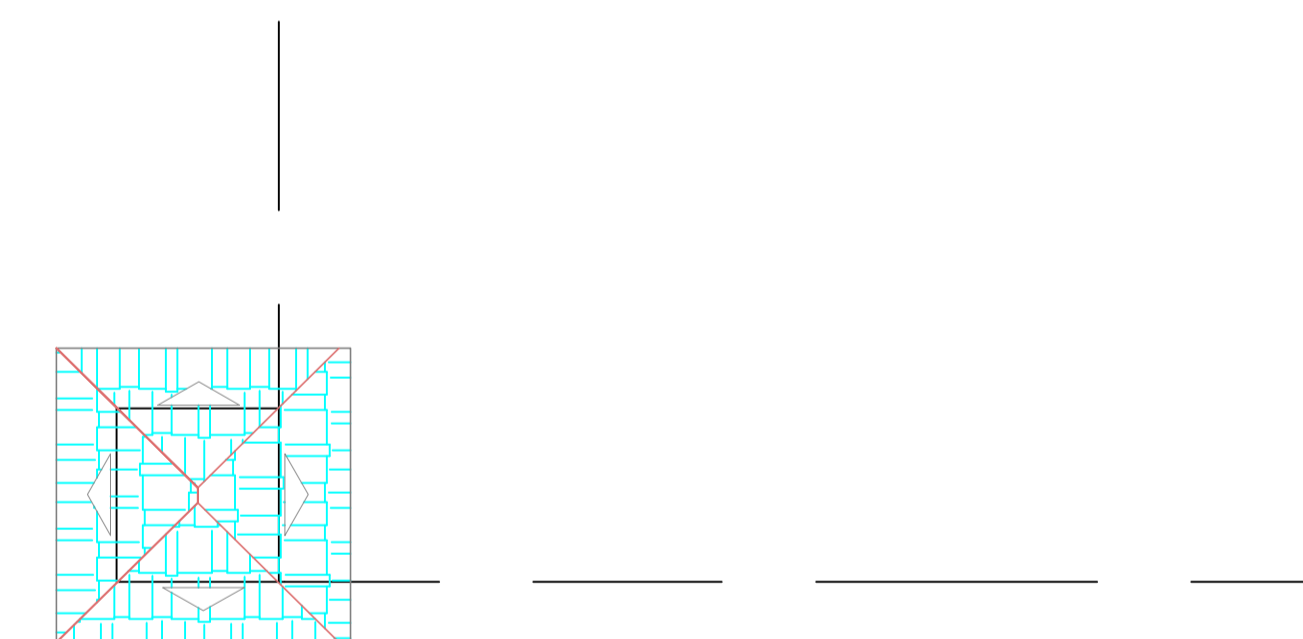
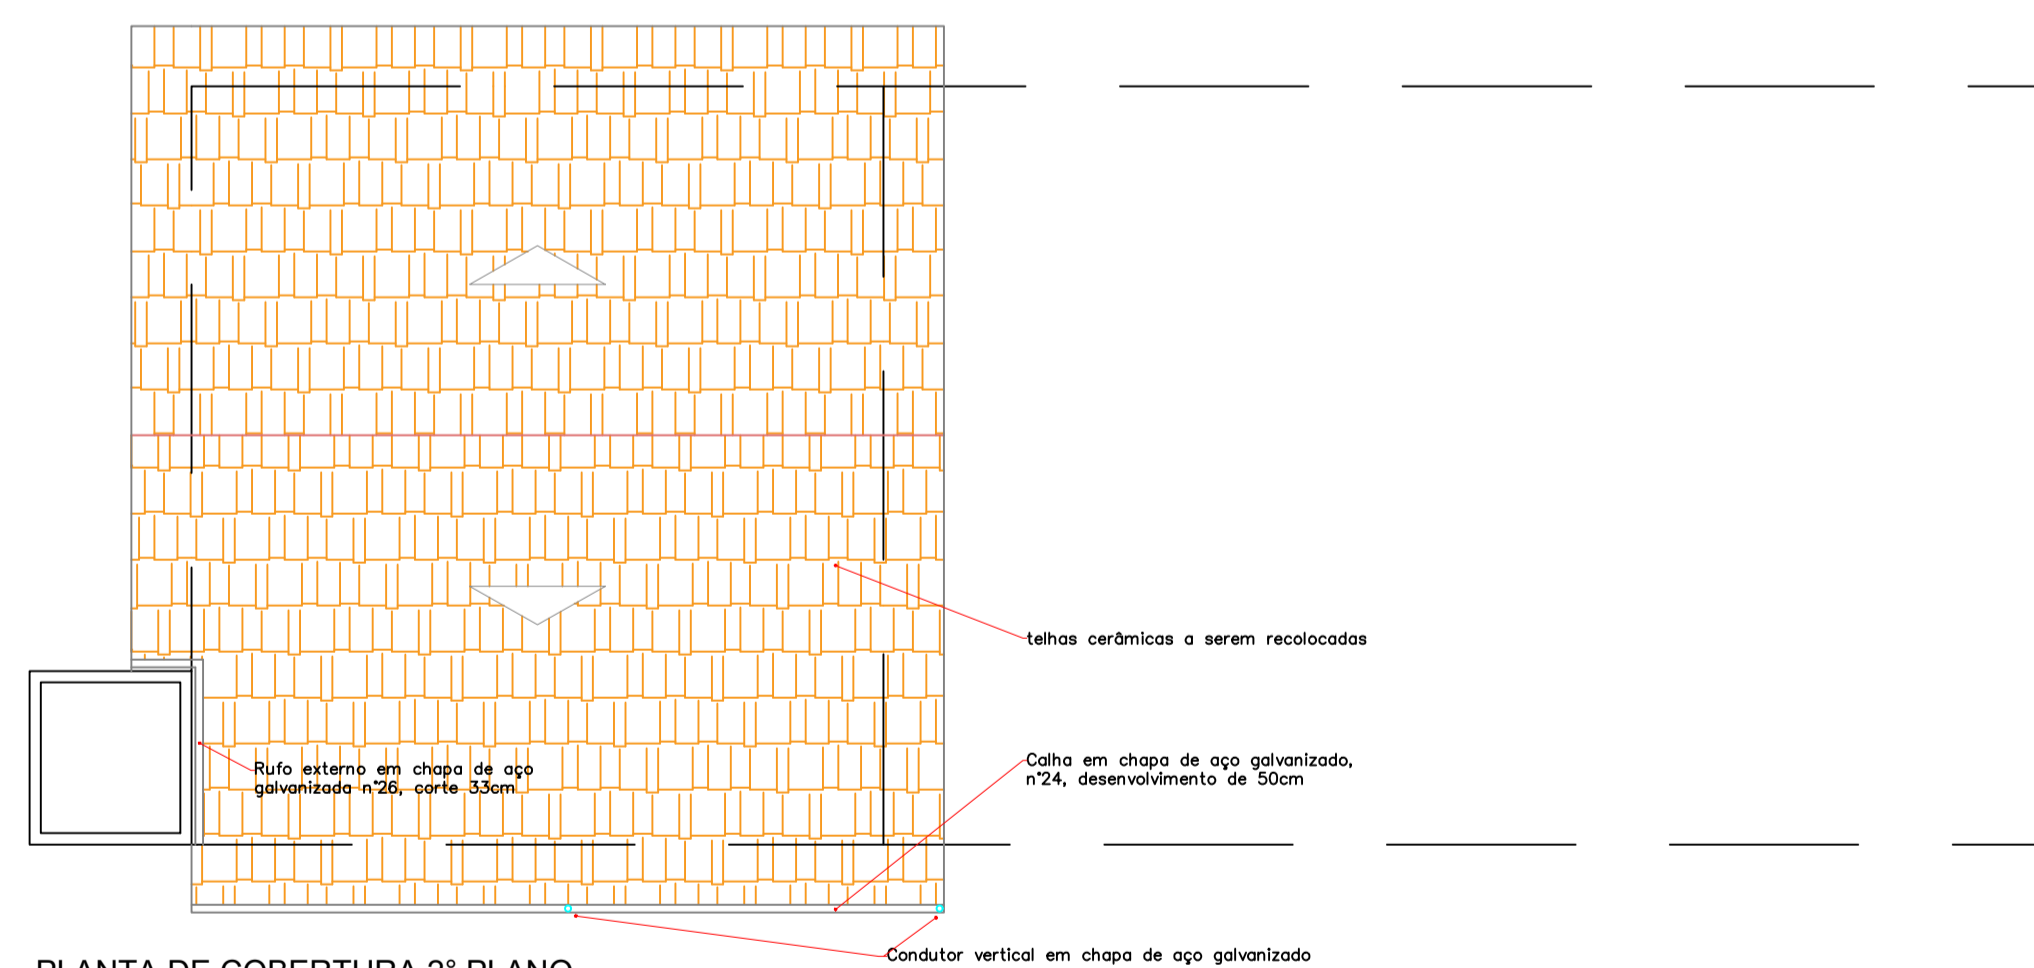
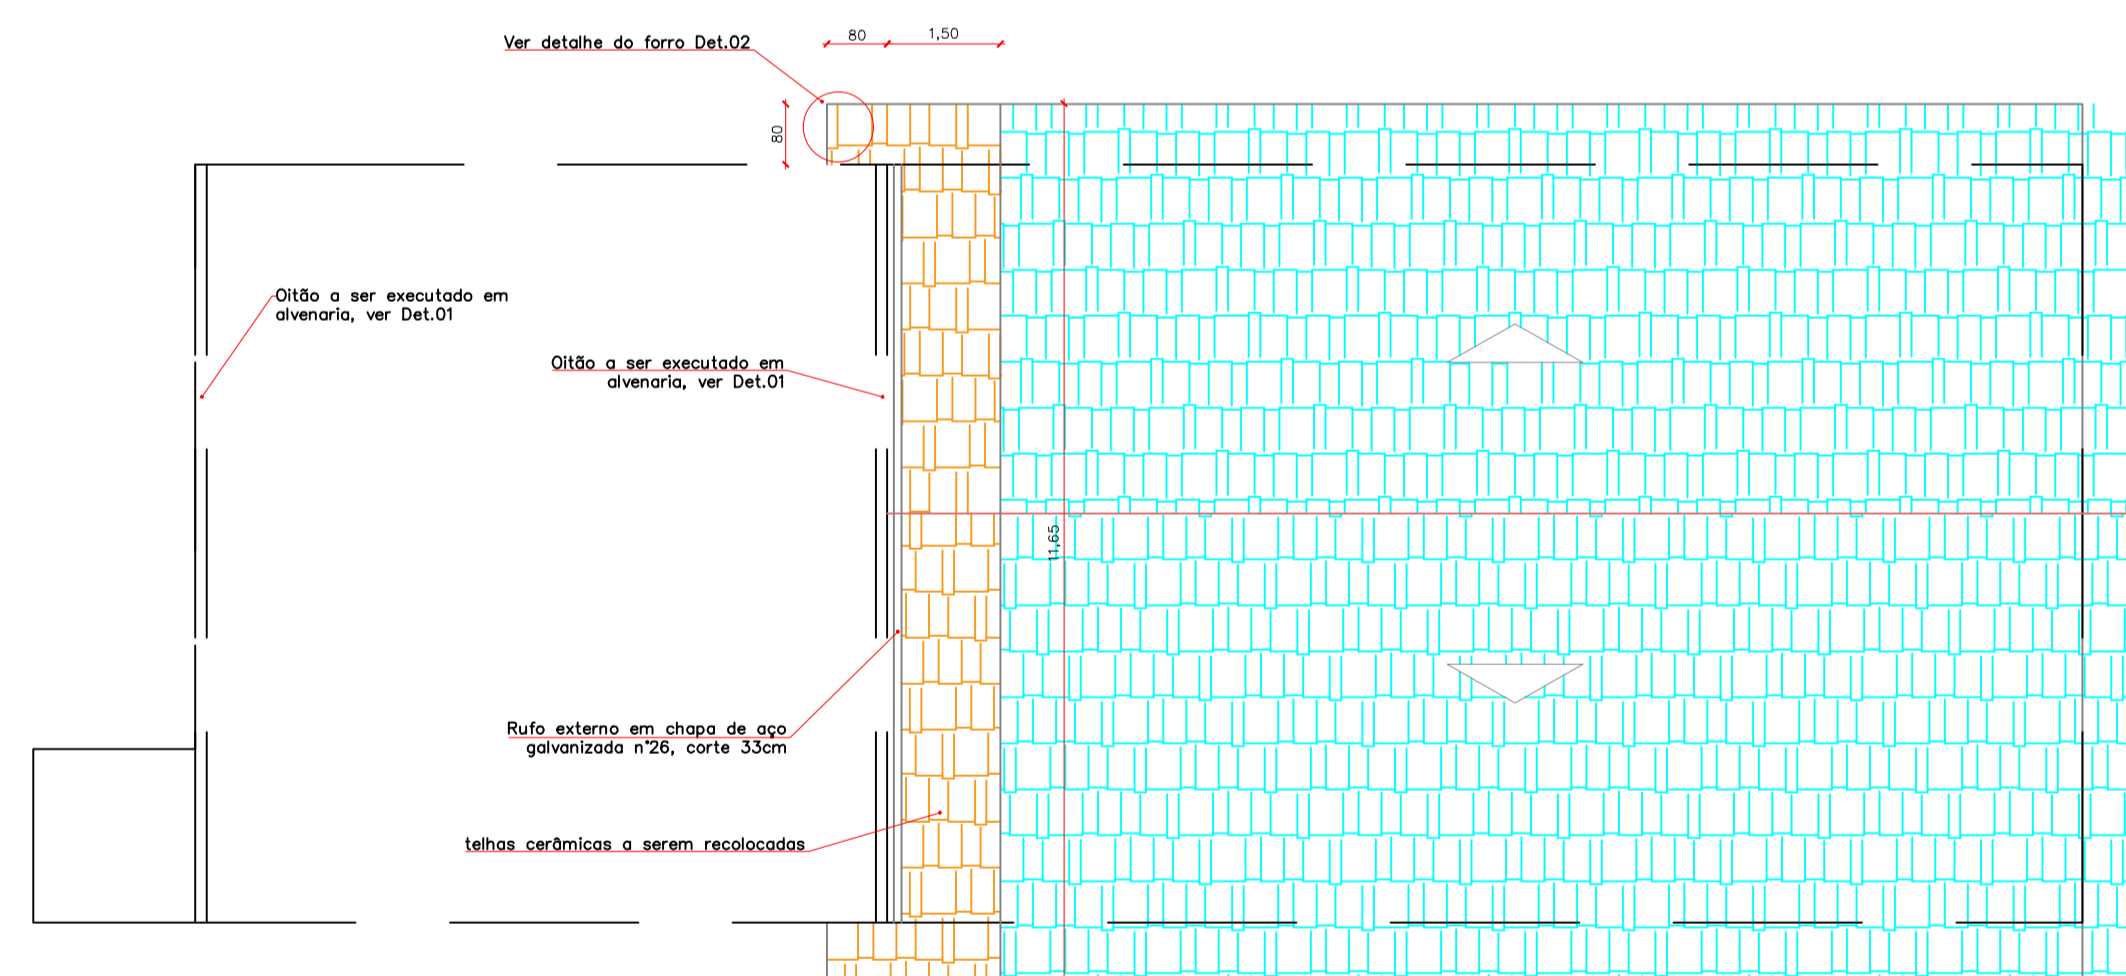
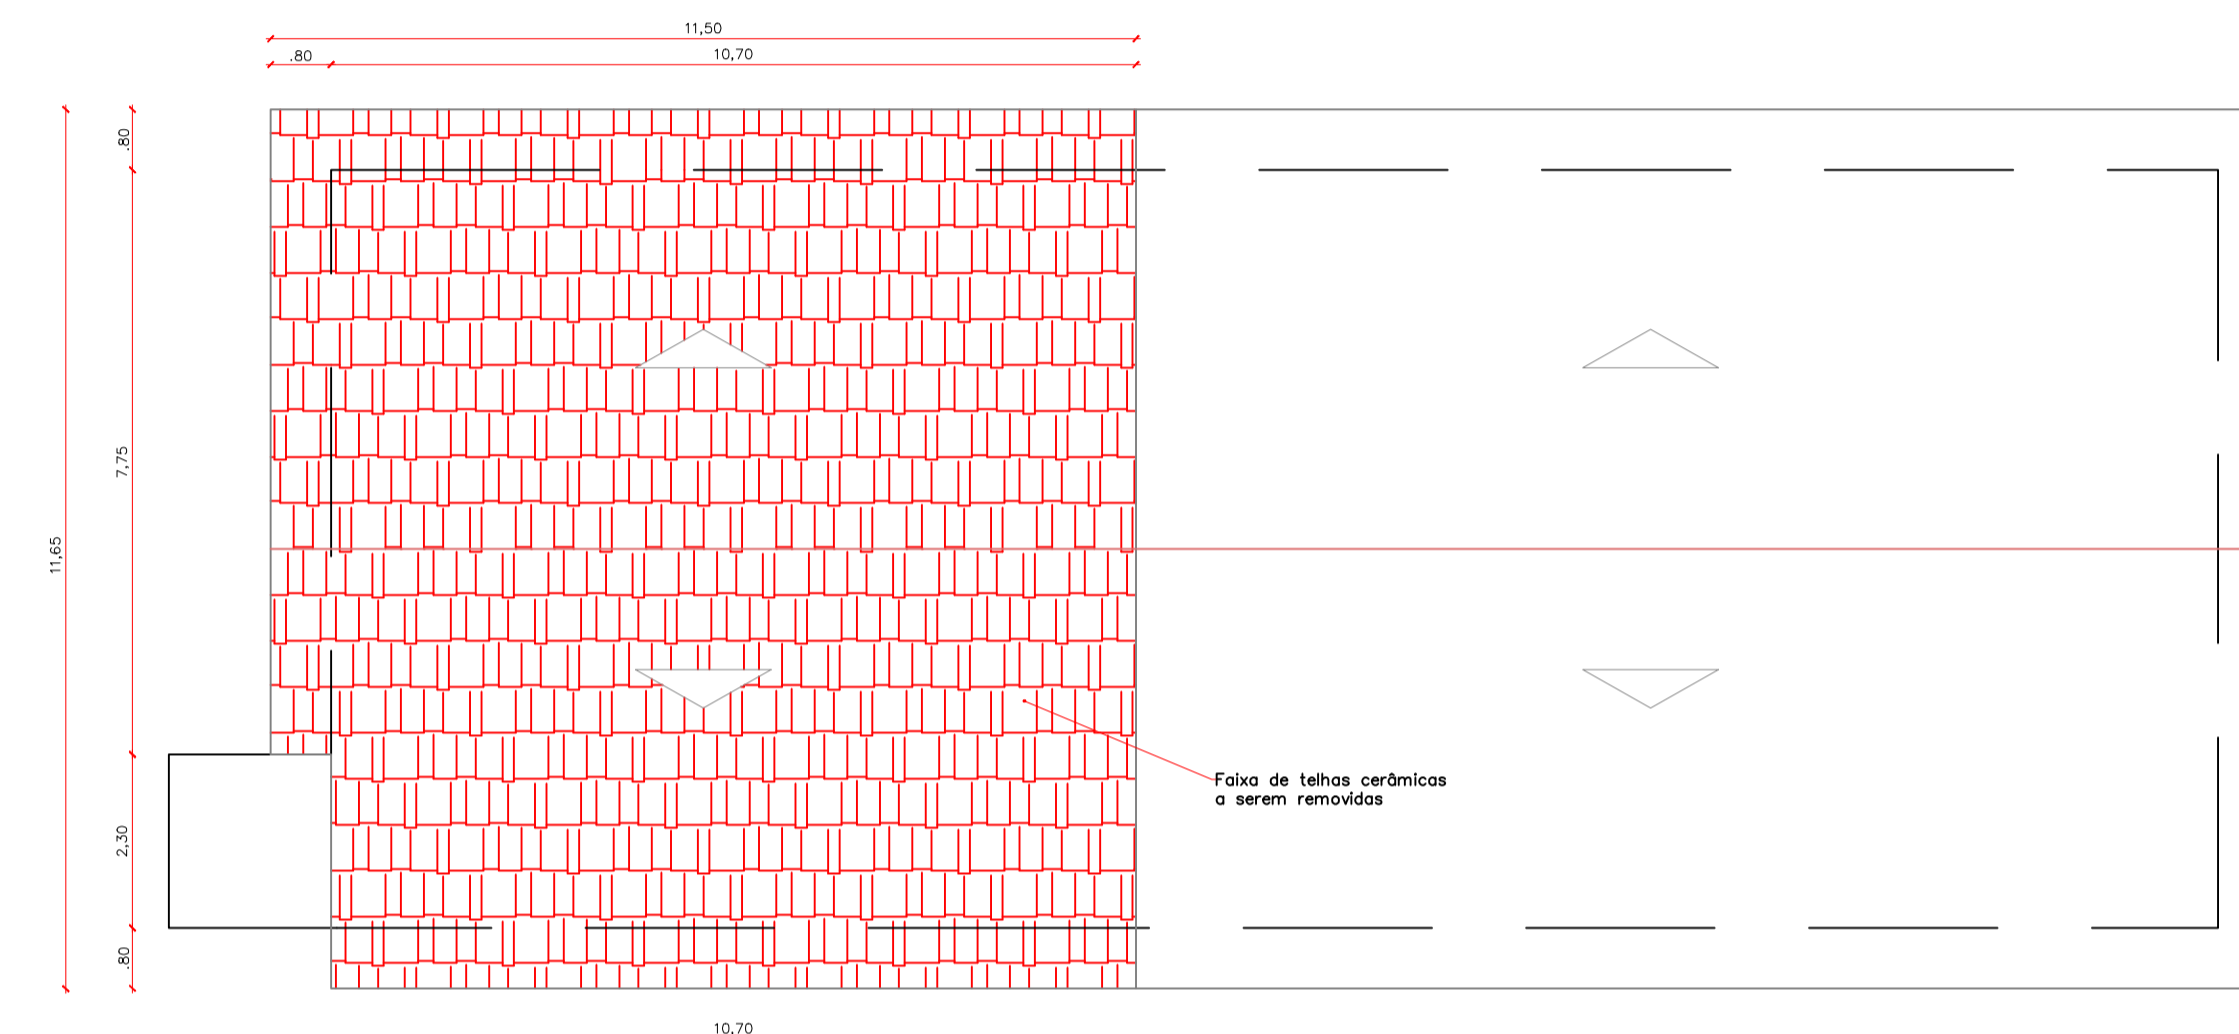


- LEGENDA:**
- Telhamento cerâmico existente
 - Telhamento cerâmico a ser removido (com reaproveitamento)
 - Telhamento cerâmico a ser recolocado
 - Telhamento cerâmico a ser mantido

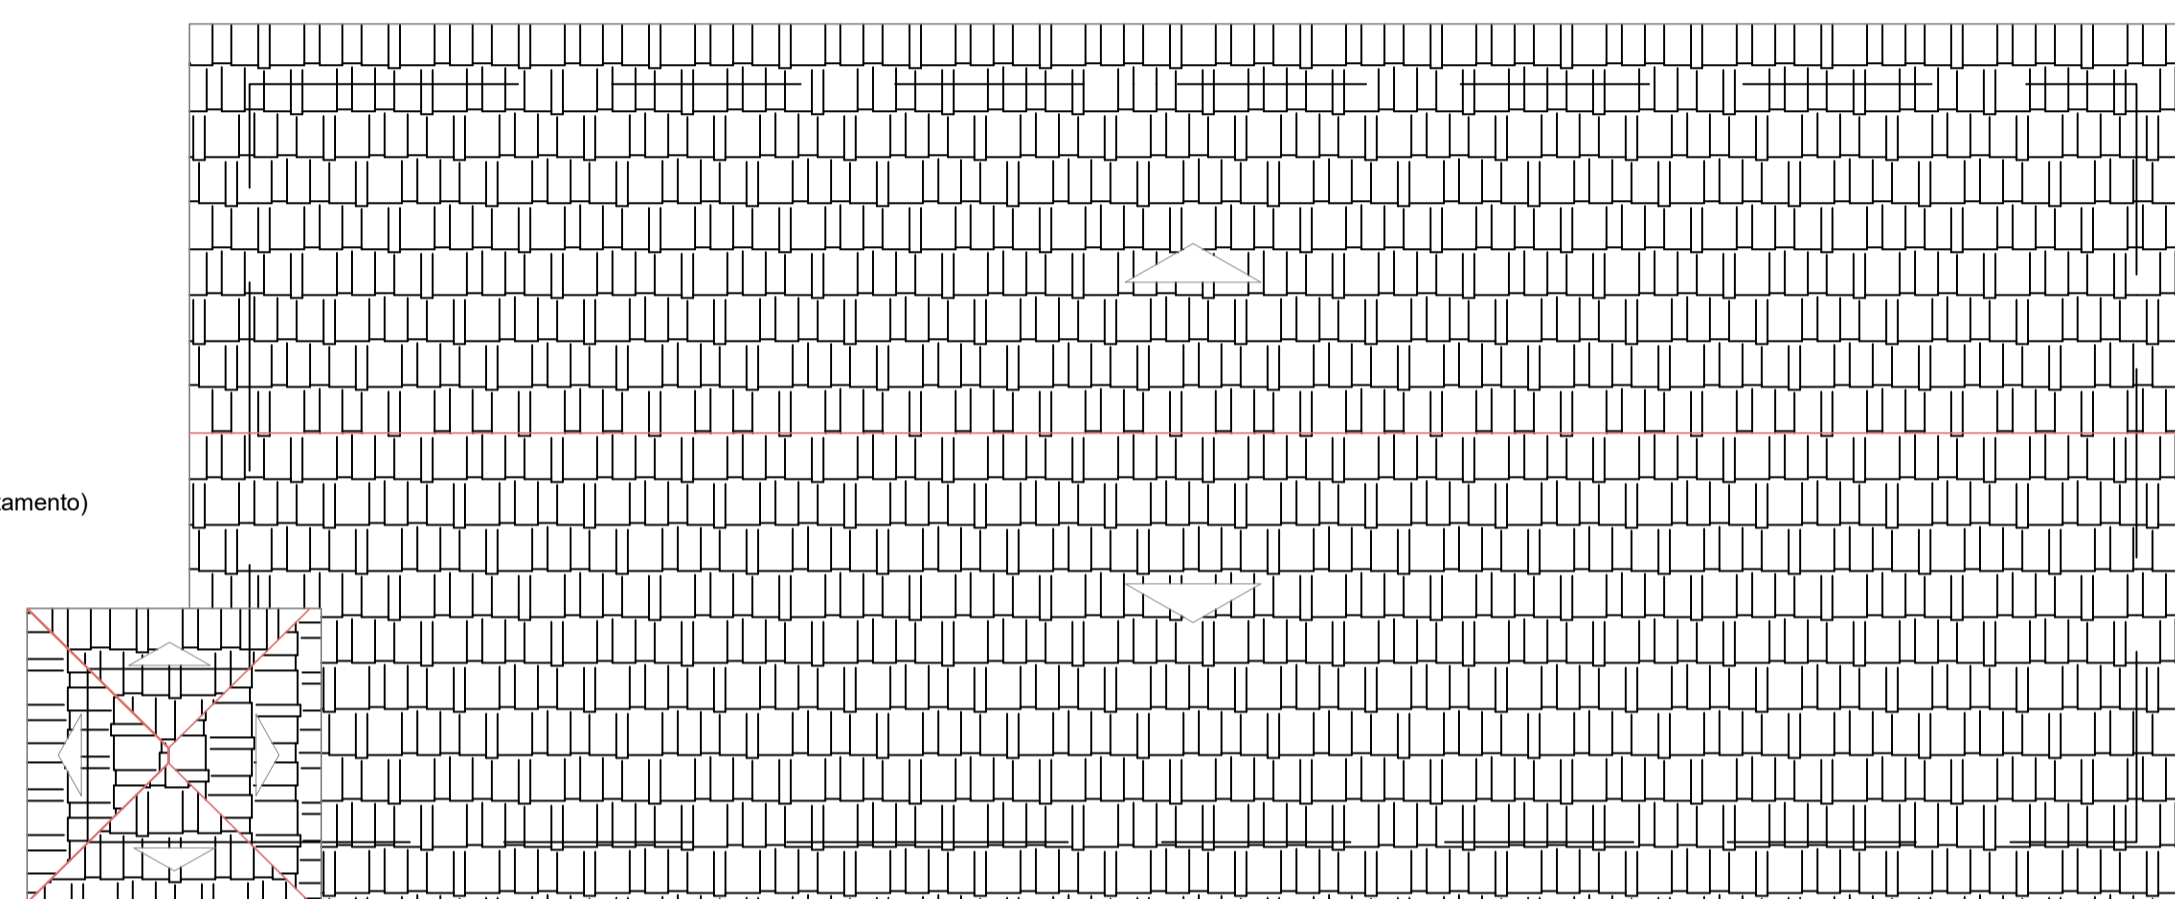

<p>Prefeitura Municipal de Rio das Antas-SC</p> <p>SECRETARIA DE DESENVOLVIMENTO, INDÚSTRIA, COMÉRCIO, TURISMO E PLANEJAMENTO</p>		
<p>Obra: Reforma do edifício do corpo de bombeiros de Rio das Antas/SC</p>		
<p>LOCALIZAÇÃO: Rua Erich Rotter, Centro, Rio das Antas-SC</p>		
<p>RESPONSÁVEL TÉCNICO:</p> <p>Gustavo Olinquevicz Eng° Civil - CREA - SC Visto 188144-0</p>	<p>CONTEÚDO DA PRANCHA:</p> <p>Plantas de Arquitetura, cortes, plantas de cobertura, detalhes</p>	
<p>TAMANHO DA FOLHA:</p> <p>A1</p>	<p>ÁREA:</p> <p>92,26 m²</p>	<p>FOLHA</p> <p>2/4</p>
<p>DATA</p> <p>Abril/2021</p>	<p>ESCALA</p> <p>Indicada</p>	