




PLANTA DE LOCAÇÃO - ESTACAS E PILARES
ESCALA 1:50

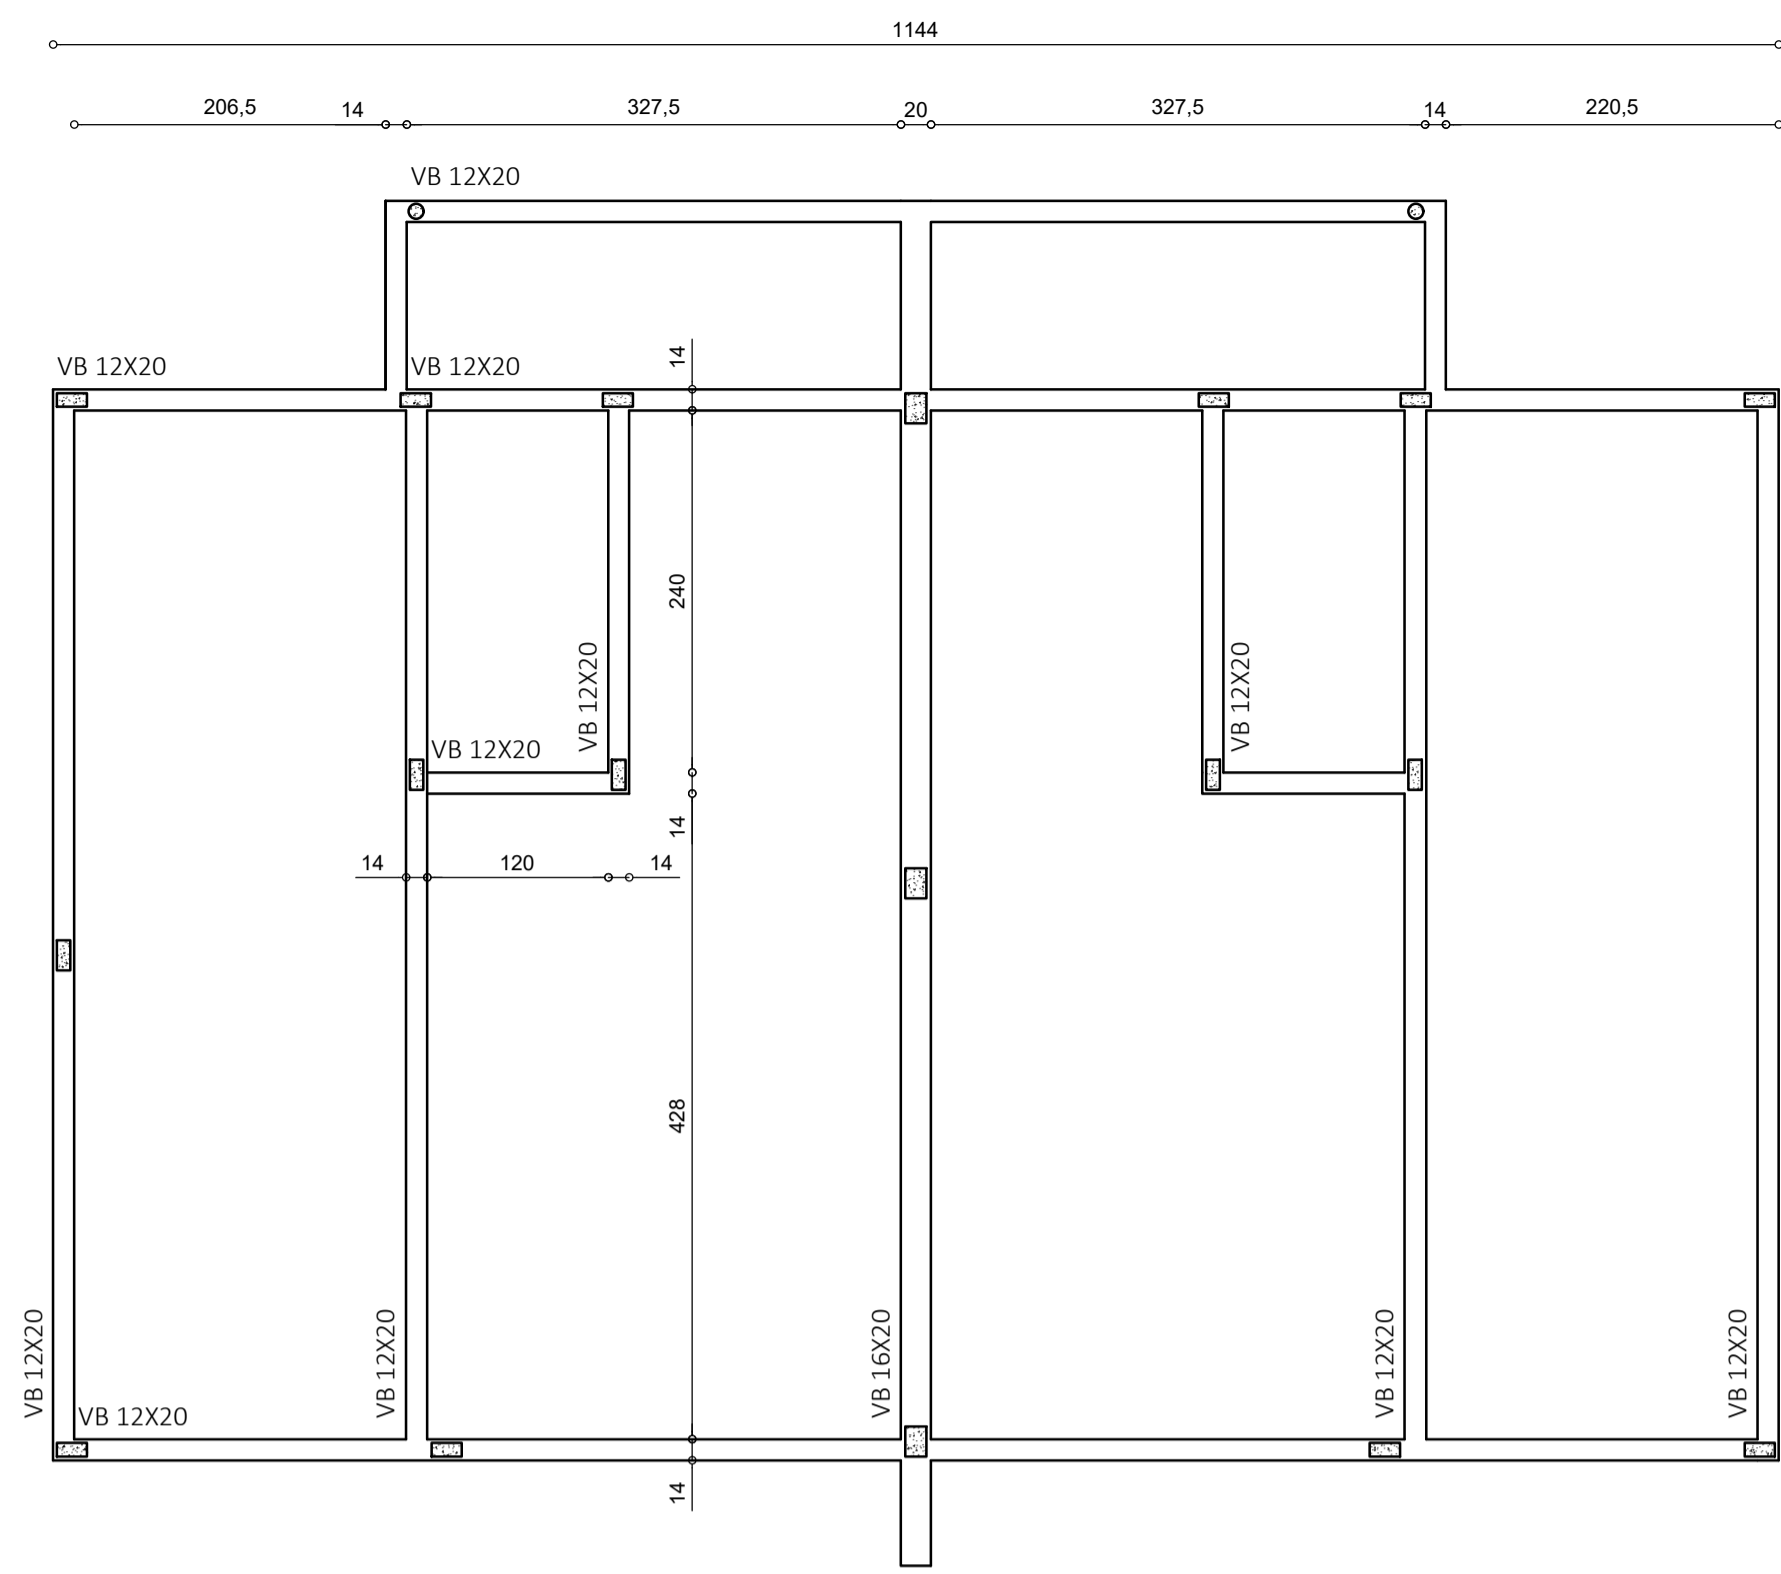



PLANTA DE FÔRMAS - VIGAS BALDRAMES
ESCALA 1:50

NOTAS:
- ESTACAS TIPO BROCA MANUAL COM Ø20CM, PROFUNDIDADE MÍNIMA DE 1,50M



P01

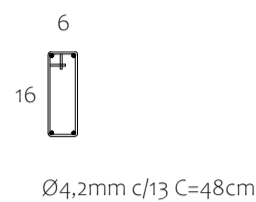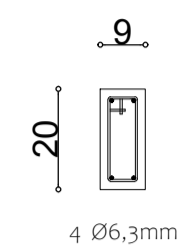



VB 12X20

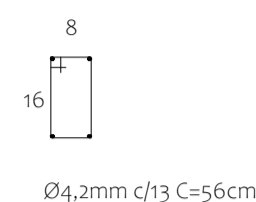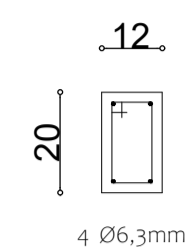



VC 10X10

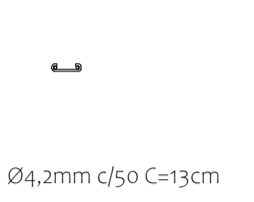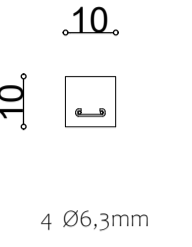




P02

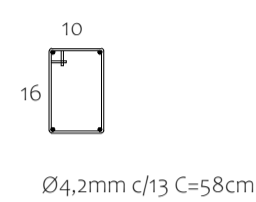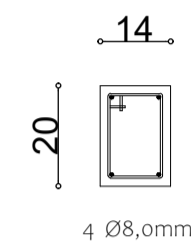


VB 16X20

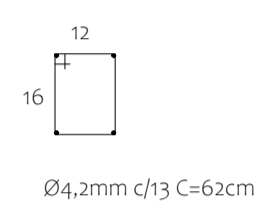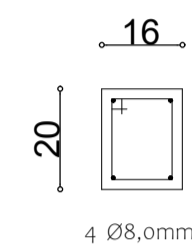


VC 14X10

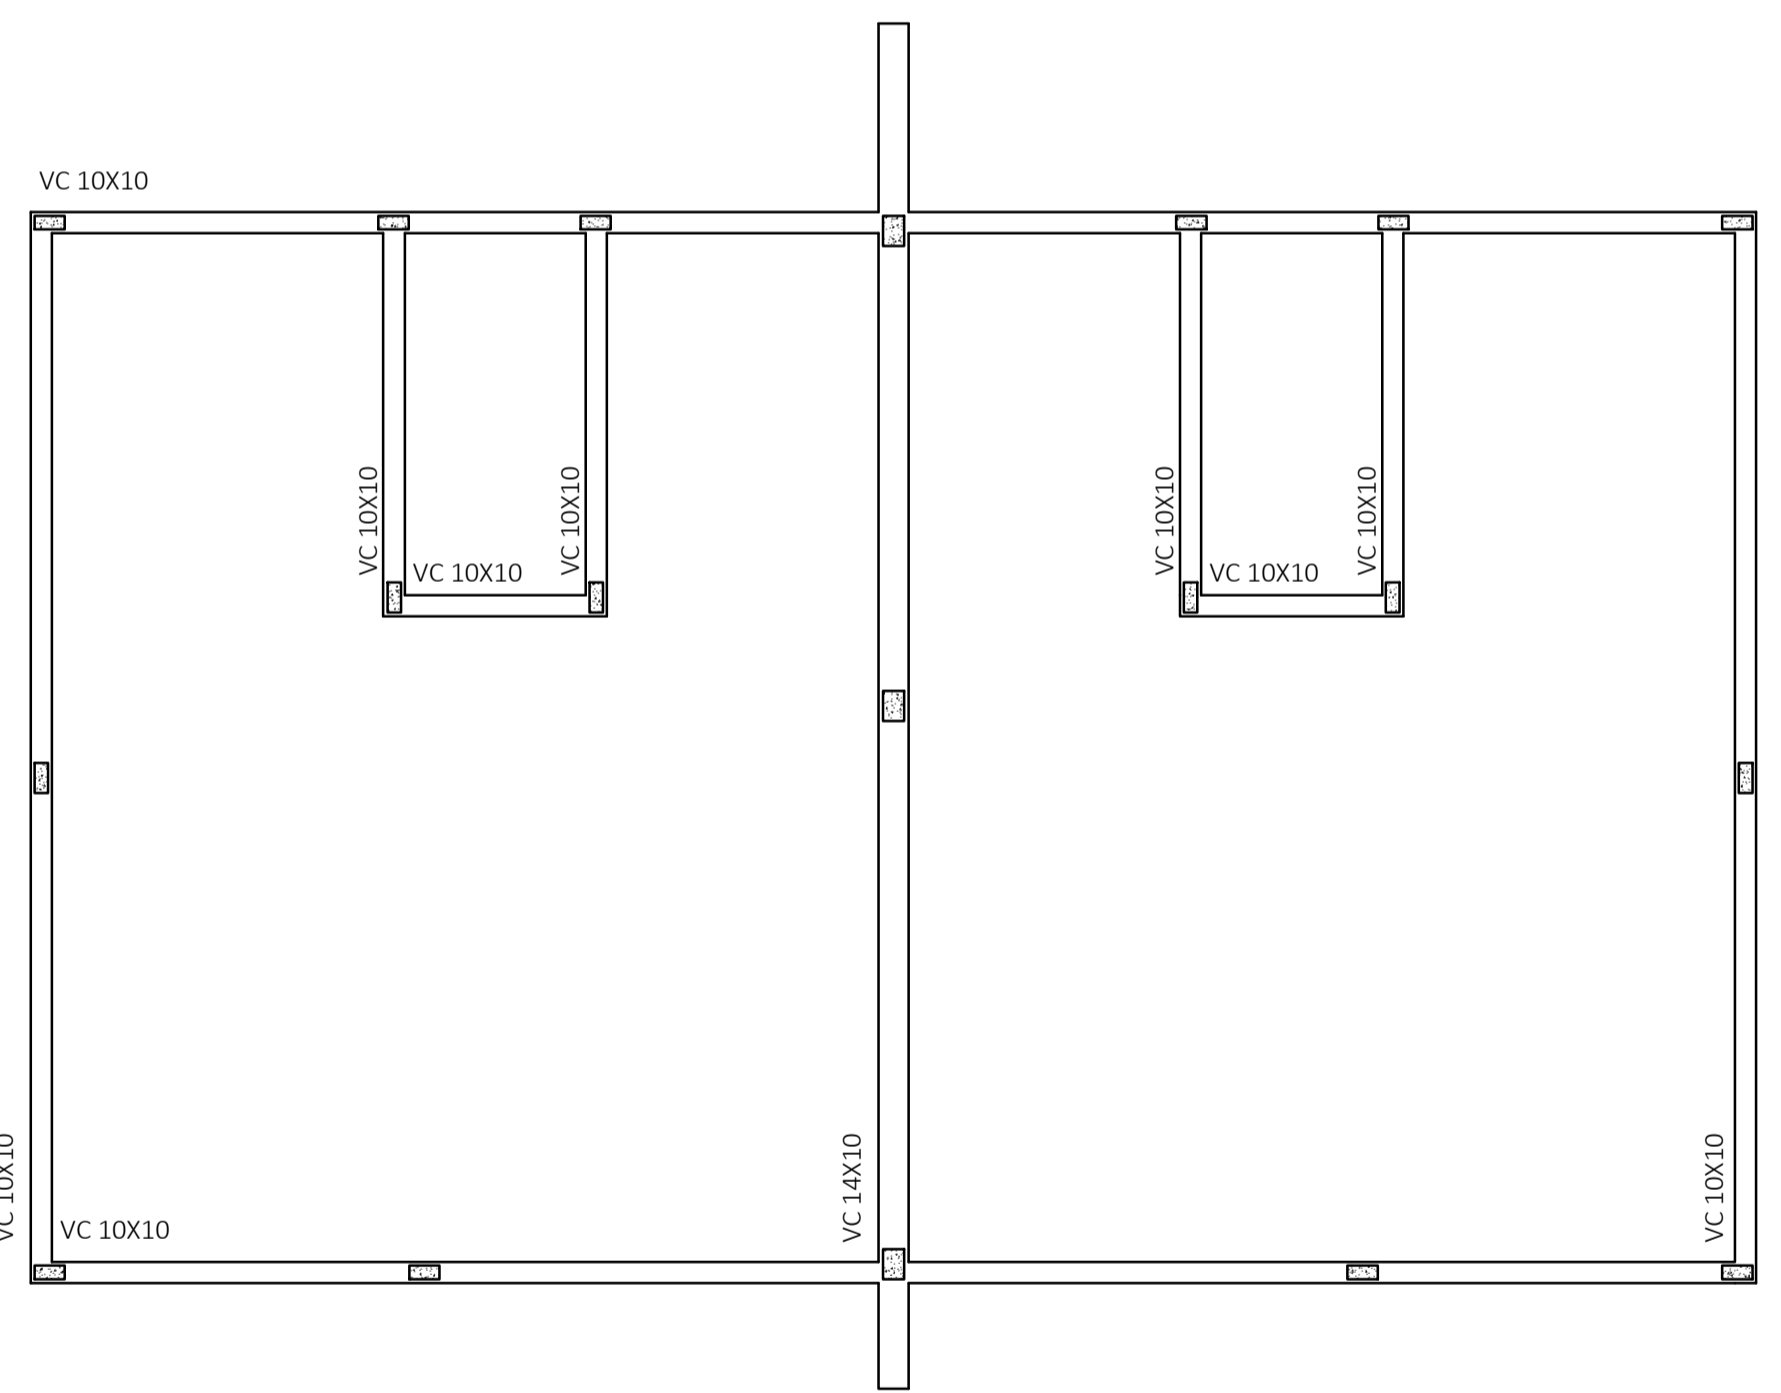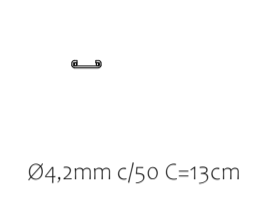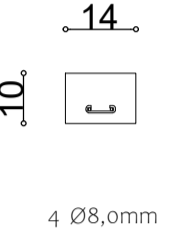

PLANTA DE FÔRMAS - VIGAS CINTAS
ESCALA 1:50

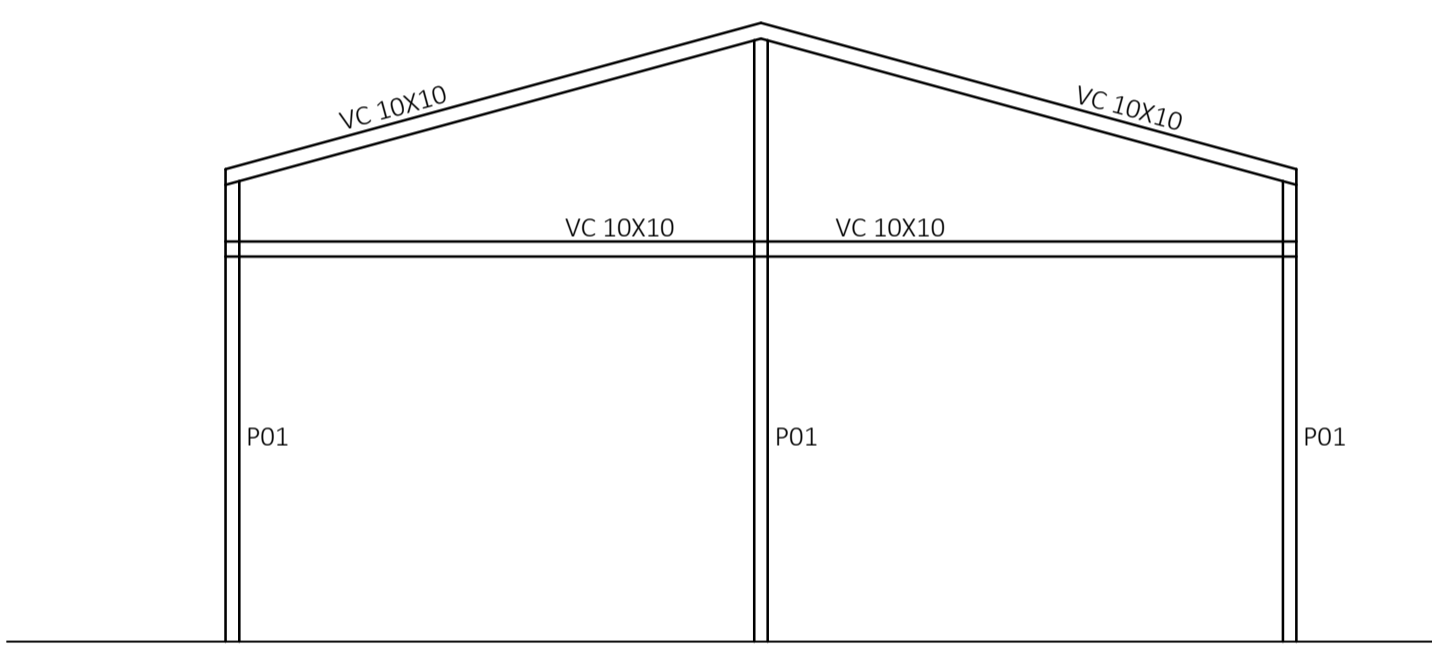

ESTRUTURA OITÃO - PAREDE ALV 9CM
ESCALA 1:50

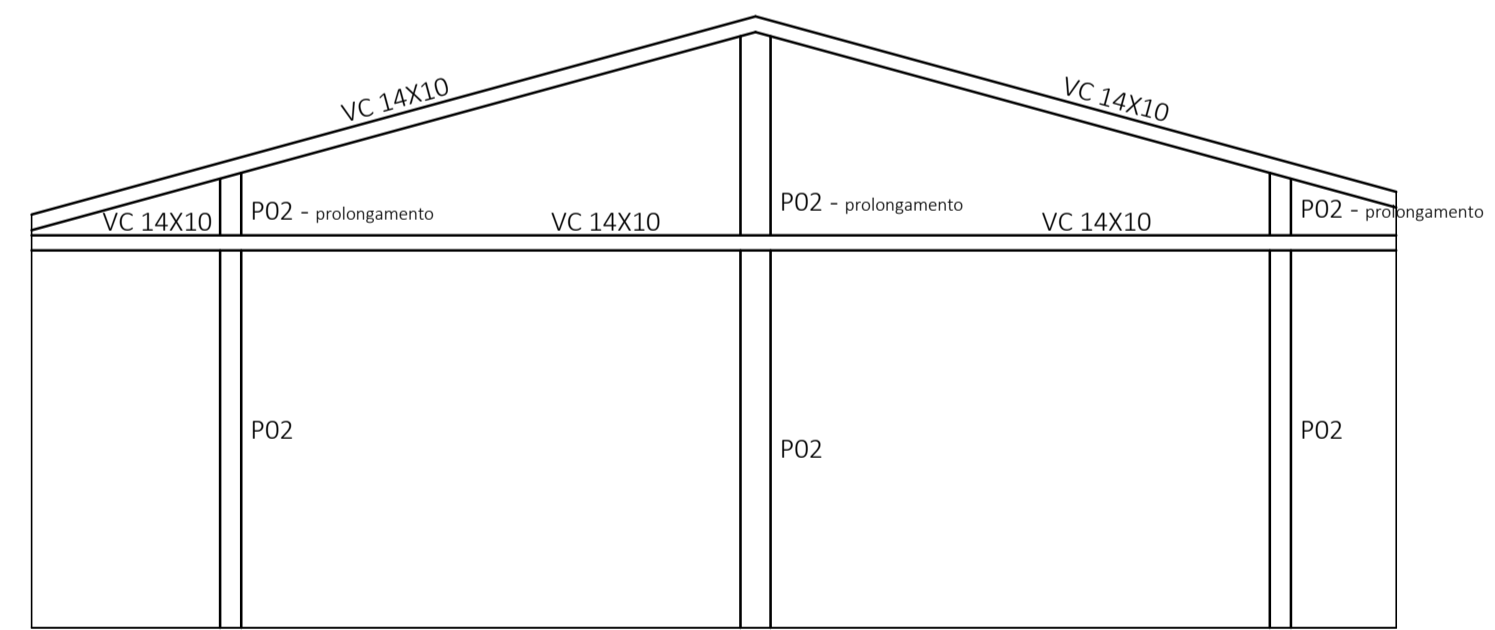

ESTRUTURA OITÃO - PAREDE ALV 14CM
ESCALA 1:50

 Prefeitura Municipal de Rio das Antas-SC SECRETARIA DE DESENVOLVIMENTO, INDÚSTRIA, COMÉRCIO, TURISMO E PLANEJAMENTO	
Obra: Construção de unidades habitacionais populares	
LOCALIZAÇÃO: Distrito de Ipomeia, Rio das Antas-SC	
RESPONSÁVEL TÉCNICO: Gustavo Olinquevicz Engº Civil - CREA - SC Visto 188144-0	CONTEÚDO DA PRANCHA: Estruturas de concreto, plantas e detalhes
TAMANHO DA FOLHA: A1	ÁREA: 45,00 m²
DATA: Maior/2021	ESCALA: Indicada
1/3	