



- LEGENDA:**
- GUIAS / MEIO-FIOS A SEREM REQUADRADOS, ACABAMENTO DESEMPENADO, COM CANTOS CHANFRADOS / ARREDONDADOS, COM RECONSTRUÇÃO ONDE FOR NECESSÁRIO.
  - MASSA ÚNICA, SELADOR, E PINTURA ACRÍLICA.
  - GUARDA CORPO. FORNECIMENTO E INSTALAÇÃO.
  - PORTÕES DE ACESSO

OBS: SERÁ REALIZADA PINTURA EM TODAS AS GUIAS / MEIO-FIOS, COMPREENDENDO OS EXISTENTES E OS A SEREM REQUADRADOS.

PLANTA BAIXA - DETALHAMENTOS  
ESC: 1/250

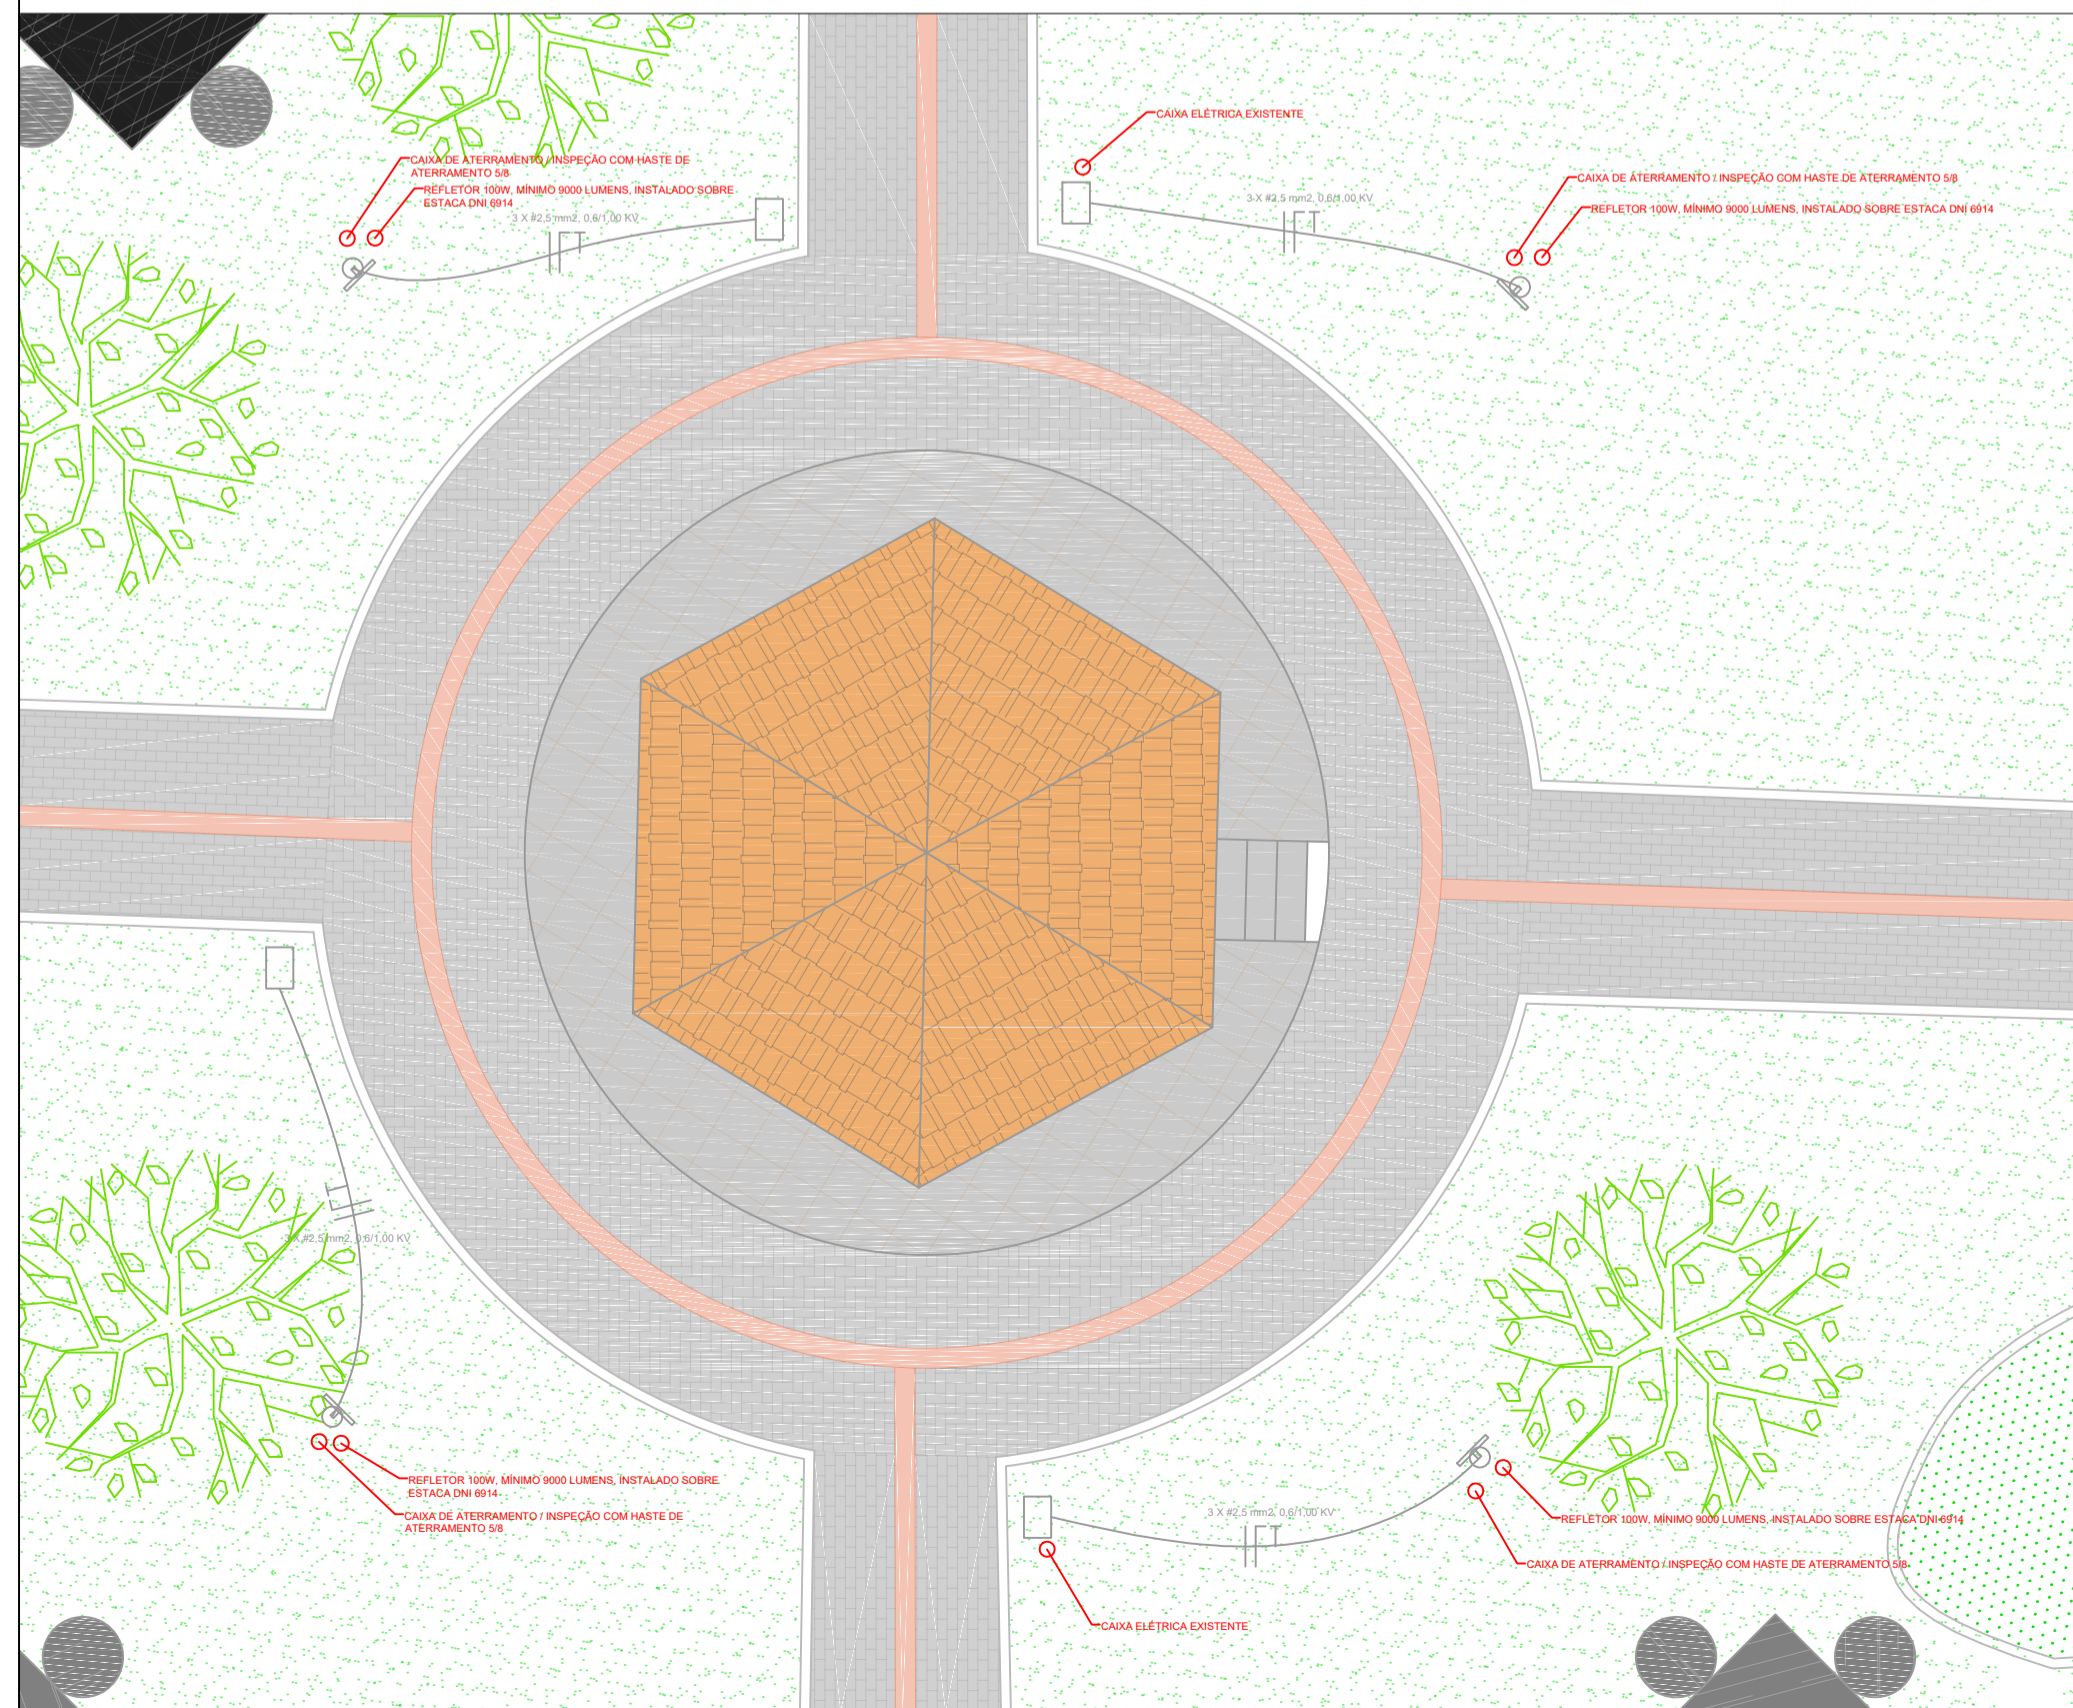


PLANTA BAIXA - DETALHAMENTOS ELÉTRICA  
ESC: 1/75

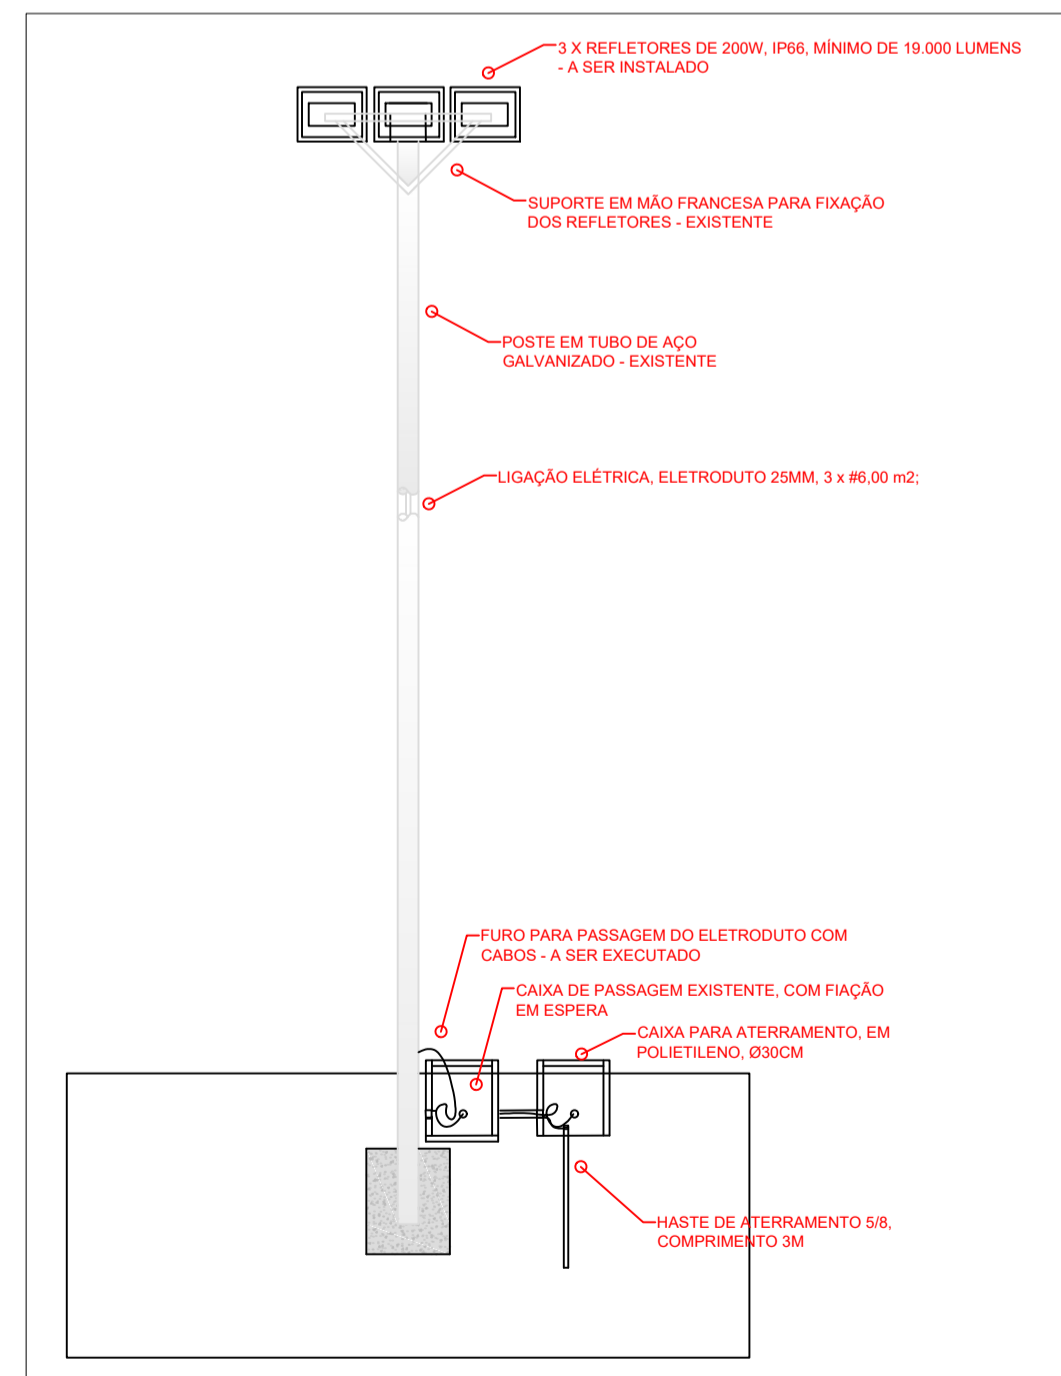


DETALHAMENTO - ILUMINAÇÃO  
ESC: 1/50


- LEGENDA:**
- MOREIA, COR BRANCA
  - SUNPATIENS, DIVERSAS CO
  - LAVANDA
  - BUXINHO BOLA

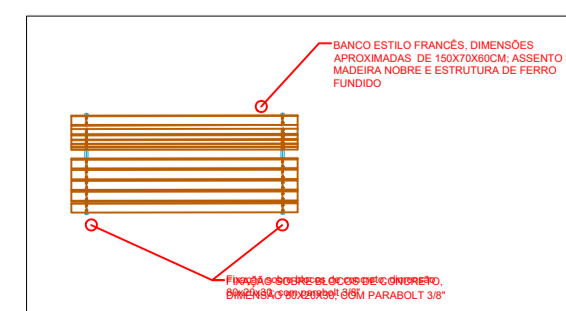


DETALHAMENTO - BANCOS  
ESC: 1/50

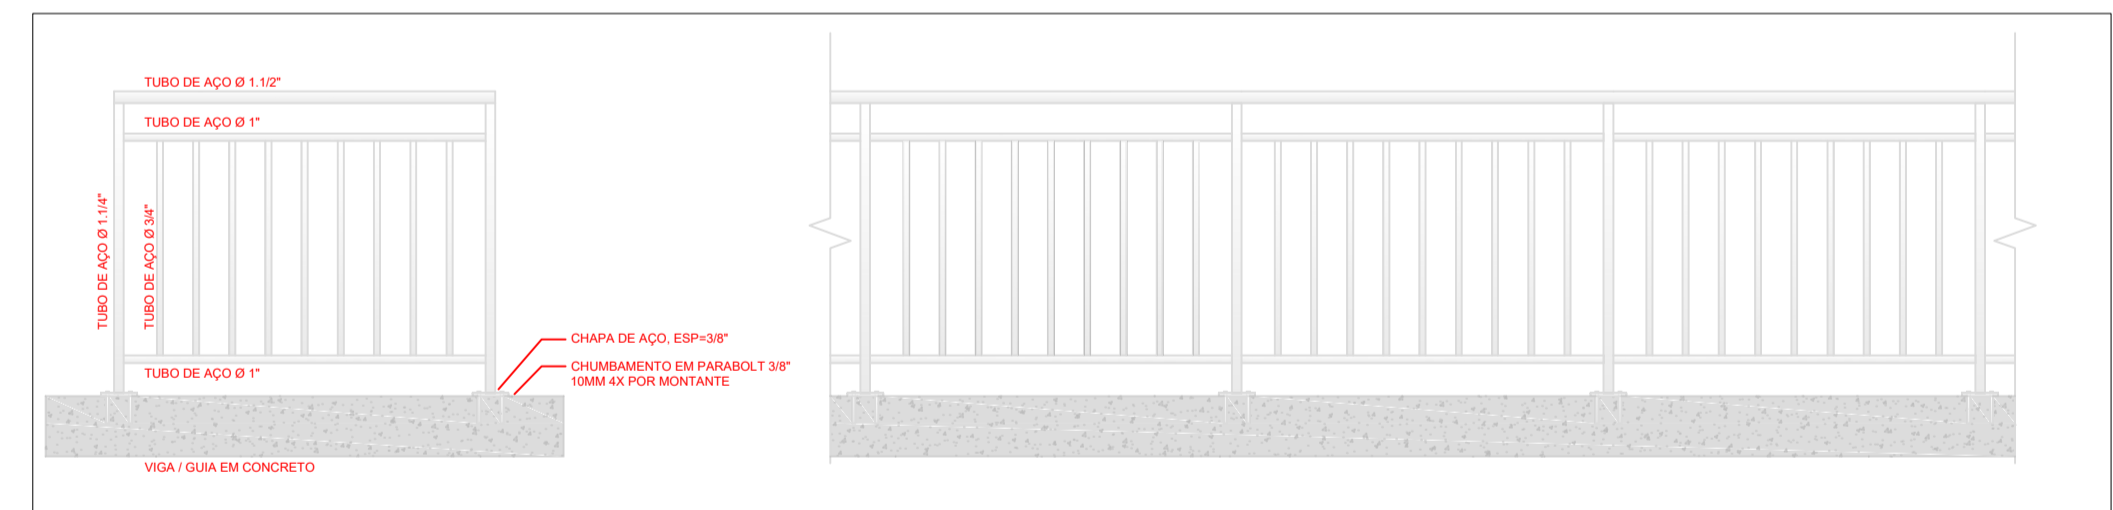

DETALHAMENTO - GUARDA-CORPO  
ESC: 1/25

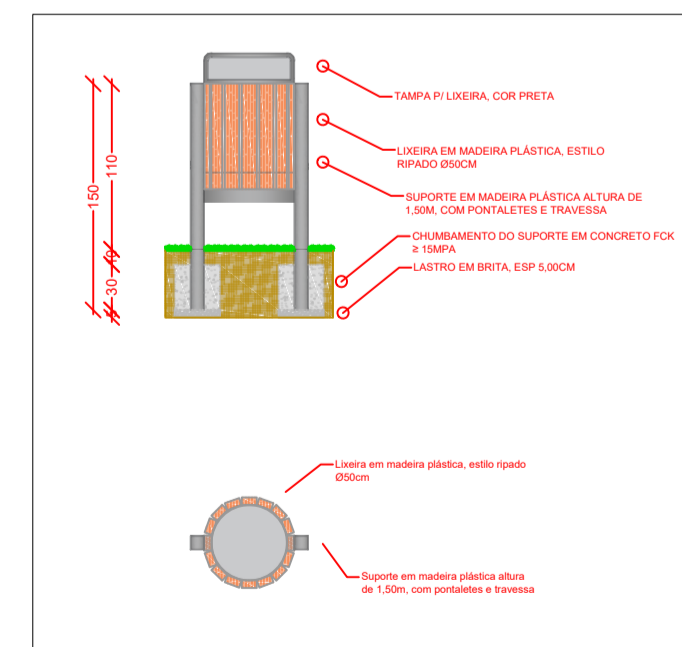

DETALHAMENTO - LIXEIRAS  
ESC: 1/25

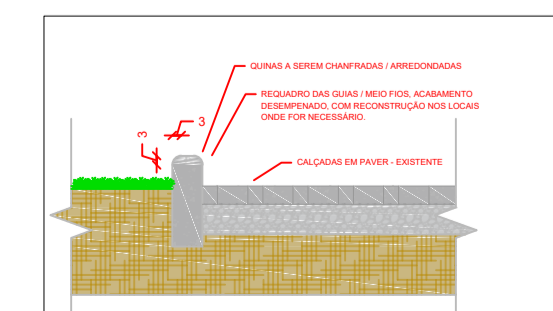

DETALHAMENTO - MEIOS-FIOS / GUIAS  
ESC: 1/25

**Prefeitura Municipal de Rio das Antas-SC**  
SECRETARIA DE DESENVOLVIMENTO, INDÚSTRIA, COMÉRCIO, TURISMO E PLANEJAMENTO

**Obra: Finalização da Reforma de Praça Central**

LOCALIZAÇÃO: Rua do Comércio, Centro, Rio das Antas-SC

RESPONSÁVEL TÉCNICO:  
Gustavo Olinguevicz  
Engenheiro Civil - CREA Visto-SC: 188144-0

CONTEÚDO DA PRANCHA:  
Plantas baixas; detalhes

TAMANHO DA FOLHA:  
A1

ÁREA:  
2.387,20 m<sup>2</sup>

FOLHA

2/4

DATA  
Junho/2022

ESCALA  
Indicada