



PLANTA BAIXA
 ESC: 1\50
 A=30,35m²

DETALHE DECK MADEIRA
 ESC. 1/50

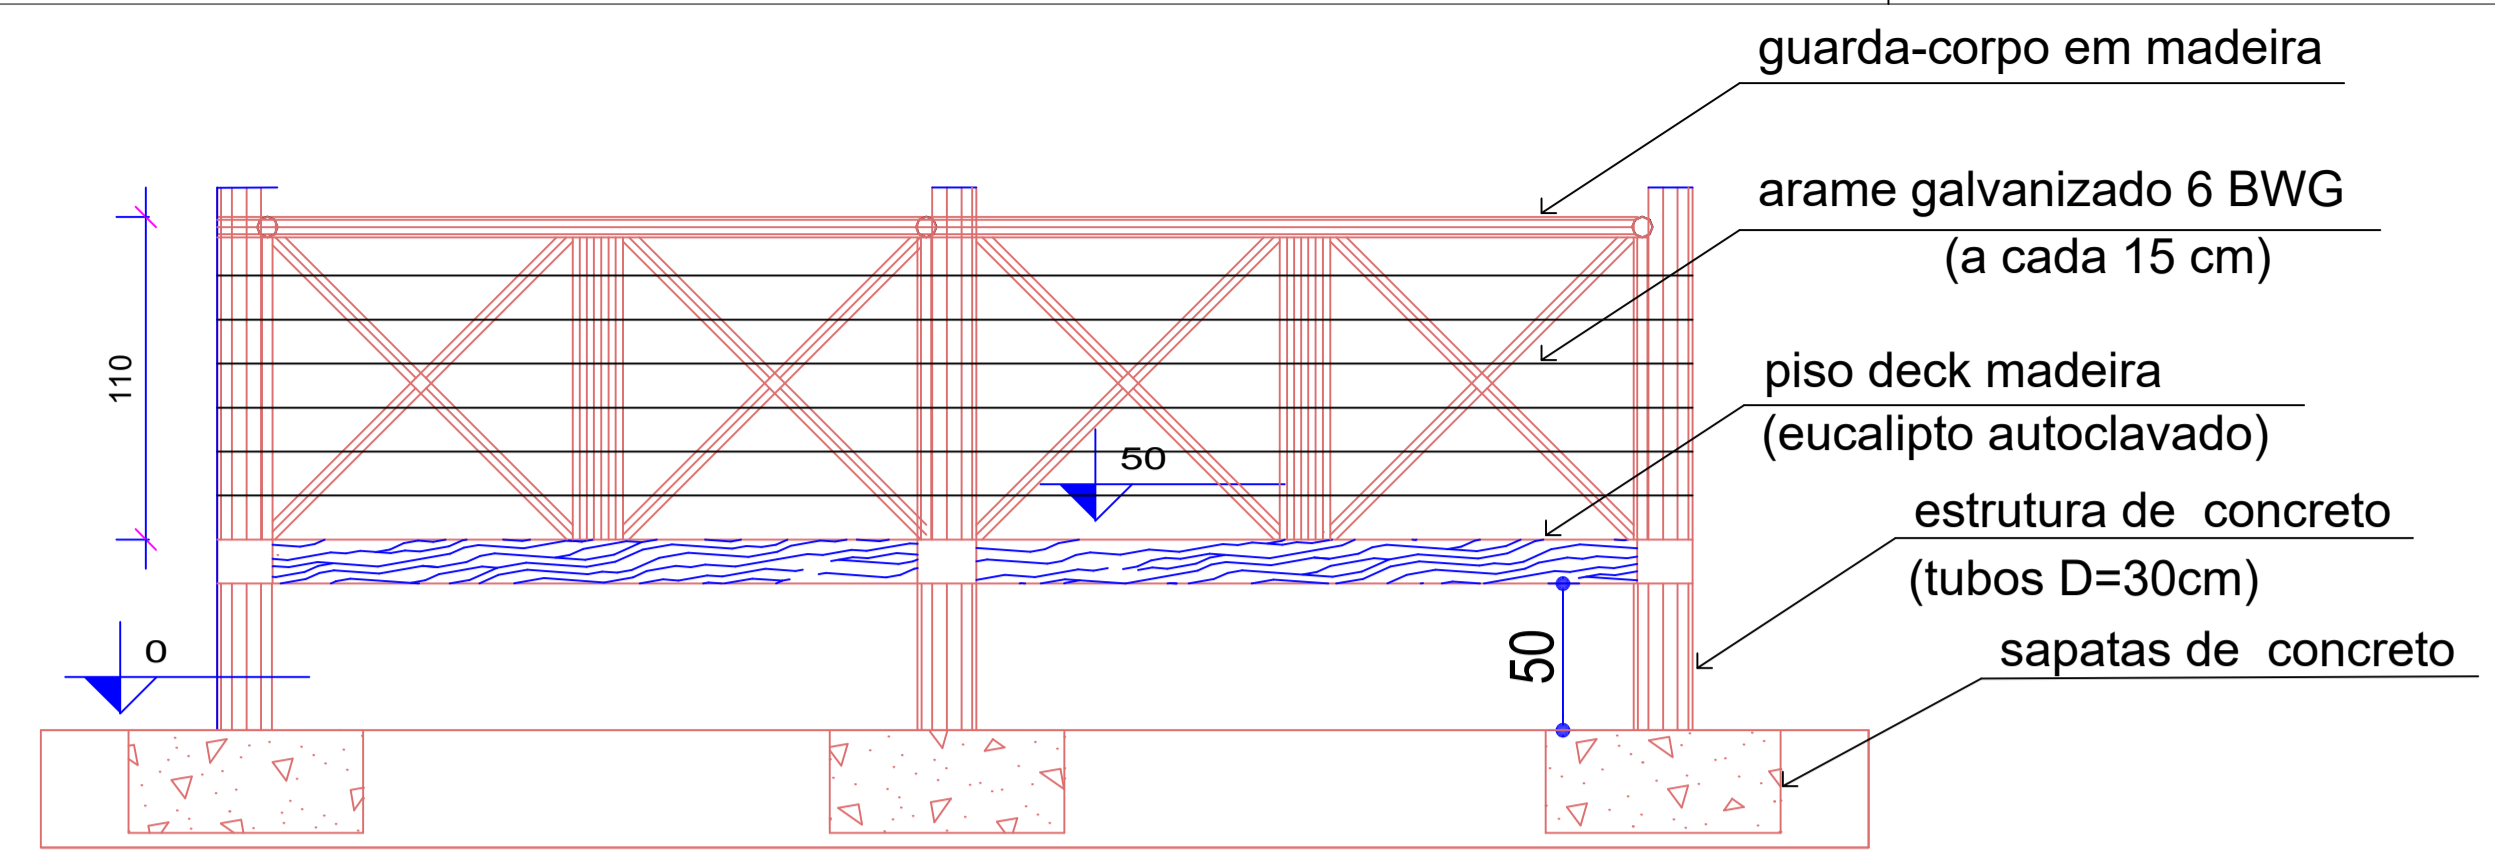

CORTE A - A'
 ESC: 1\50

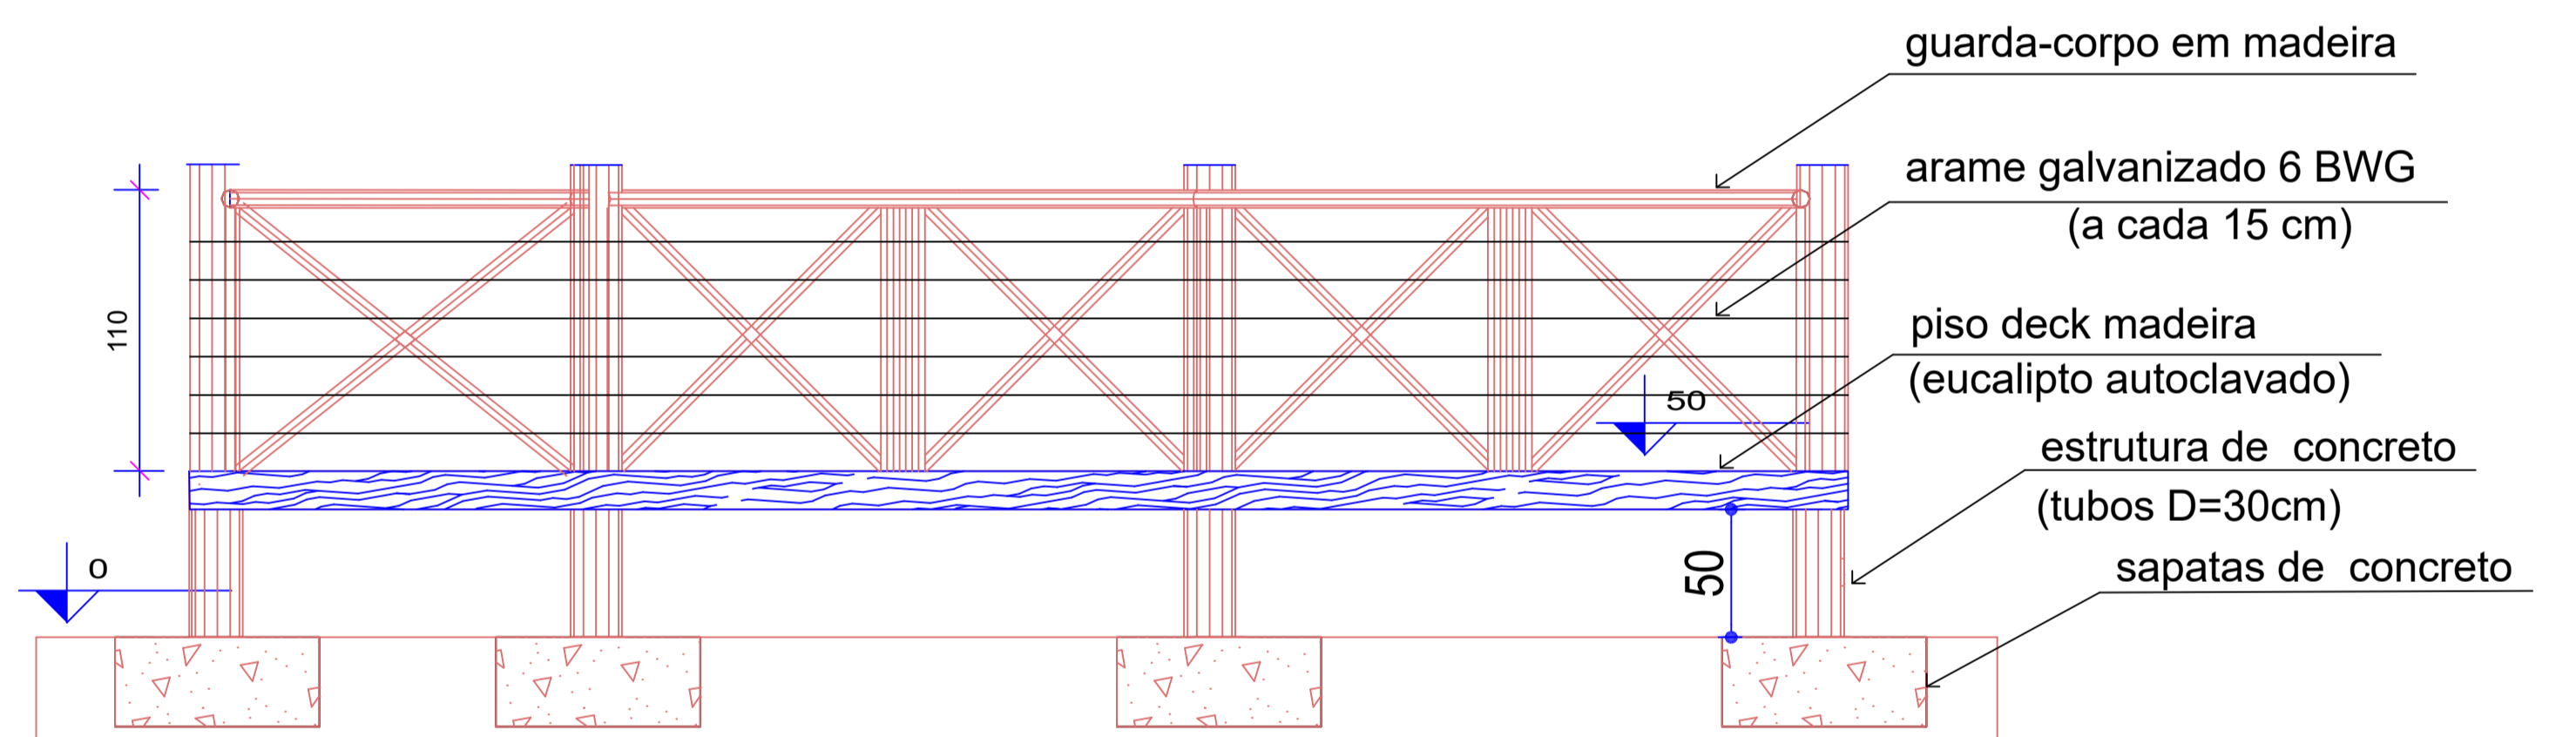

CORTE B - B'
 ESC: 1\50

DIREITOS AUTORAIS RESERVADOS			
ALTERAÇÕES DO PROJETO SOMENTE PODERÃO SER EFETUADAS MEDIANTE AUTORIZAÇÃO DO PROJETISTA			
<p>Associação dos Municípios do Alto Vale do Rio do Peixe</p> <p>Luci Peretti Presidente</p> <p>Odivar Clóvis Biscaro Secretário Executivo</p> <p>Av. Manoel Roque, 99 Videira - SC Fone 35660255</p>	TÍTULO	PRANCHA	
	PROJETO PAISAGÍSTICO	03	
REFERÊNCIA	ASSINATURA		
PREF. MUN. RIO ANTAS	_____		
C.N.P.J: 83.074.294/0001-23	PROPRIETÁRIO	ASSINATURA	
RESPONSÁVEL TÉCNICO	JEAN MARCELO ZIERO	_____	
ARQ. E URB. CAU/BR A32454-0	DESENHO	ESCALA	PREFEITURA
ARQ. JEAN	INDICADA	DATA	_____
		JUNHO/2022	_____