
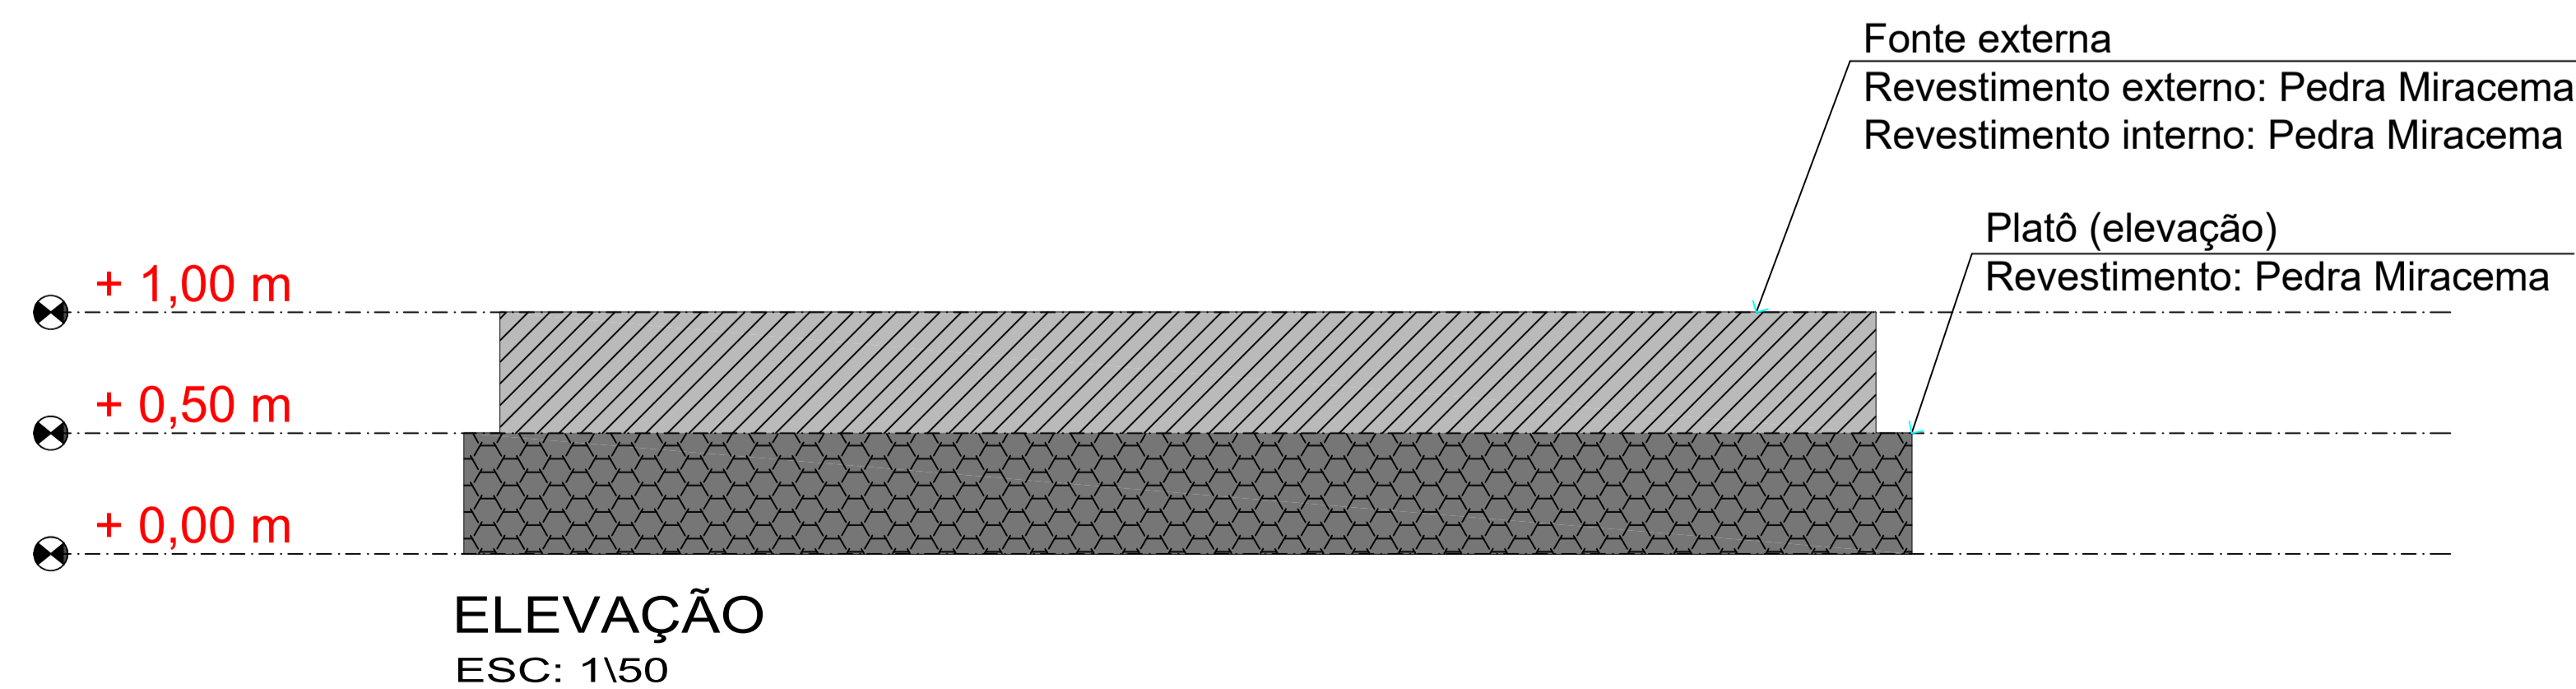
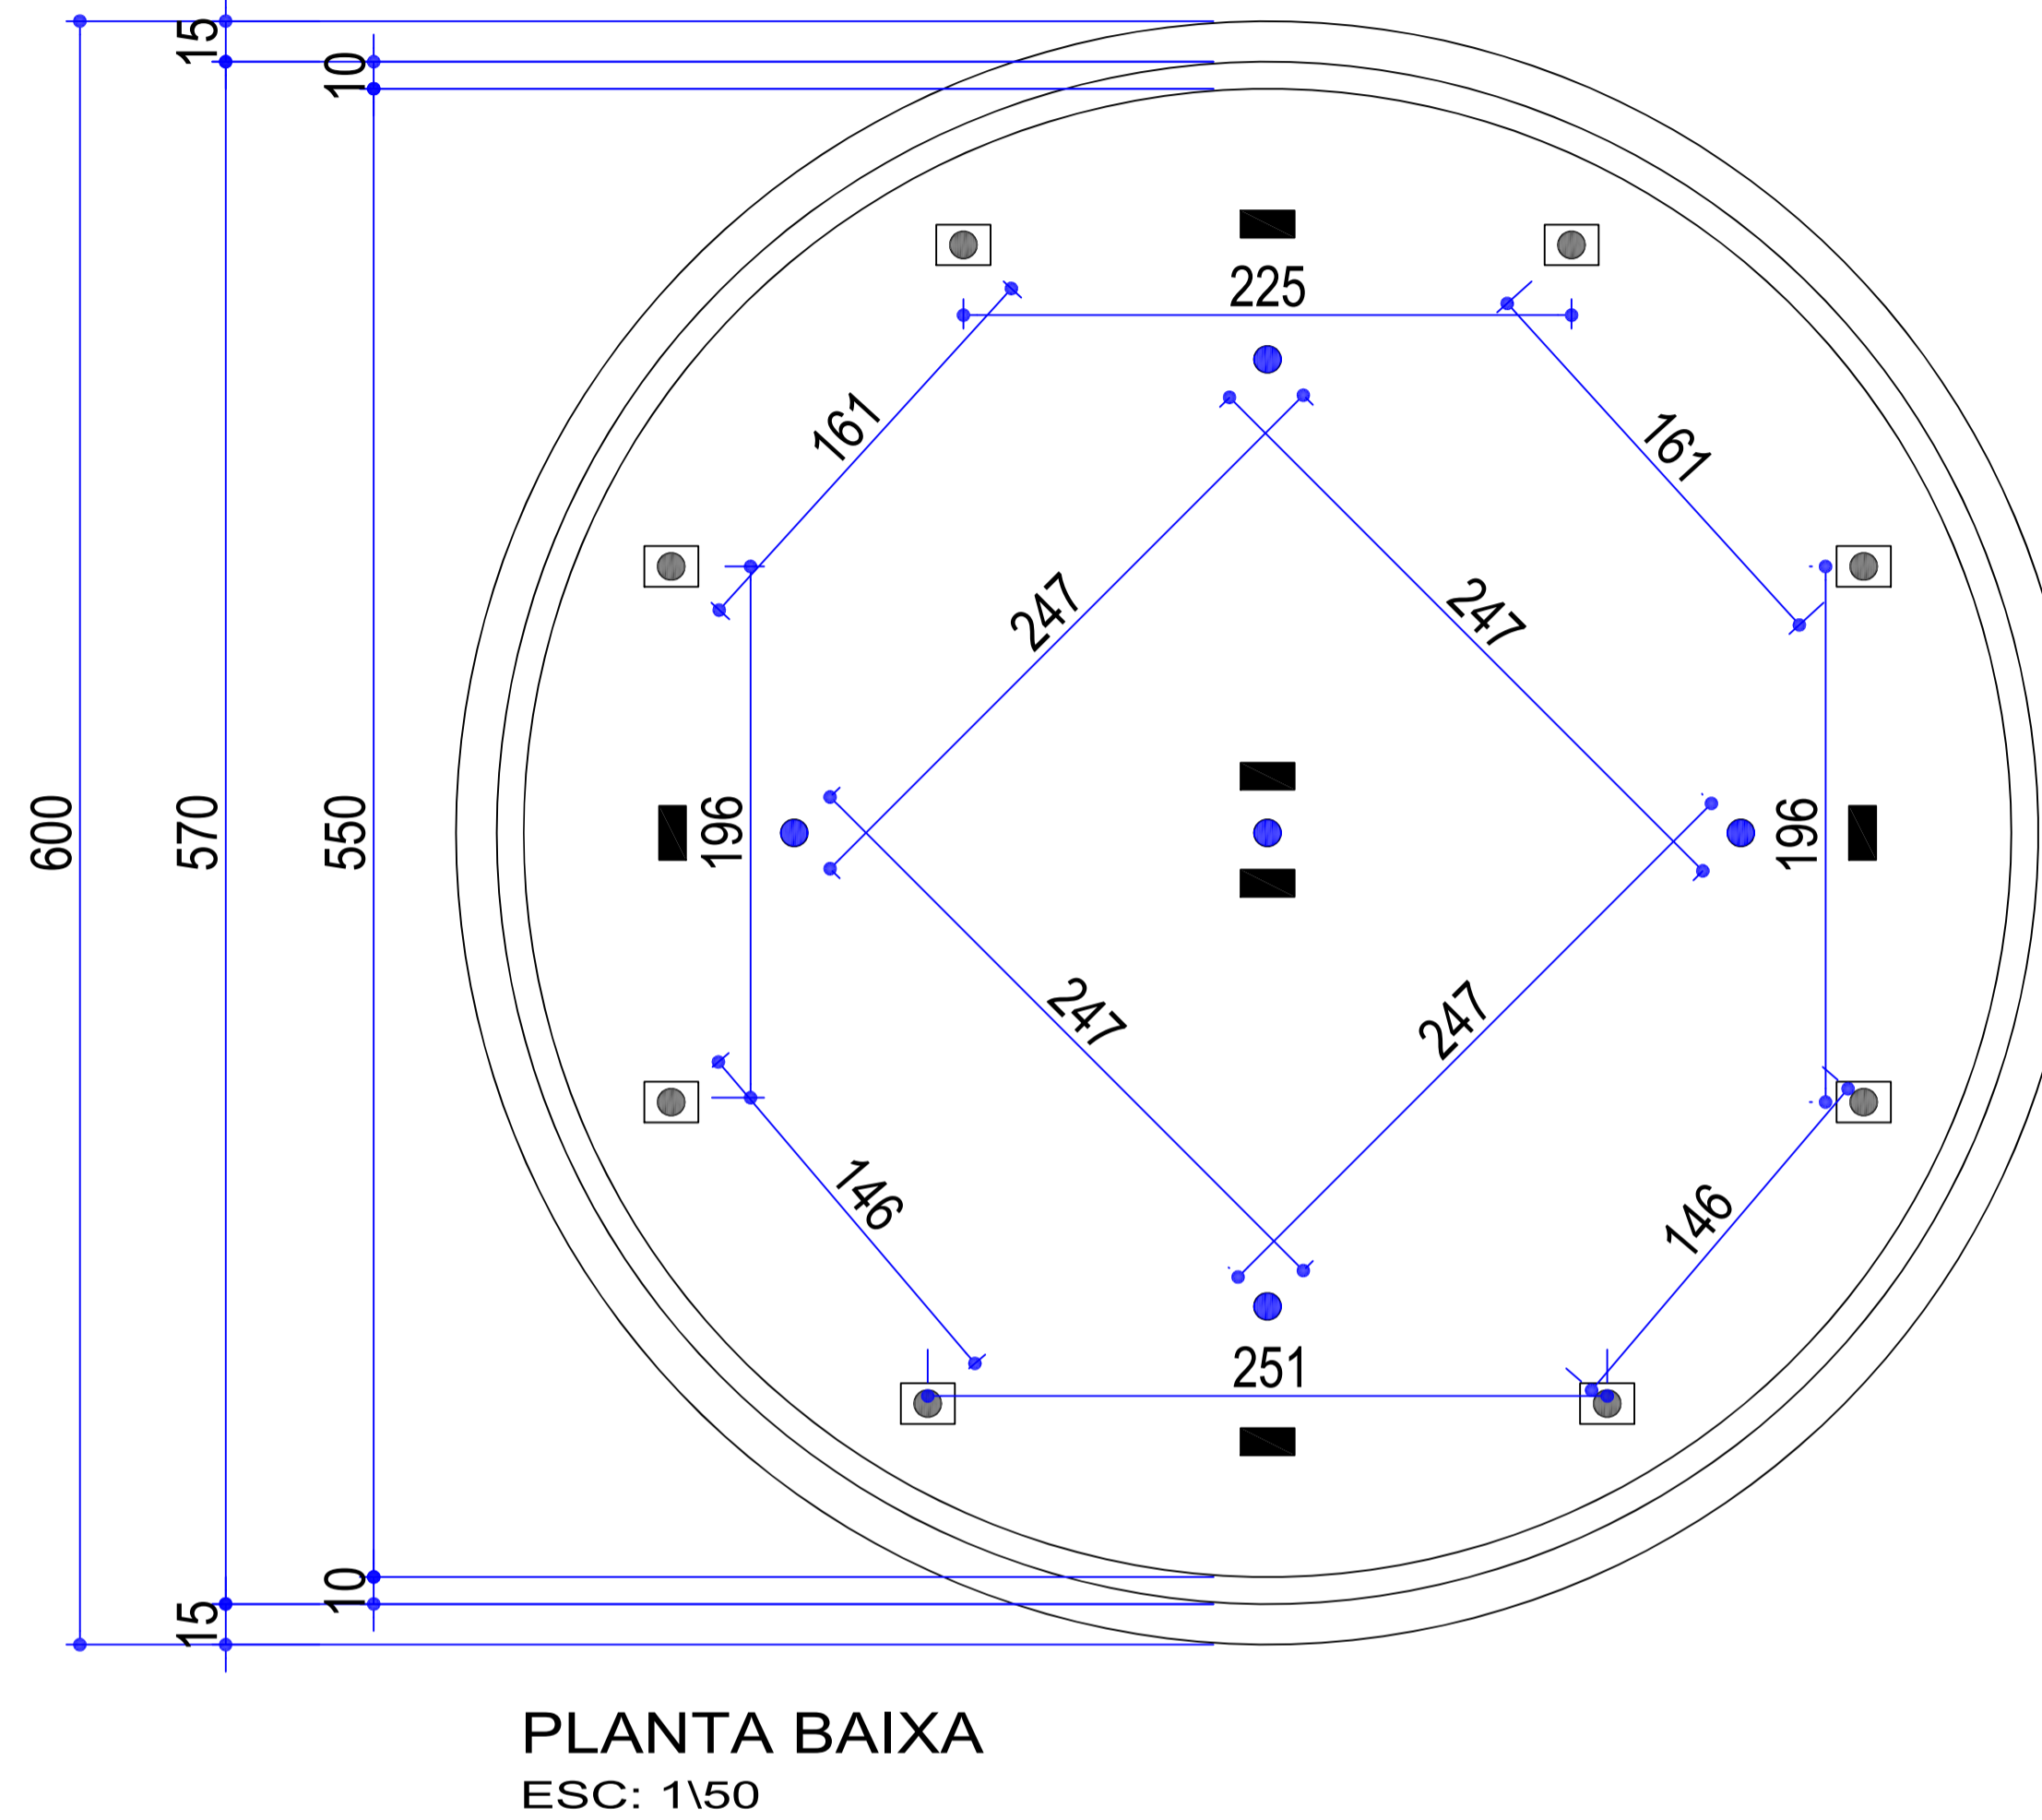


# FONTE (CHAFARIZ) EM PLANTA E ELEVAÇÃO

Esc. 1:50

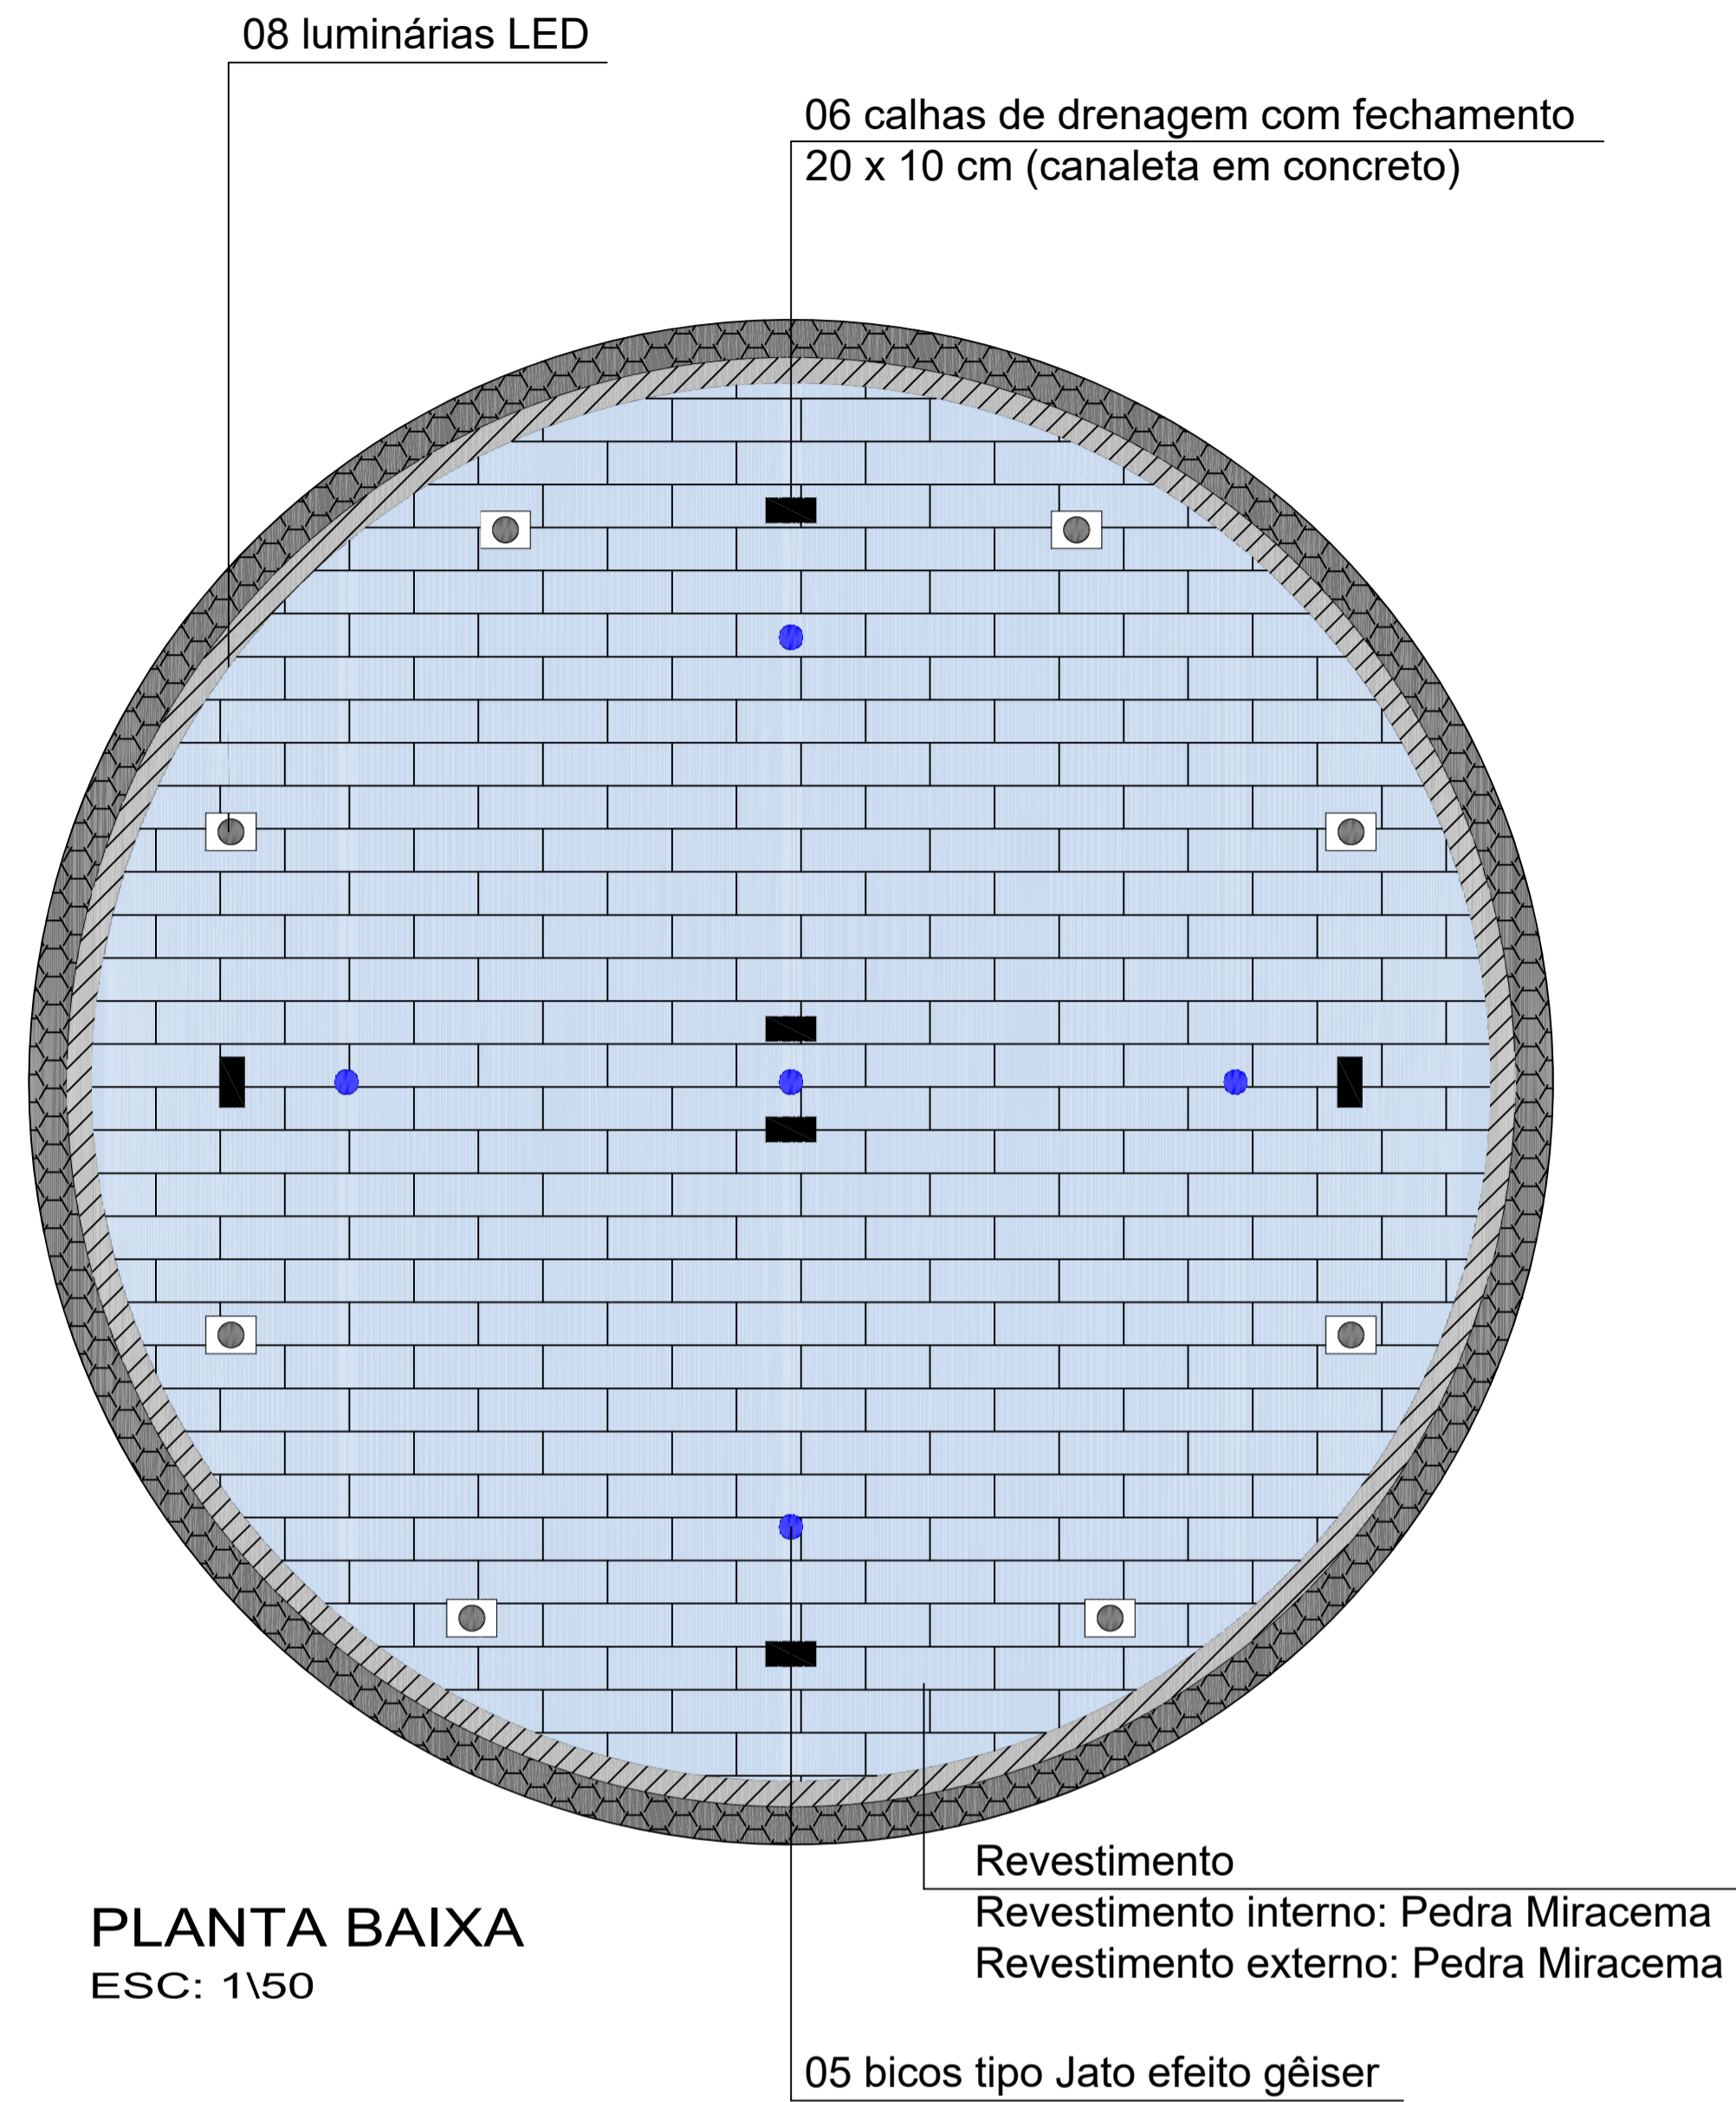

## MEDIDAS GERAIS

DIAMETRÔ EXTERNO PLATO	6 M
ALTURA PLATO	0,5 M
ESPESSURA PAREDE PLATÔ	0,15 M
ESPESSURA EXTERNO FONTE	5,70 M
ESPESSURA INTERNO FONTE	5,50 M
ESPESSURA PAREDE FONTE	0,10 M

## CARACTERÍSTICAS GERAIS

- Fonte de água com diâmetro total de 6m;
- Bordas retas;
- Altura de 0,50m;
- Altura platô de 0,50m;
- 6 (seis) calhas de drenagem, para reuso nos jatos;
- 4 bicos de jatos d'água estilo gêiser, instalado acima da lâmina de água de referência posicionados à 1m da circunferência da fonte;
- 1 bico de jato d'água estilo gêiser, instalado acima da lâmina de água de referência posicionados à 2,75m da circunferência da fonte;
- 08 luminárias LED submersíveis.

DIREITOS AUTORAIS RESERVADOS			
ALTERAÇÕES DO PROJETO SOMENTE PODERÃO SER EFETUADAS MEDIANTE AUTORIZAÇÃO DO PROJETISTA			
TÍTULO	PRONCHA		
PROJETO ARQUITETÔNICO	05		
REFERÊNCIA	REFORMA PRAÇA MUNICIPAL FONTE (CHAFARIZ)		
PROPRIETÁRIO	ASSINATURA		
PREF. MUN. RIO ANTAS			
C.N.P.J:83.074.294/0001-23			
RESPONSÁVEL TÉCNICO	ASSINATURA		
JEAN MARCELO ZIERO			
ARQ. E URB. CAU/BR A32454-0			
DESENHO	ESCALA	PREFEITURA	
ARQ. JEAN	INDICADA		
	DATA		
	JUNHO/2022		

AMARP  
Associação dos Municípios do Alto Vale do Rio do Peixe

Luci Peretti  
Presidente

Odivar Clóvis Biscaro  
Secretário Executivo

Av. Manoel Roque, 99  
Videira - SC  
Fone 35660255