


ESTAQUEAMENTO

ESC HOR. 1/500


ESTATISTICA DAS AREAS

RUA SANTA HELENA	
ESTACA 0+000 ATÉ EST. 0+293.82	
EXTENSÃO A PAVIMENTAR	250,00m
LARGURA	14,00m
PISTA DE ROLAMENTO	7,00m
PASSEIOS	3,50m(cada)
AREA A PAVIMENTAR	1.750,00m ²
MEIO FIO	500,00m

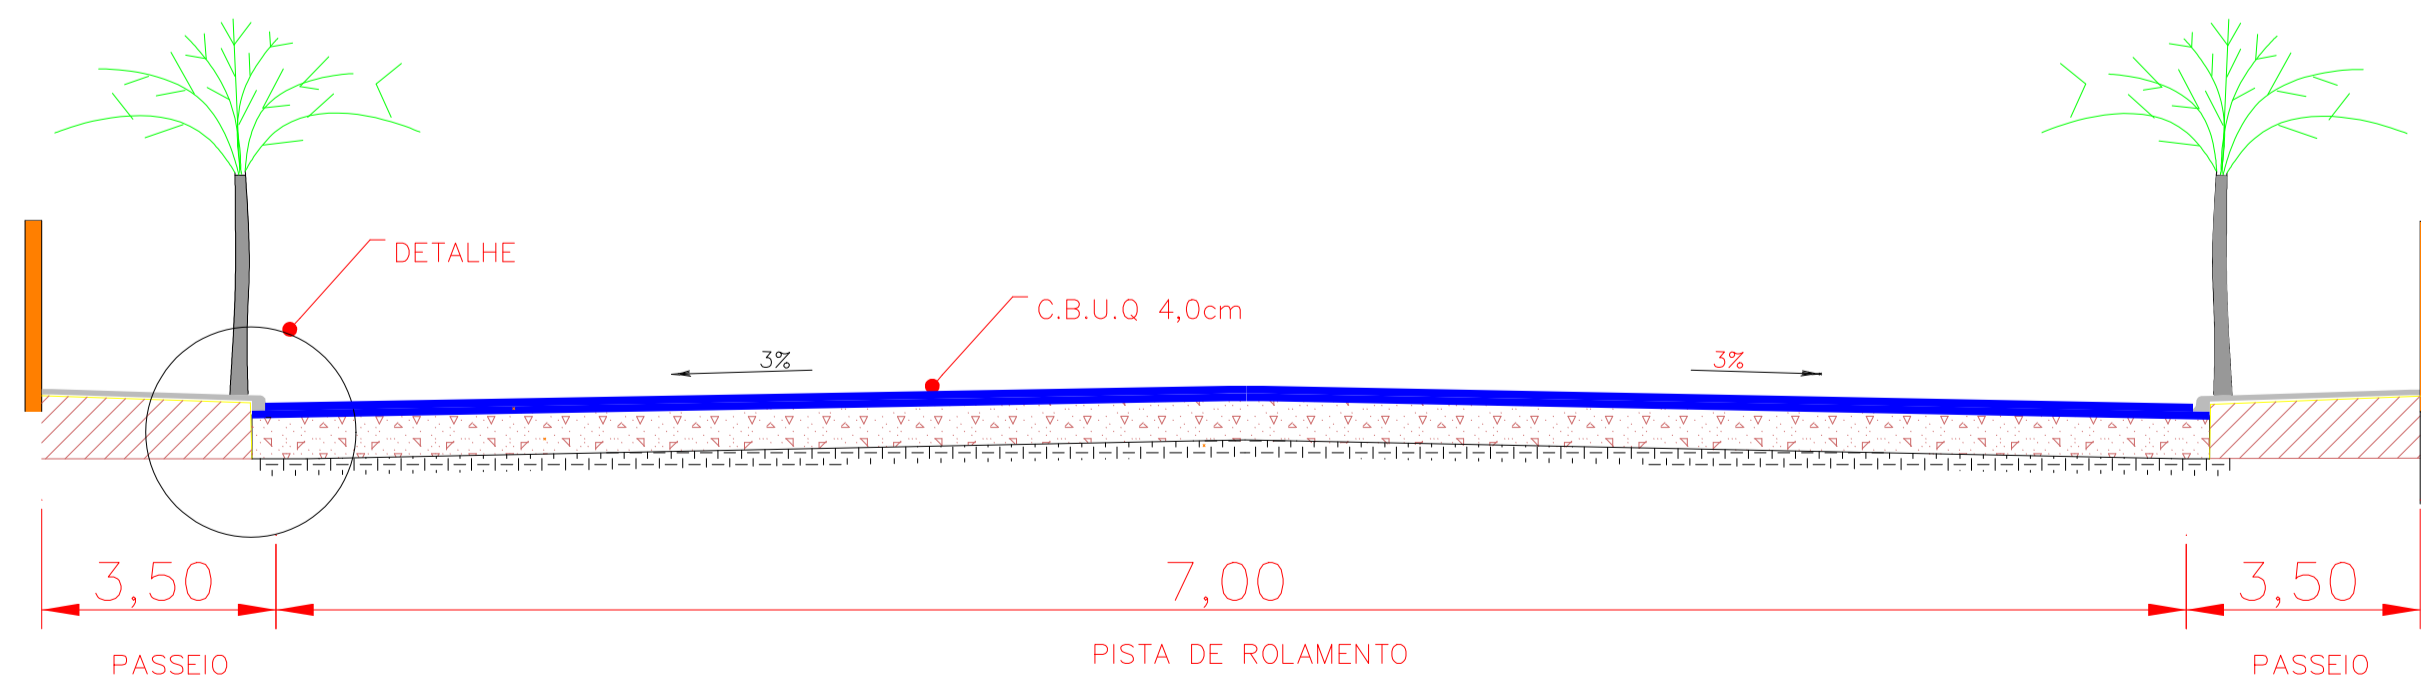

SEÇÃO TRANSVERSAL DO PAVIMENTO

SEM ESC.
RUA SANTA HELENA

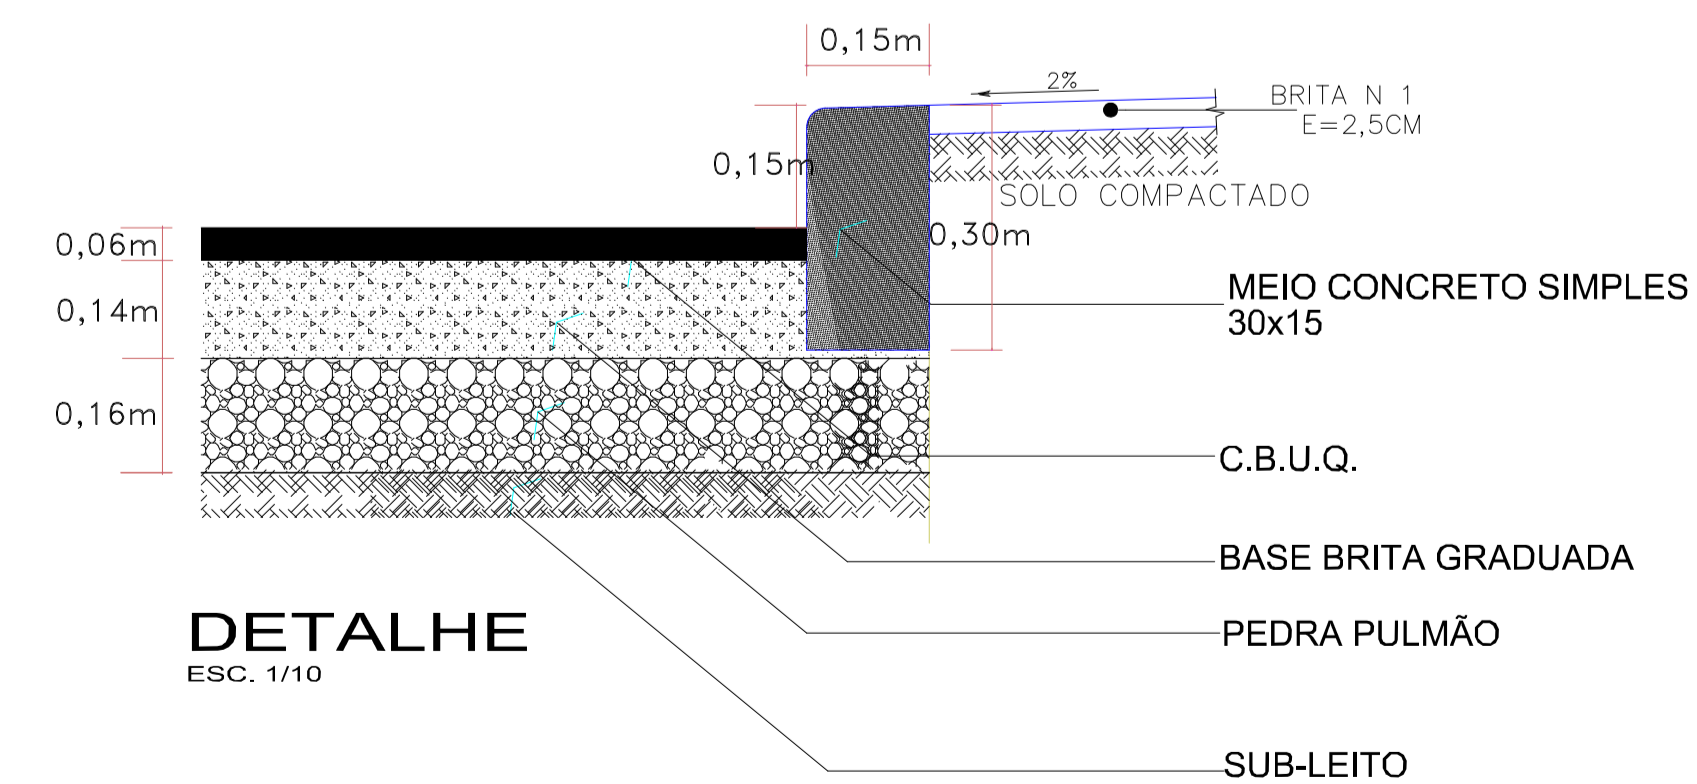

DETALHE

ESC. 1/10

DIREITOS AUTORAIS RESERVADOS		
ALTERAÇÕES DO PROJETO SOMENTE PODERÃO SER EFETUADAS MEDIANTE AUTORIZAÇÃO DO PROJETISTA		
<p>AMARP Associação dos Municípios do Alto Vale do Rio do Peixe</p>	TÍTULO	PRANCHA
	PAVIMENTAÇÃO ASFALTICA	03
REFERENCIA	ESTAQUEAMENTO / ESTATISTICA SEÇÃO TRANSVERSAL DO PAVIMENTO DETALHE	
PROPRIETÁRIO	P. M. RIO DAS ANTAS CNPJ. 83.074.294/0001-23	ASSINATURA
RESPONSÁVEL TÉCNICO	RONALDO REGALIN CREA-SC 36714-0	ASSINATURA
DESENHO	R.R	PREFEITURA
ESCALA	1/500	DATA
		MARÇO/2016

Av. Manoel Roque, 99
Videira - SC
Fone 5660255