



## ESTATISTICA DAS AREAS

RUA DA FELICIDADE TRECHO 01	
EXTENSÃO	147,65m
LARGURA	11,00m
PISTA DE ROLAMENTO	8,00m
PASSEIOS	1,50m(cada)
AREA A PAVIMENTAR	1.181,20m <sup>2</sup>
MEIO FIO	226,00m

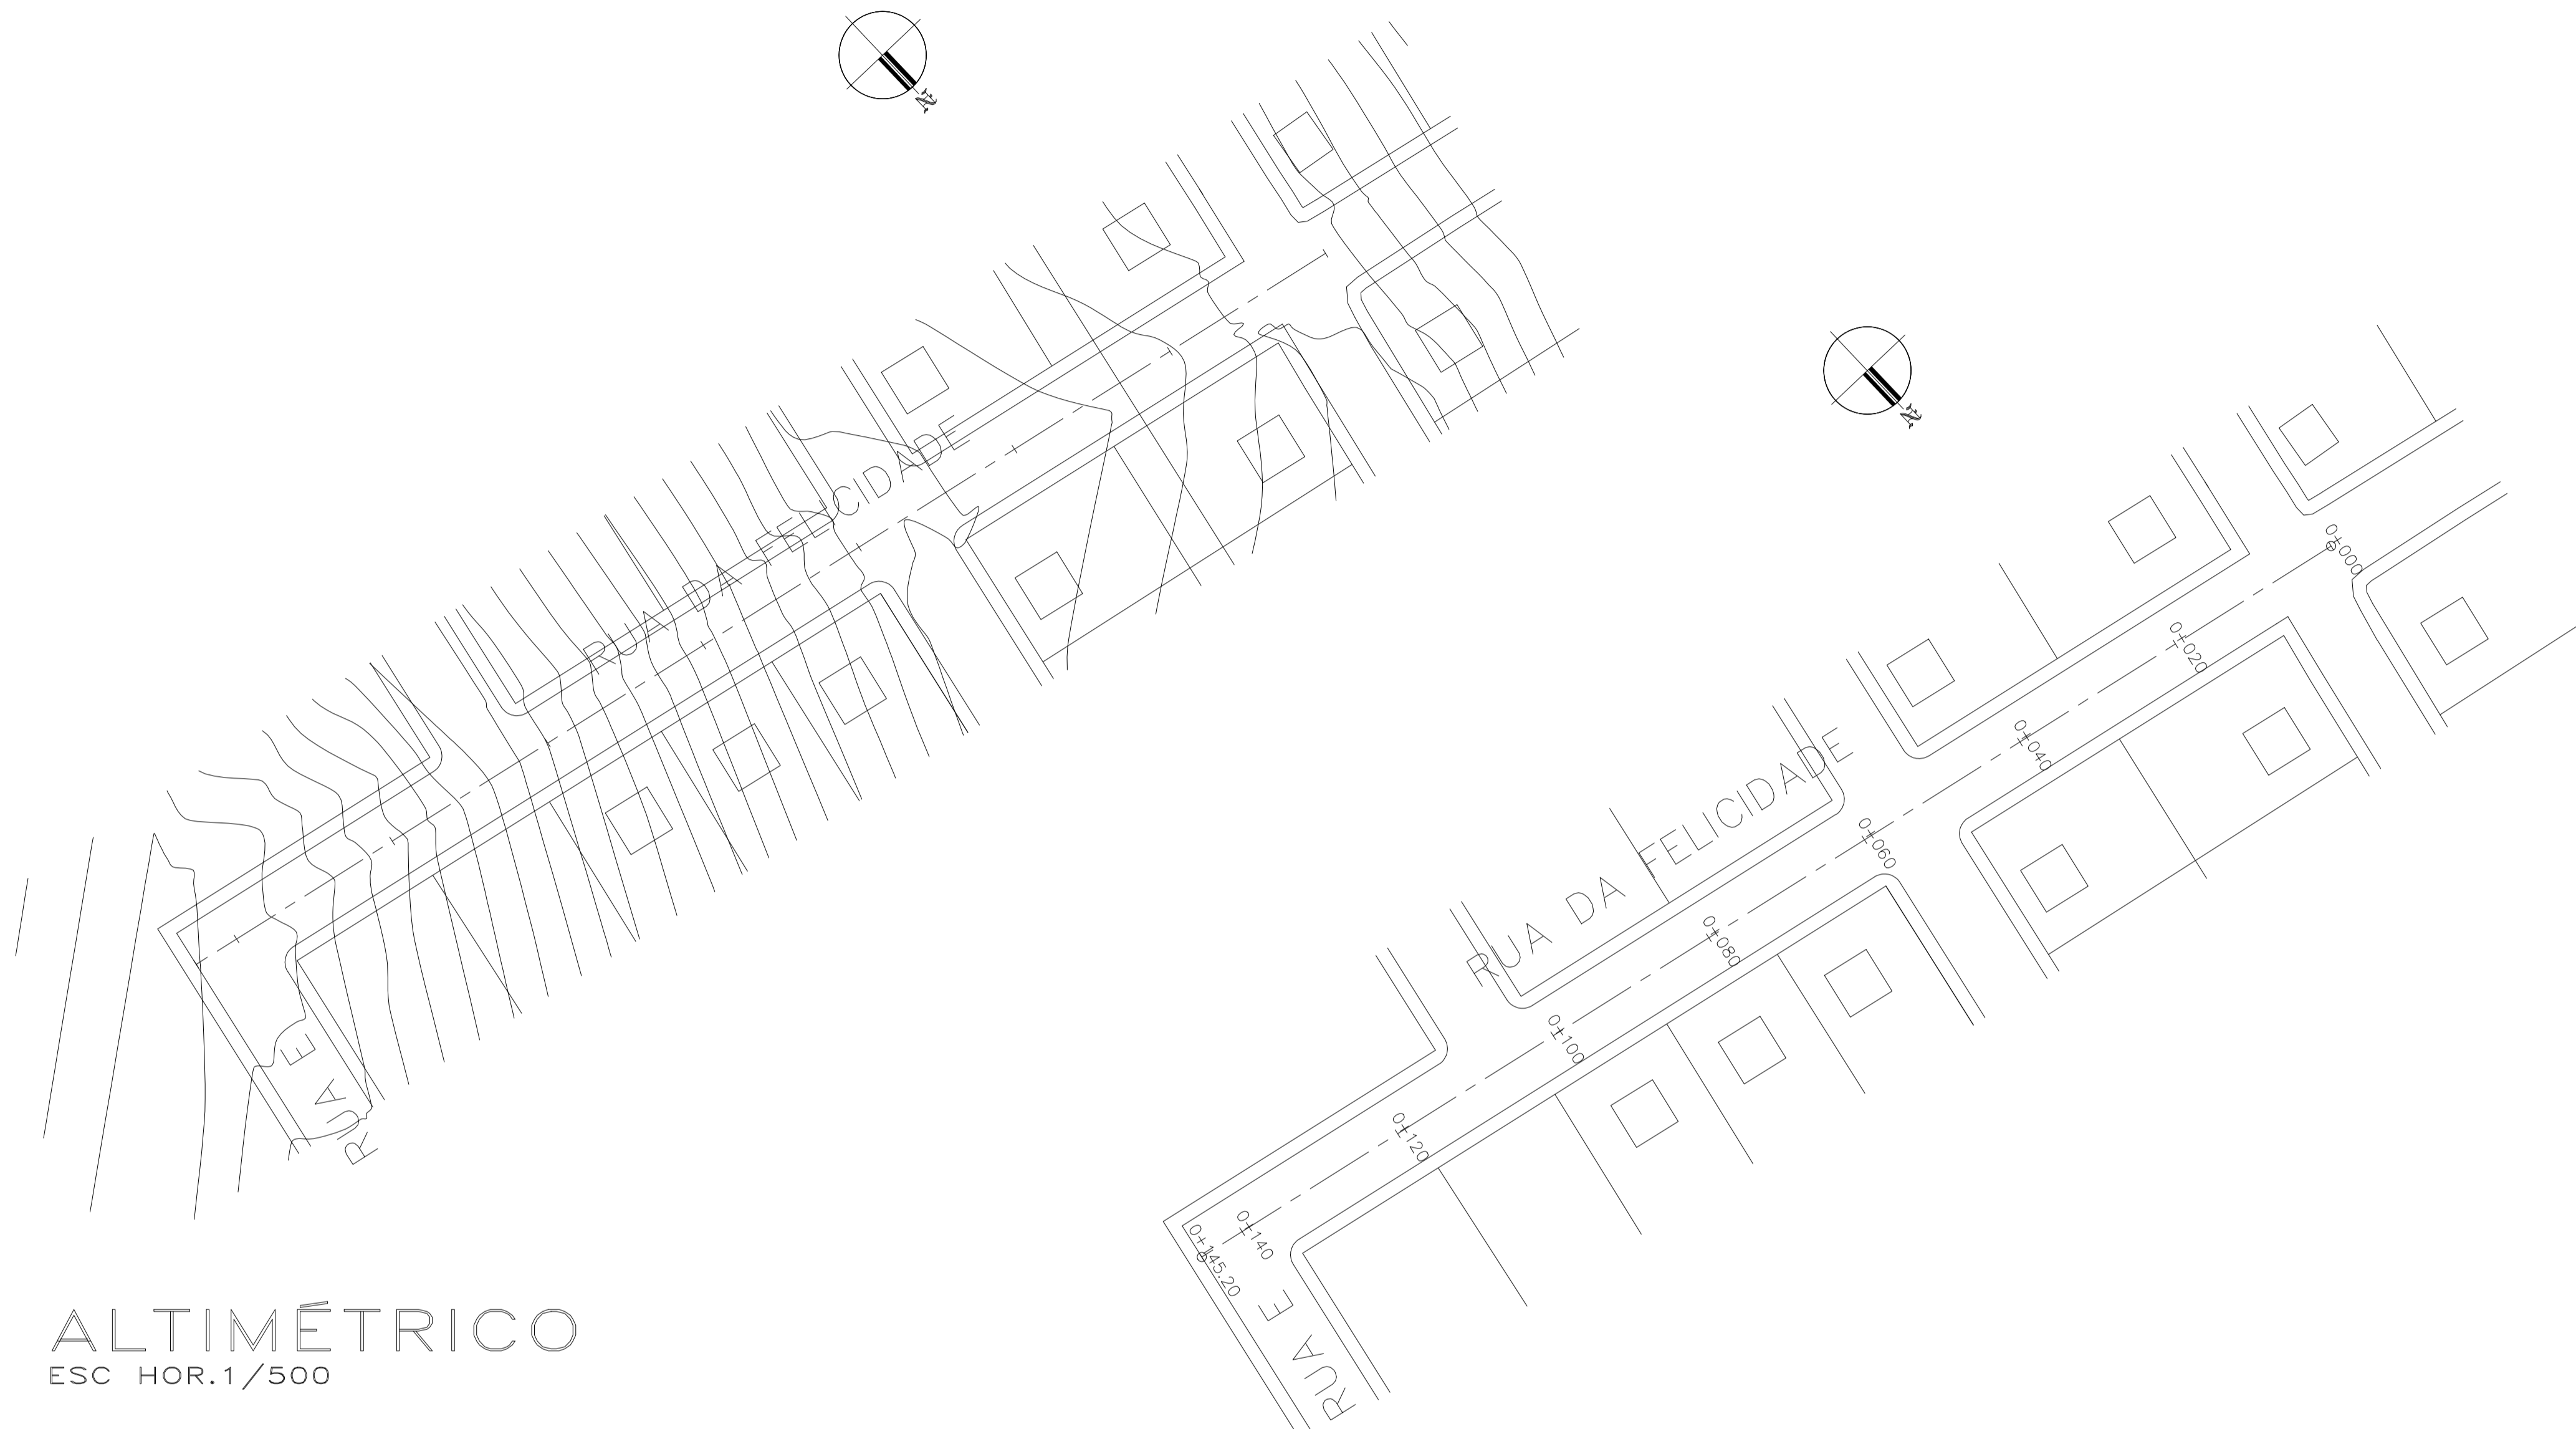


ALTIMÉTRICO  
ESC HOR.1/500

ESTAQUEAMENTO  
ESC HOR.1/500

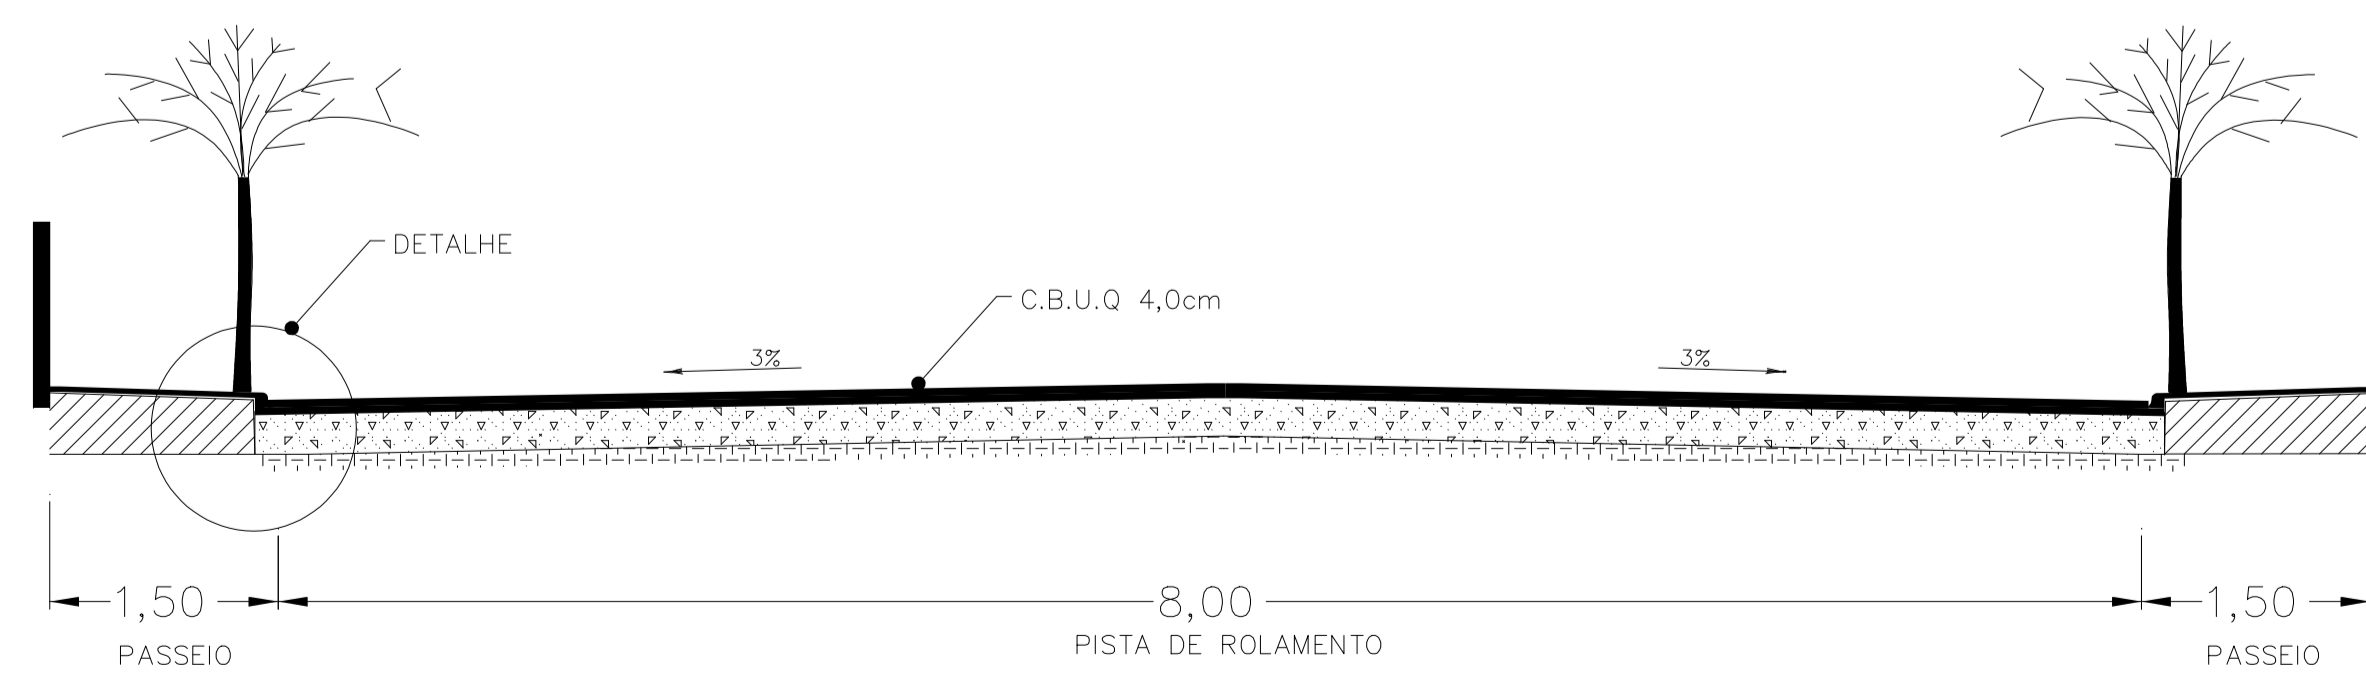

SEÇÃO TRANSVERSAL DO PAVIMENTO  
SEM ESC.  
RUA DA FELICIDADE TRECHO 01

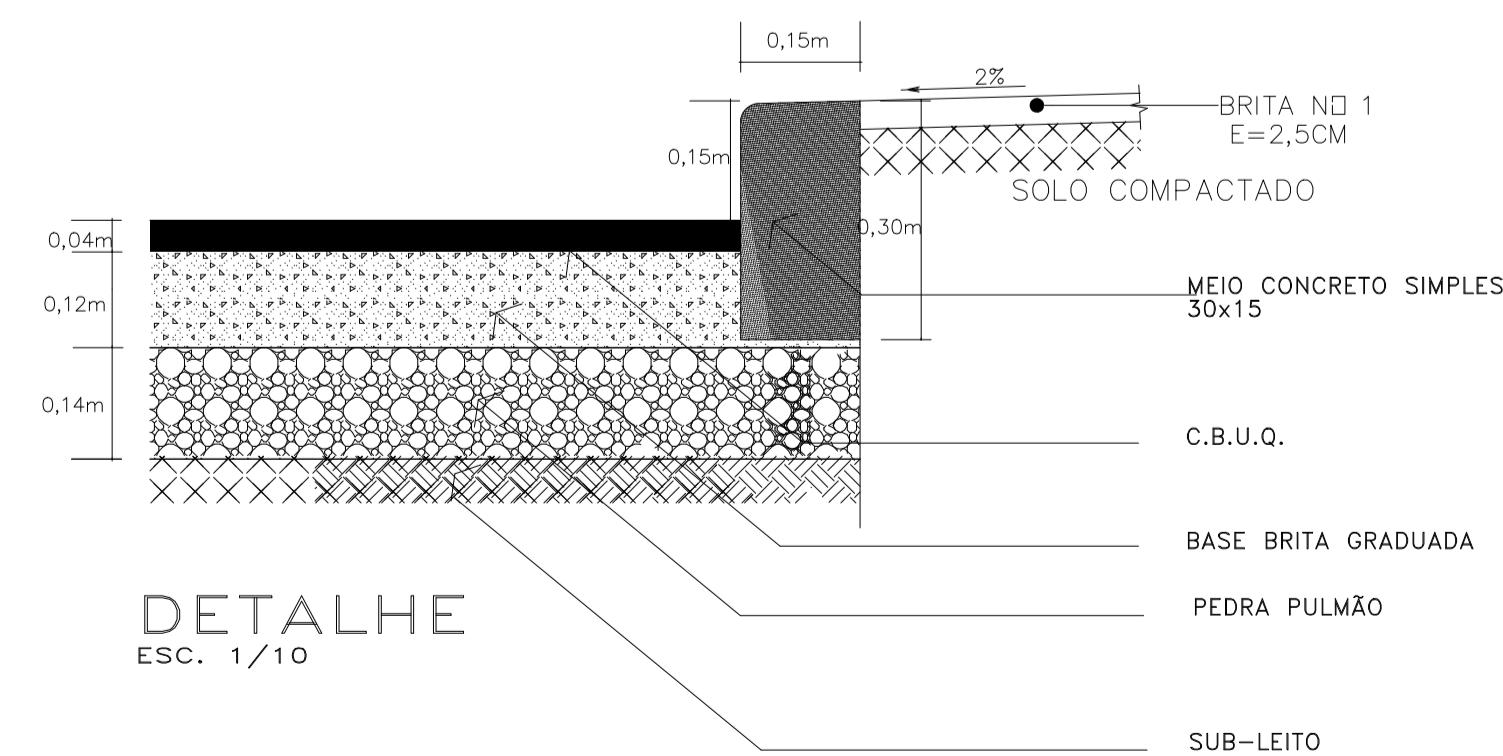

DETALHE  
ESC. 1/10

RUA DA FELICIDADE TRECHO 01  
NOV./2012

### DIREITOS AUTORAIS RESERVADOS

ALTERAÇÕES DO PROJETO SOMENTE PODERÃO SER EFETUADAS MEDIANTE AUTORIZAÇÃO DO PROJETISTA

TÍTULO	FRANCHA
PAVIMENTAÇÃO ASFÁLTICA	03
REFERÊNCIA ALTIMÉTRICO / ESTAQUEAMENTO SEÇÃO TRANSVERSAL DO PAVIMENTO ESTATÍSTICA / DETALHES	
PROPRIETÁRIO P. M. RIO DAS ANTAS CNPJ. 83.074.294/0001-23	ASSINATURA
RESPONSÁVEL TÉCNICO RONALDO REGALIN CREA SC 36714-0	ASSINATURA
DESENHO R.R.	ESCALA INDICADA
Av. Manoel Roque, 99 Videira - SC Fone: 5660255	DATA NOV./2012
	PREFEITURA