

# LEGENDA/ORÇAMENTO

## RUA DA FELICIDADE TRECHO 01

► SENTIDO DE FLUXO NAO COTADO  $i = 2\%$  (min)

⊙ BOCA DE LOBO EXISTENTE

⊙ BOCA DE LOBO A IMPLANTAR - 09UN

— TUBULAÇÃO EXISTENTE


— TUBULAÇÃO A IMPLANTAR

TUBULAÇÃO  $\phi$  30 - 43,40m



TUBULAÇÃO  $\phi$  40 - 126,57m

TOTAL TUBULAÇÃO - 169,97m

OBS.: TUBULAÇÃO NÃO COTADA  $\phi$  30

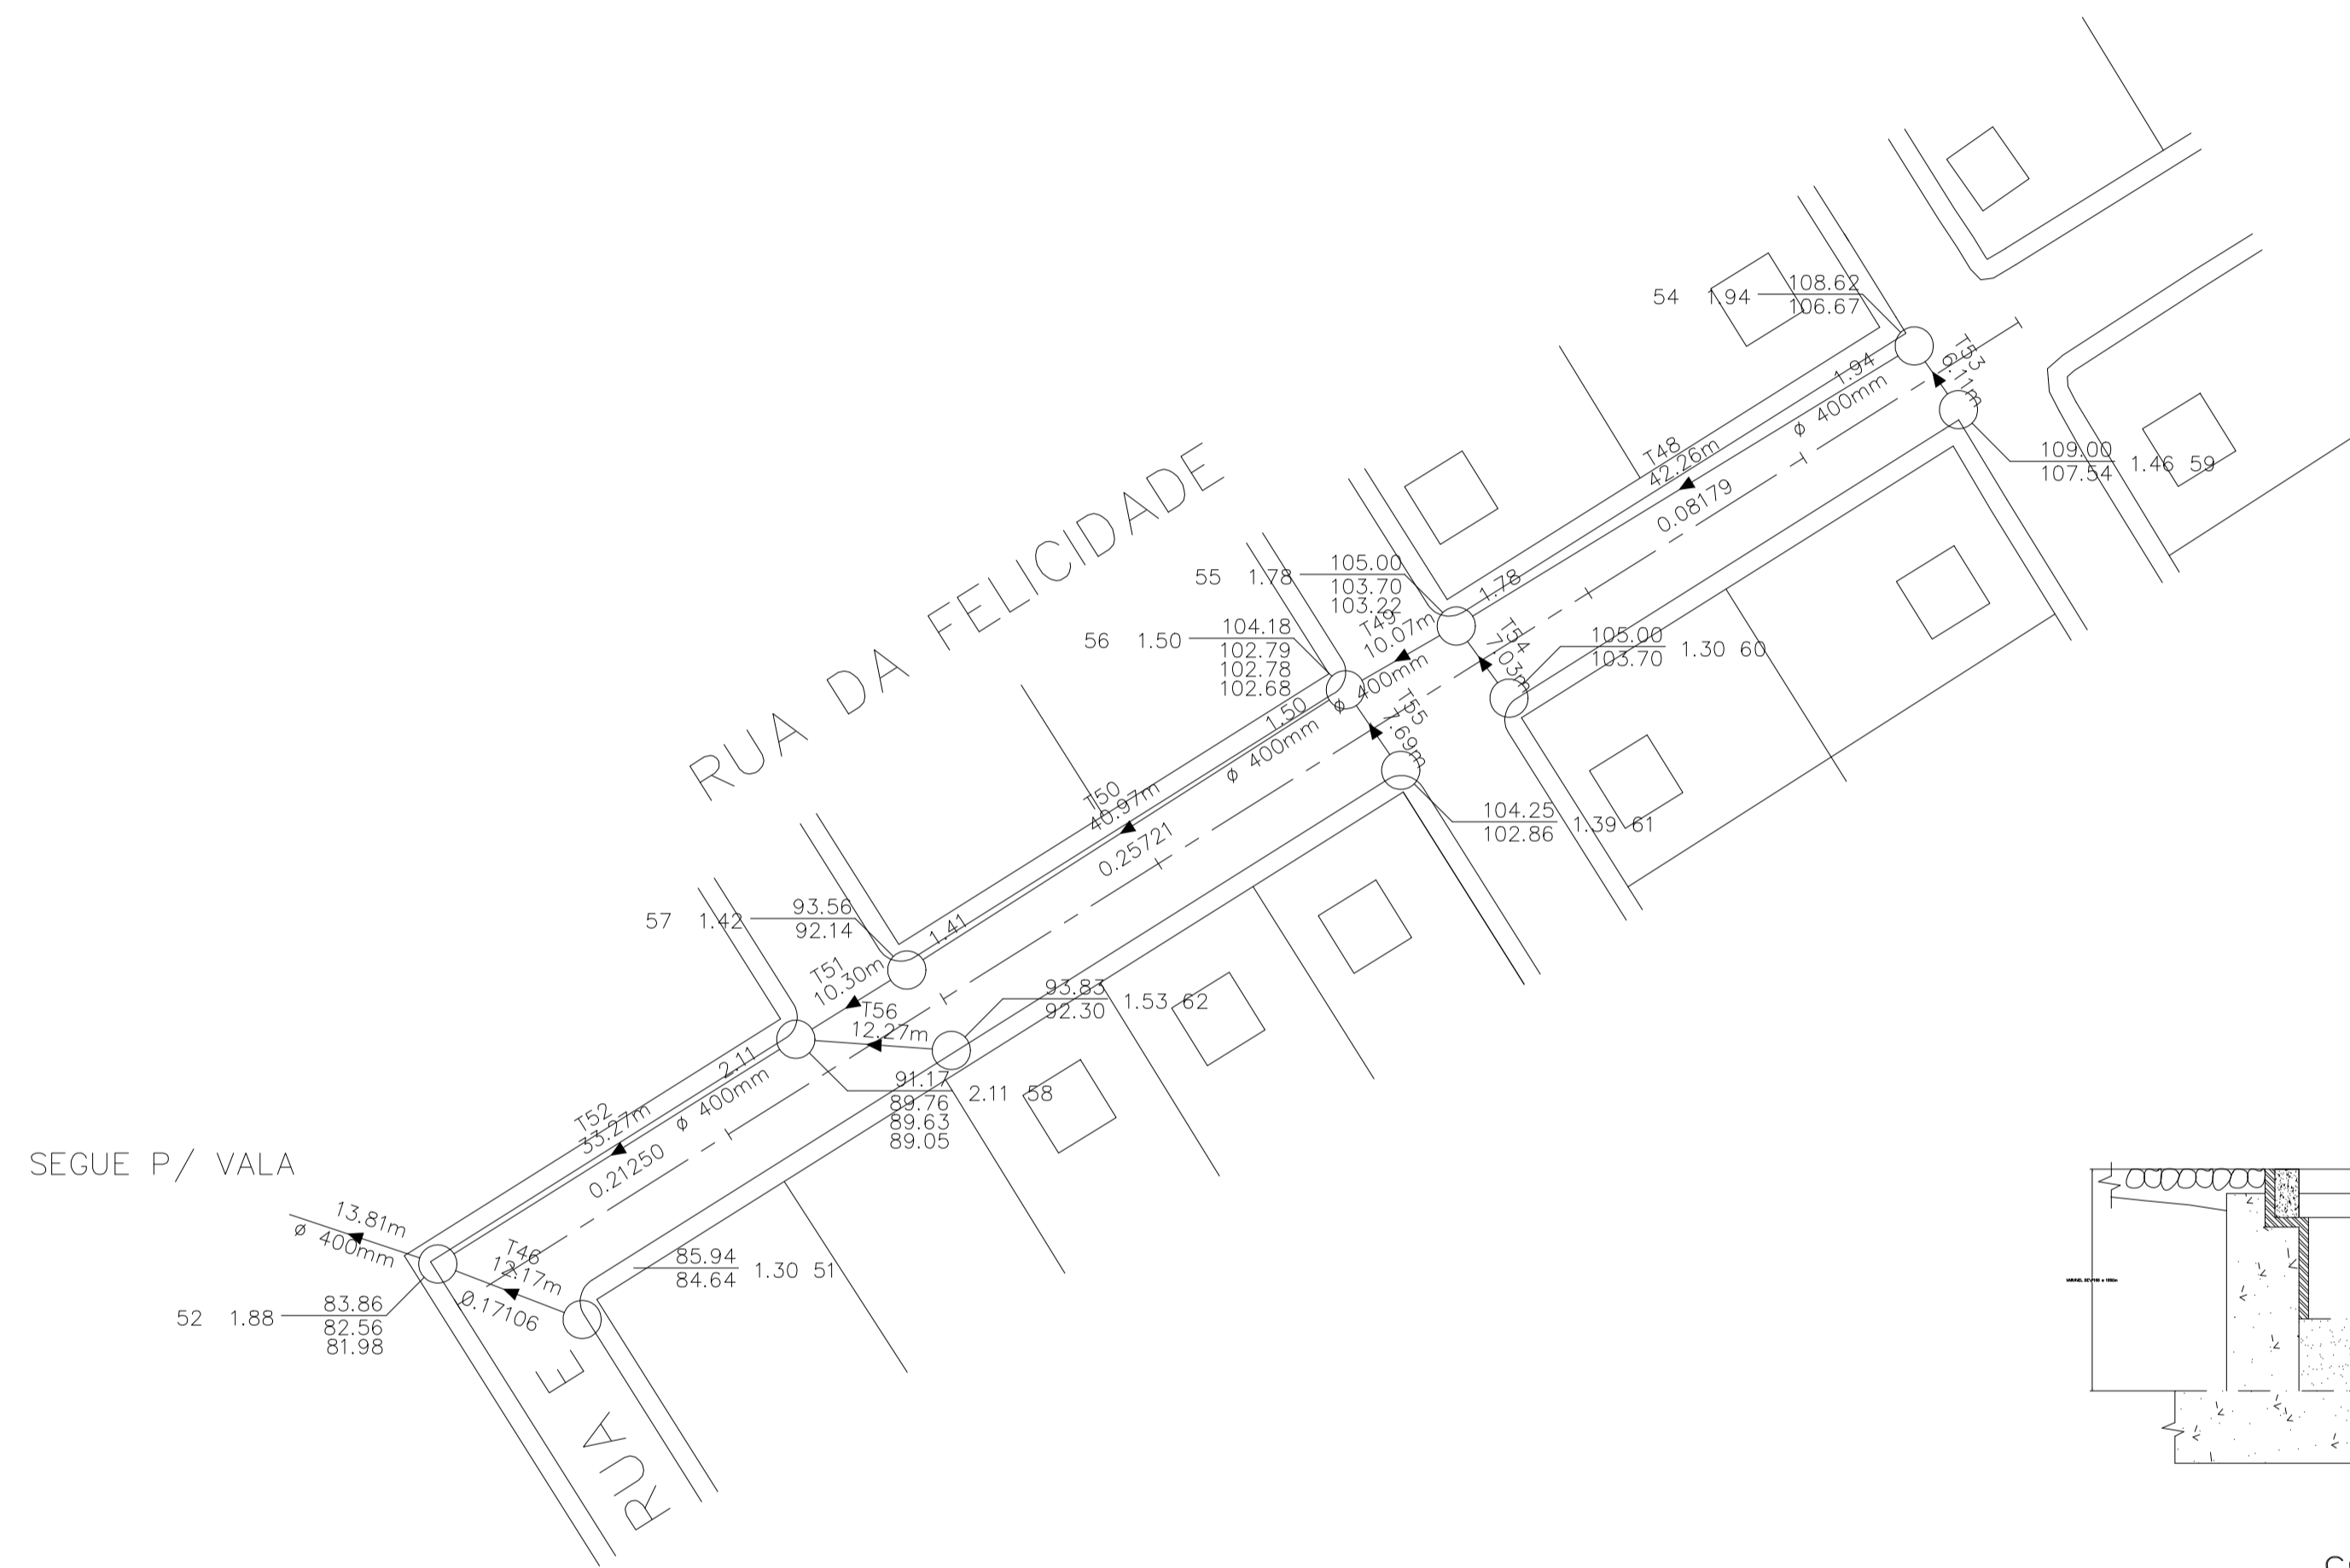

## DRENAGEM ESC HOR.1/500

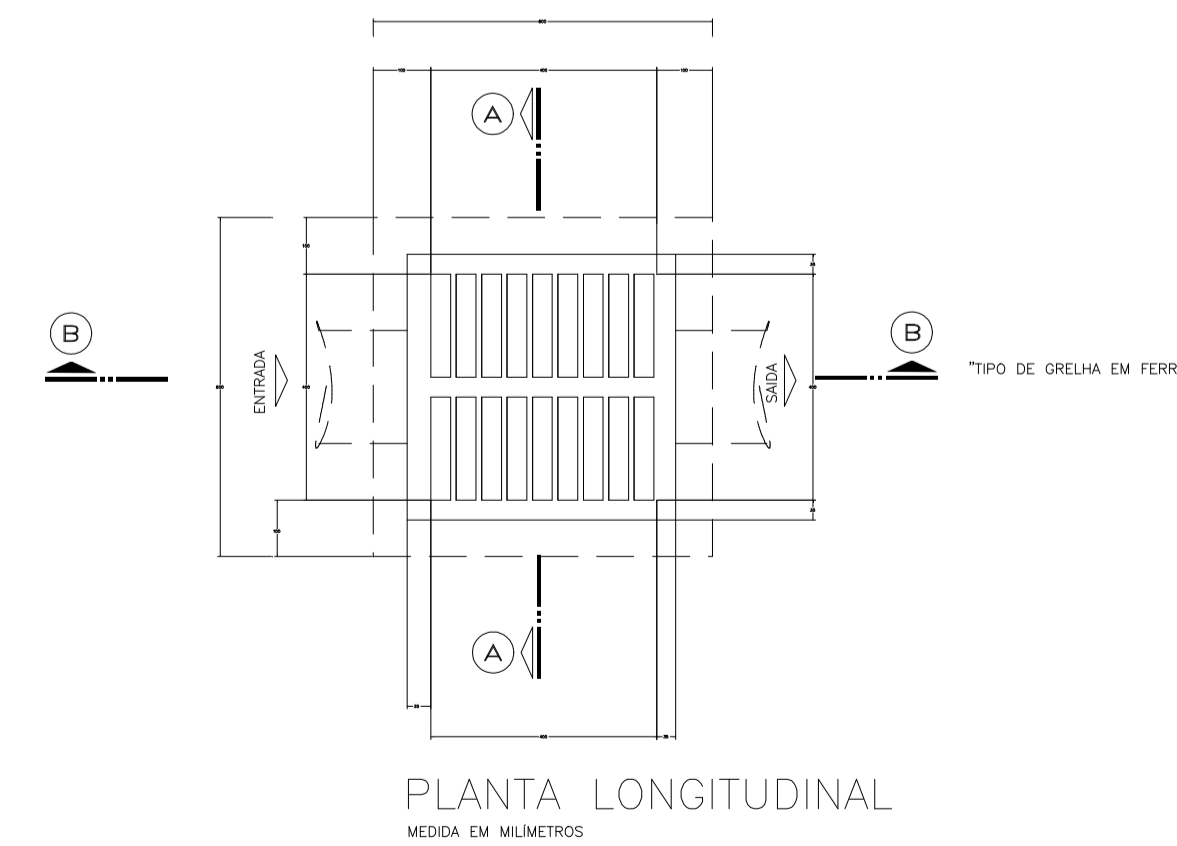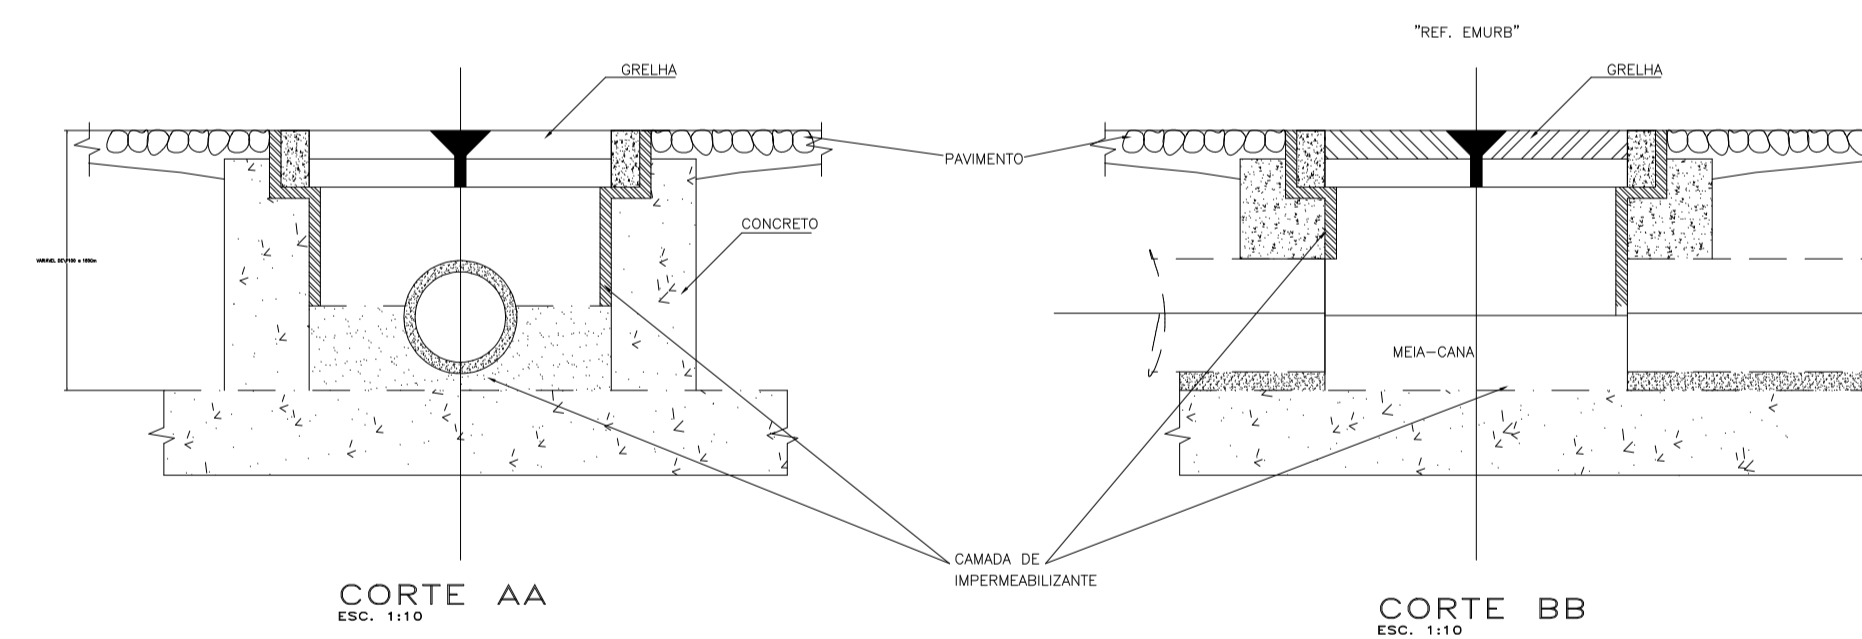

RUA DA FELICIDADE TRECHO 01  
NOV./2012

<b>DIREITOS AUTORAIS RESERVADOS</b>	
ALTERACOES DO PROJETO SOMENTE PODERAO SER EFETUADAS MEDIANTE AUTORIZACAO DO PROJETISTA	
 <b>AMARP</b> Associação dos Municípios do Alto Vale do Rio do Peixe Darcy Batista Bendlin Presidente Odiver Clóvis Biscaro Secretário Executivo	TÍTULO <b>PAVIMENTAÇÃO ASFALTICA</b> REFERENCIA <b>DRENAGEM</b> PROPRIETARIO <b>P. M. RIO DAS ANTAS</b> CNPJ: 83.074.294/0001-23 RESPONSÁVEL TÉCNICO <b>RONALDO REGALIN</b> CREA SC 36714-0 DESENHO <b>R.R</b> ESCALA <b>INDICADA</b> DATA <b>NOV./2012</b>
PRANCHA <span style="font-size: 48pt;">05</span>	ASSINATURA ASSINATURA PREFEITURA