


LINHAS DE BORDO E CONTINUIDADE

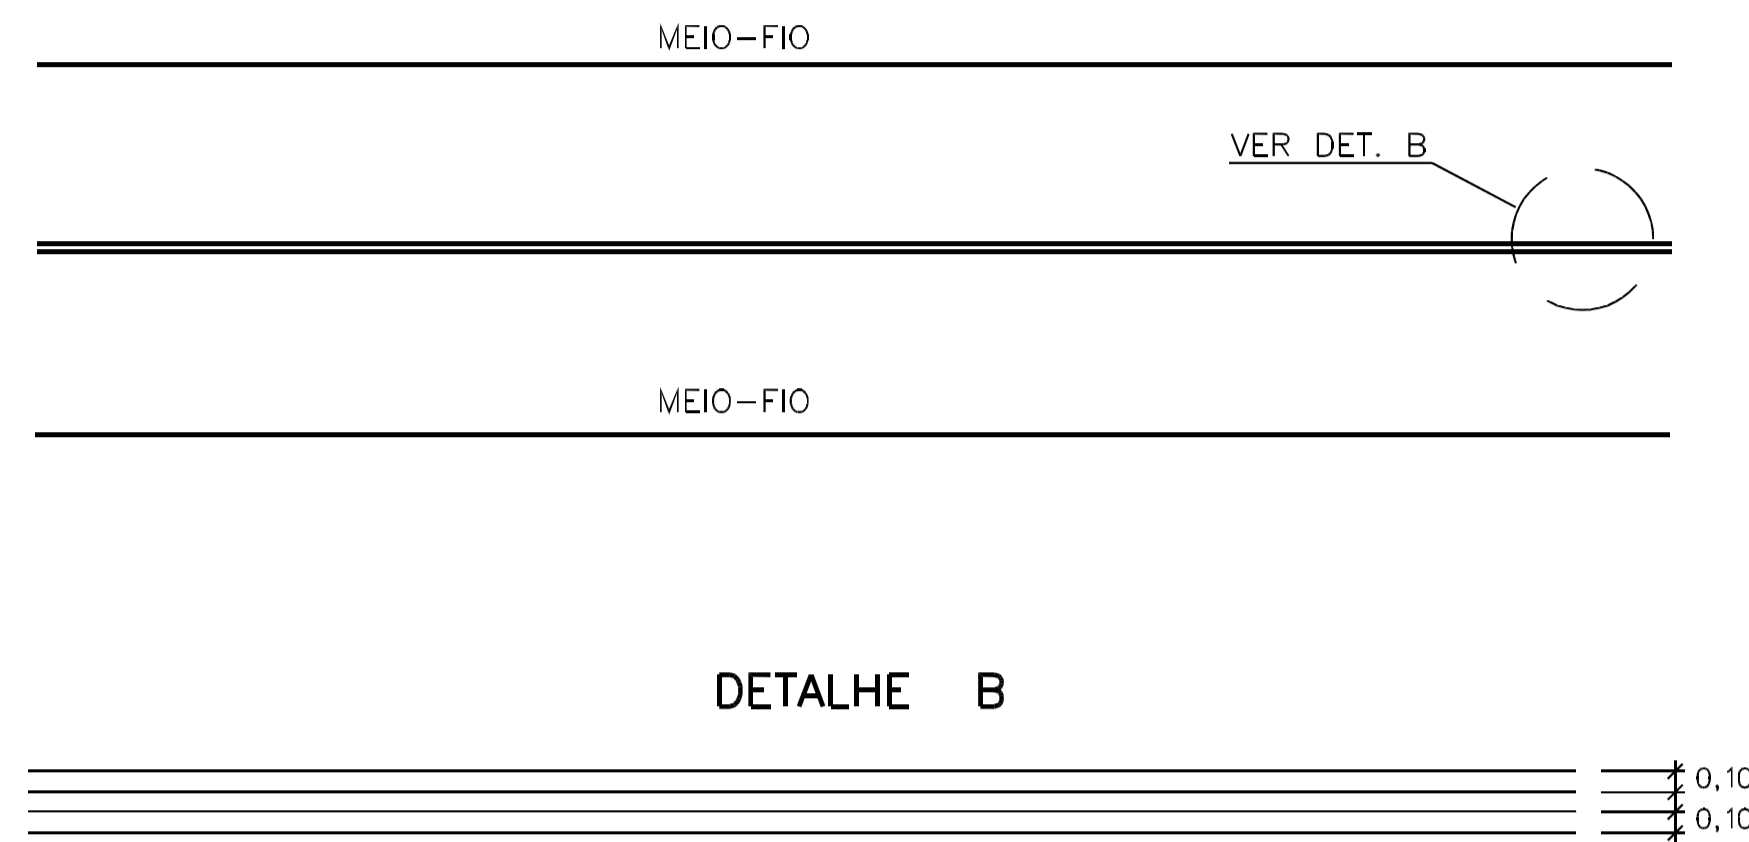


CONVENÇÕES

- FAIXAS E SINAIS EM COR AMARELO
- FAIXAS E SINAIS EM COR BRANCO
- FAIXAS CONTÍNUAS
- FAIXAS INTERROMPIDAS EM CADÊNCIA 1X1
- LOCAL DE PLACA
- SETA TIPO A
- SETA TIPO B
- SETA TIPO C

PARADA OBRIGATÓRIA – PADRÃO R1
 LADO MÍNIMO 0,25m
 ORLA INF. BRANCA MIN. 0,020m
 ORLA EXT. VERM. MIN. 0,010m


VELOCIDADE – PADRÃO R19
 DIÂMETRO MÍNIMO 0,40m
 TARJA MÍNIMA 0,040m
 ORLA MÍNIMA 0,040m

PLACA METÁLICA NOMINATIVA DAS RUAS
 0,20m X 0,40m

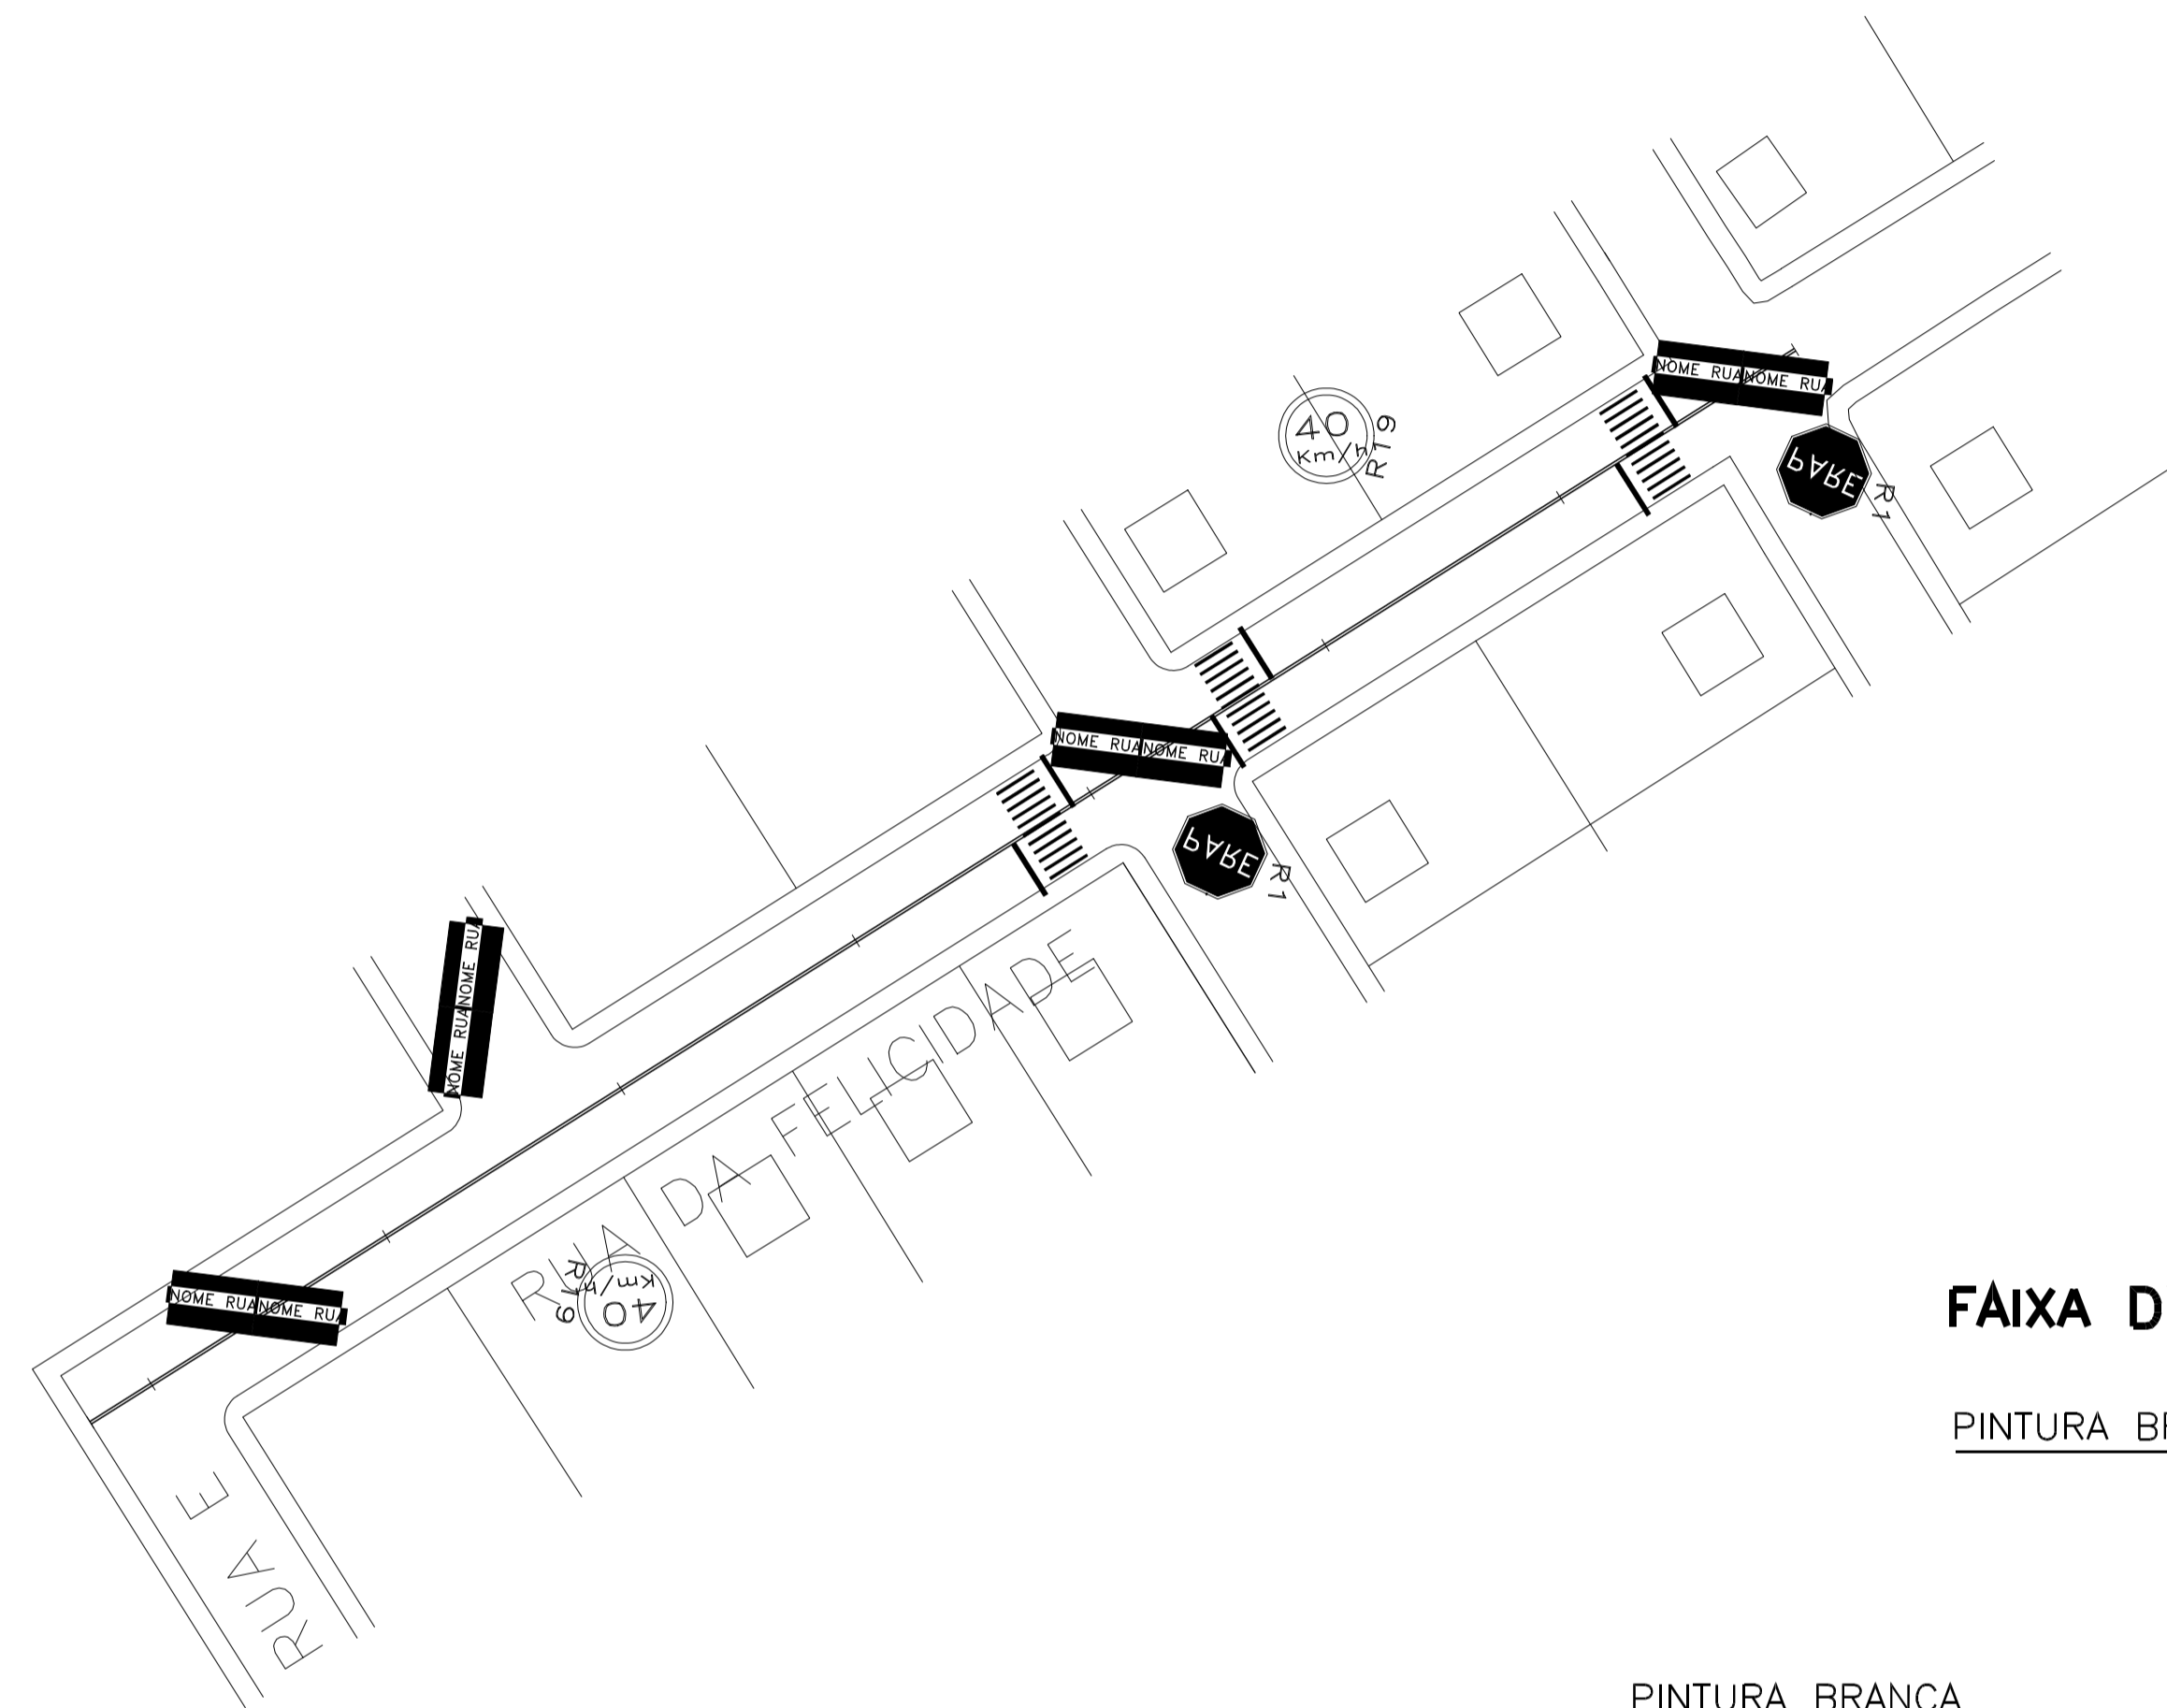

SINALIZAÇÃO
 ESC. HOR. 1/500

FAIXA DE TRAVESSIA DE PEDESTRES

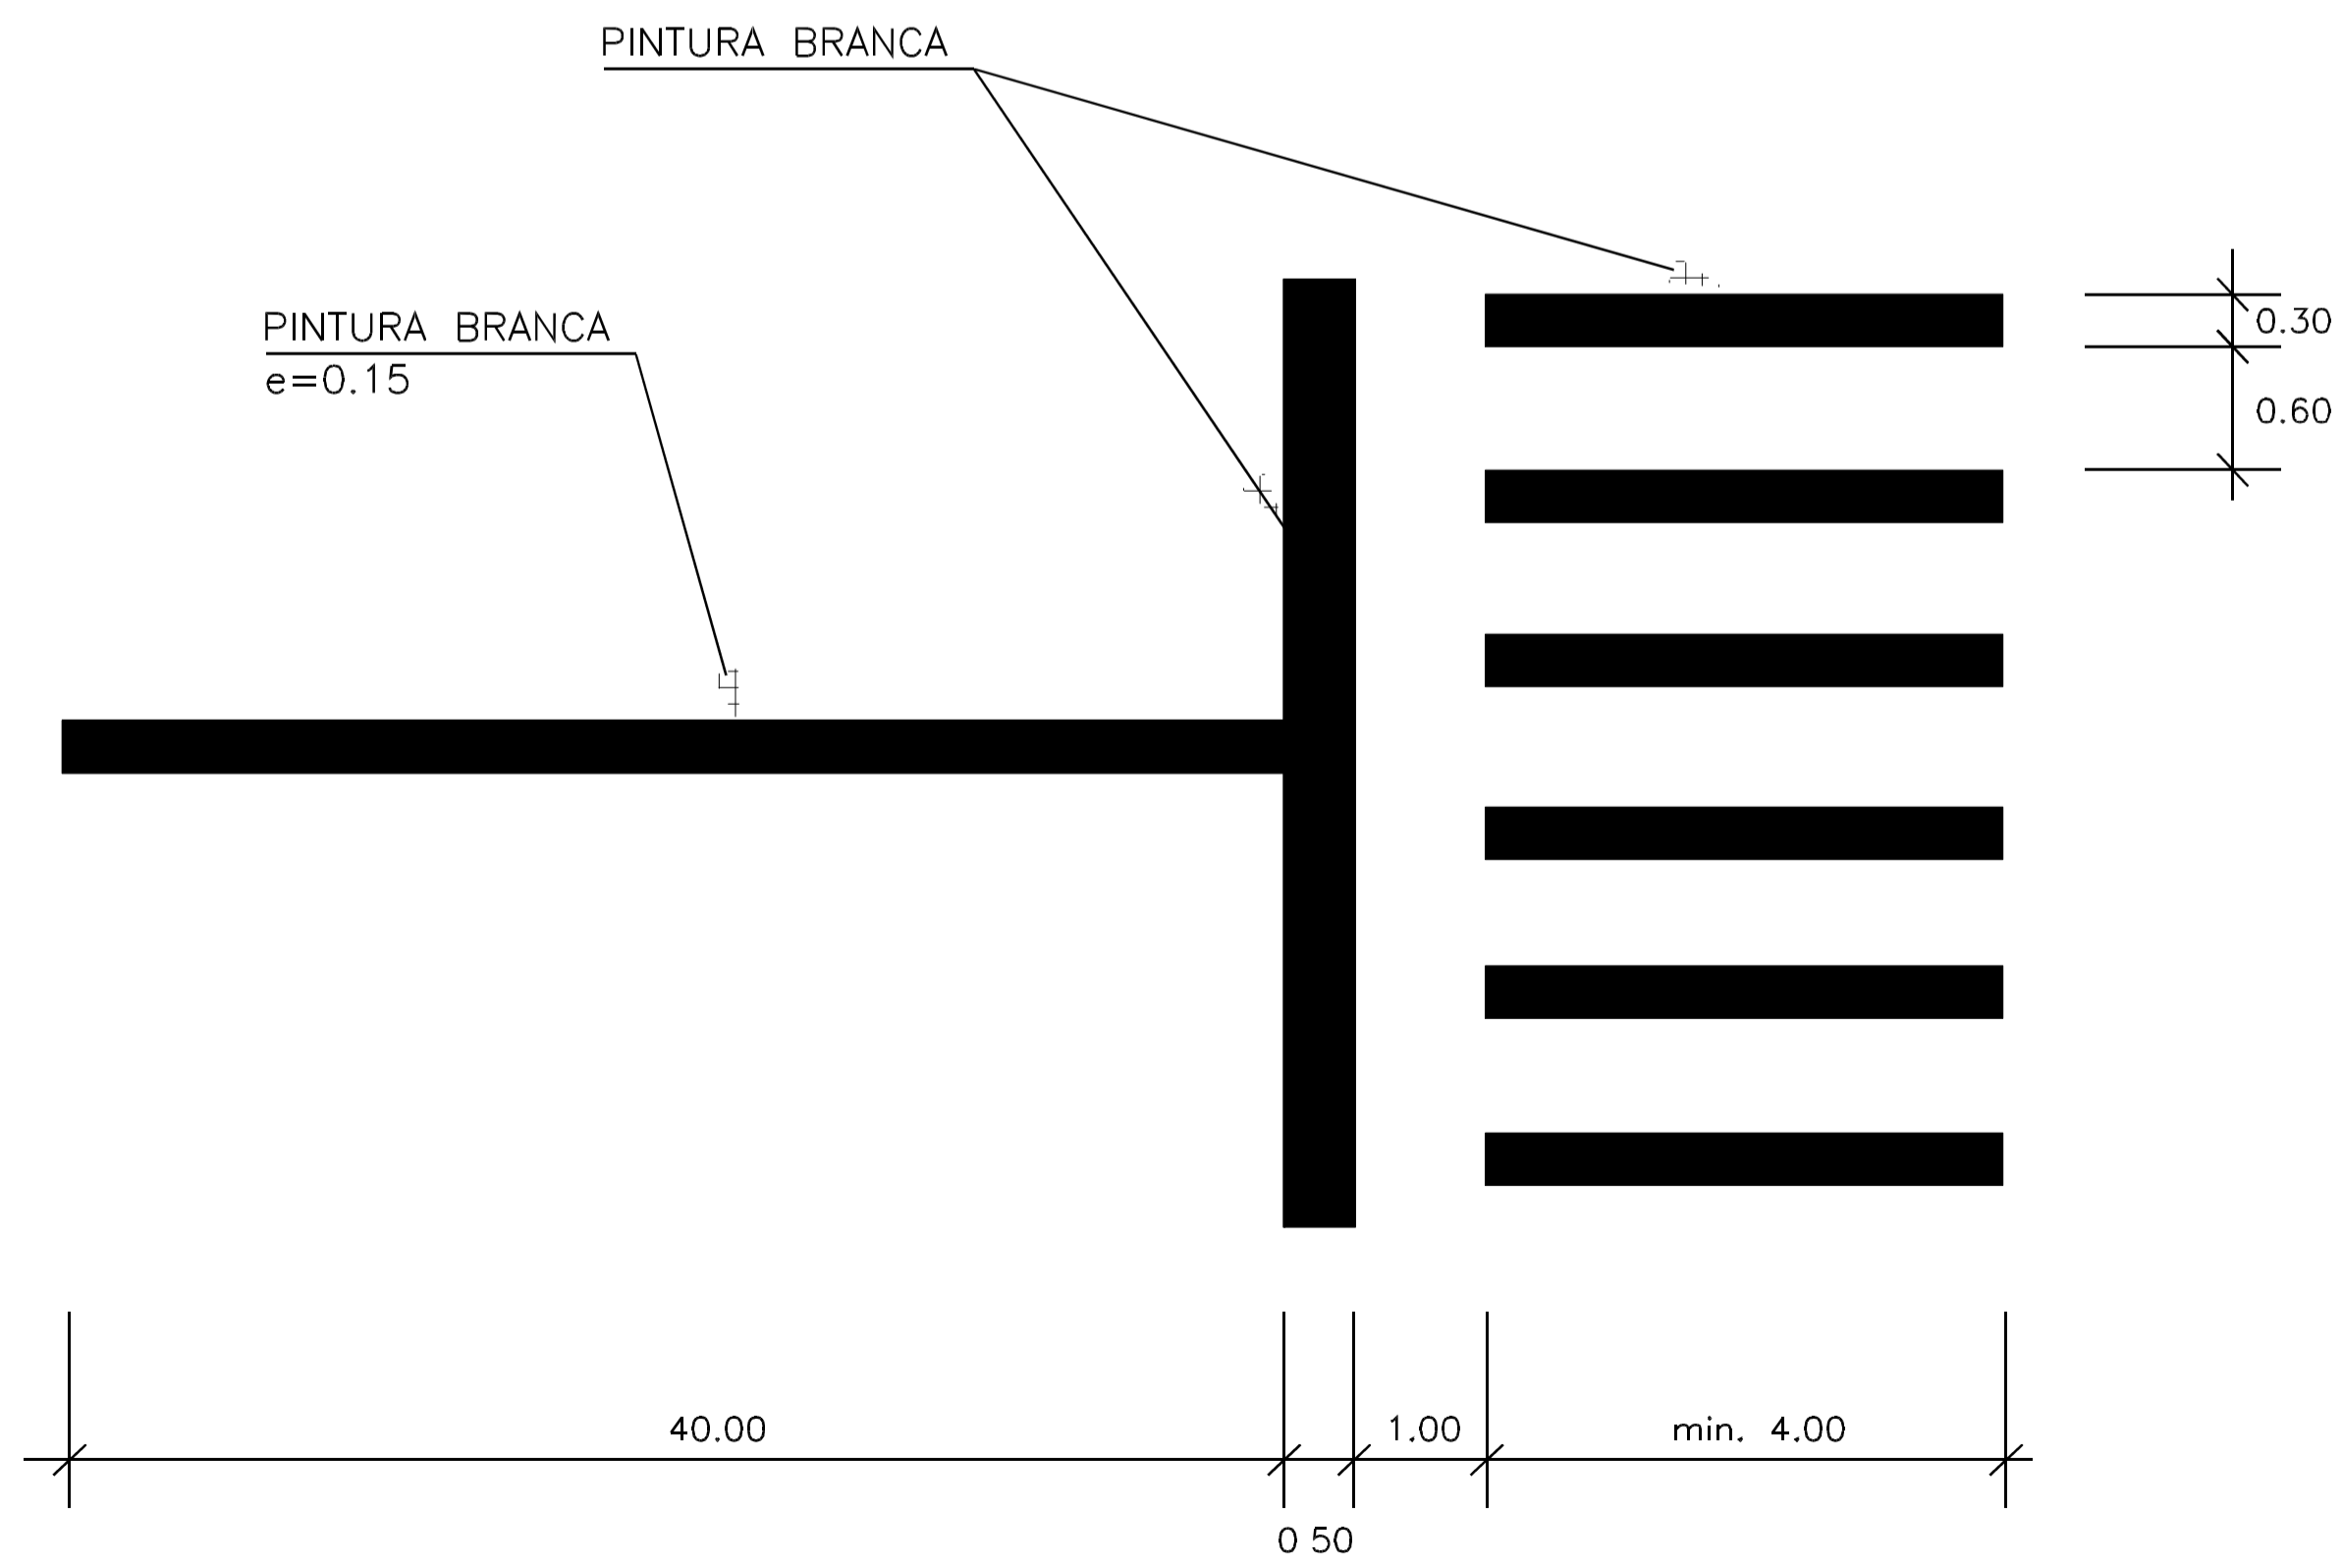

RUA DA FELICIDADE
 NOV./2012

DIREITOS AUTORAIS RESERVADOS		
ALTERAÇÕES DO PROJETO SOMENTE PODERÃO SER EFETUADAS MEDIANTE AUTORIZAÇÃO DO PROJETISTA		
 Darcy Batista Bendlin Presidente Odivar Clóvis Biscaro Secretário Executivo	TÍTULO PAVIMENTAÇÃO ASFÁLTICA	PRANCHA 07
	REFERÊNCIA SINALIZAÇÃO	
PROPRIETÁRIO P. M. RIO DAS ANTAS CNPJ. 83.074.294/0001-23	ASSINATURA _____	
RESPONSÁVEL TÉCNICO RONALDO REGALIN CREA SC 36714-0	ASSINATURA _____	
DESENHO R.R.	ESCALA INDICADA	PREFEITURA _____
Av. Manoel Roque, 99 Videira - SC Fone 5660255	DATA NOV./2012	