



SINALIZAÇÃO VIÁRIA  
ESC 1/500

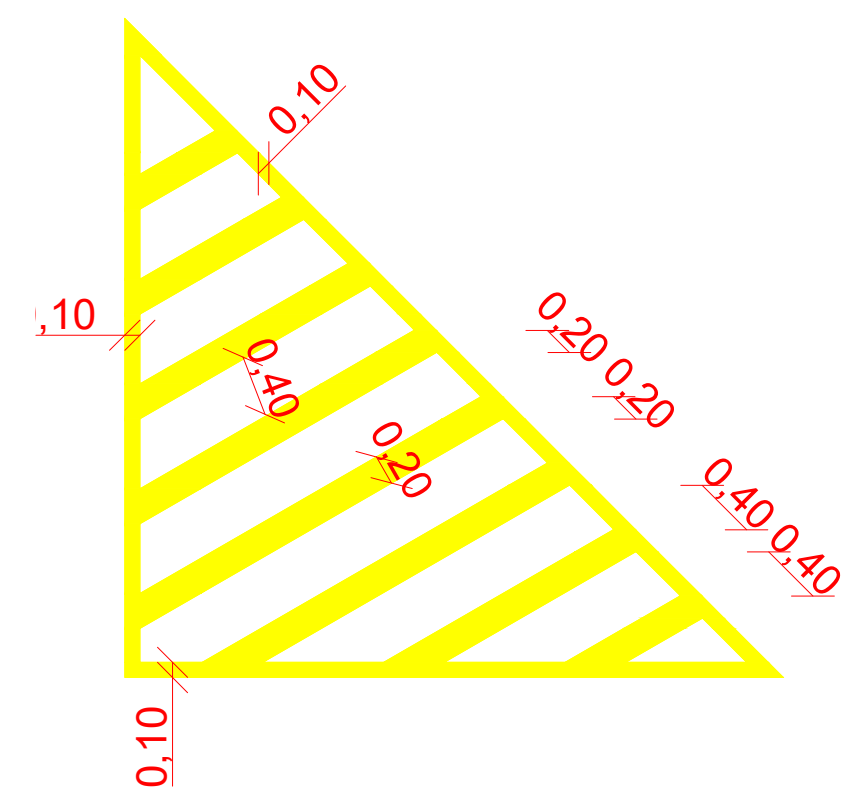

DETALHE SINALIZAÇÃO HORIZONTAL  
ESC: 1/150

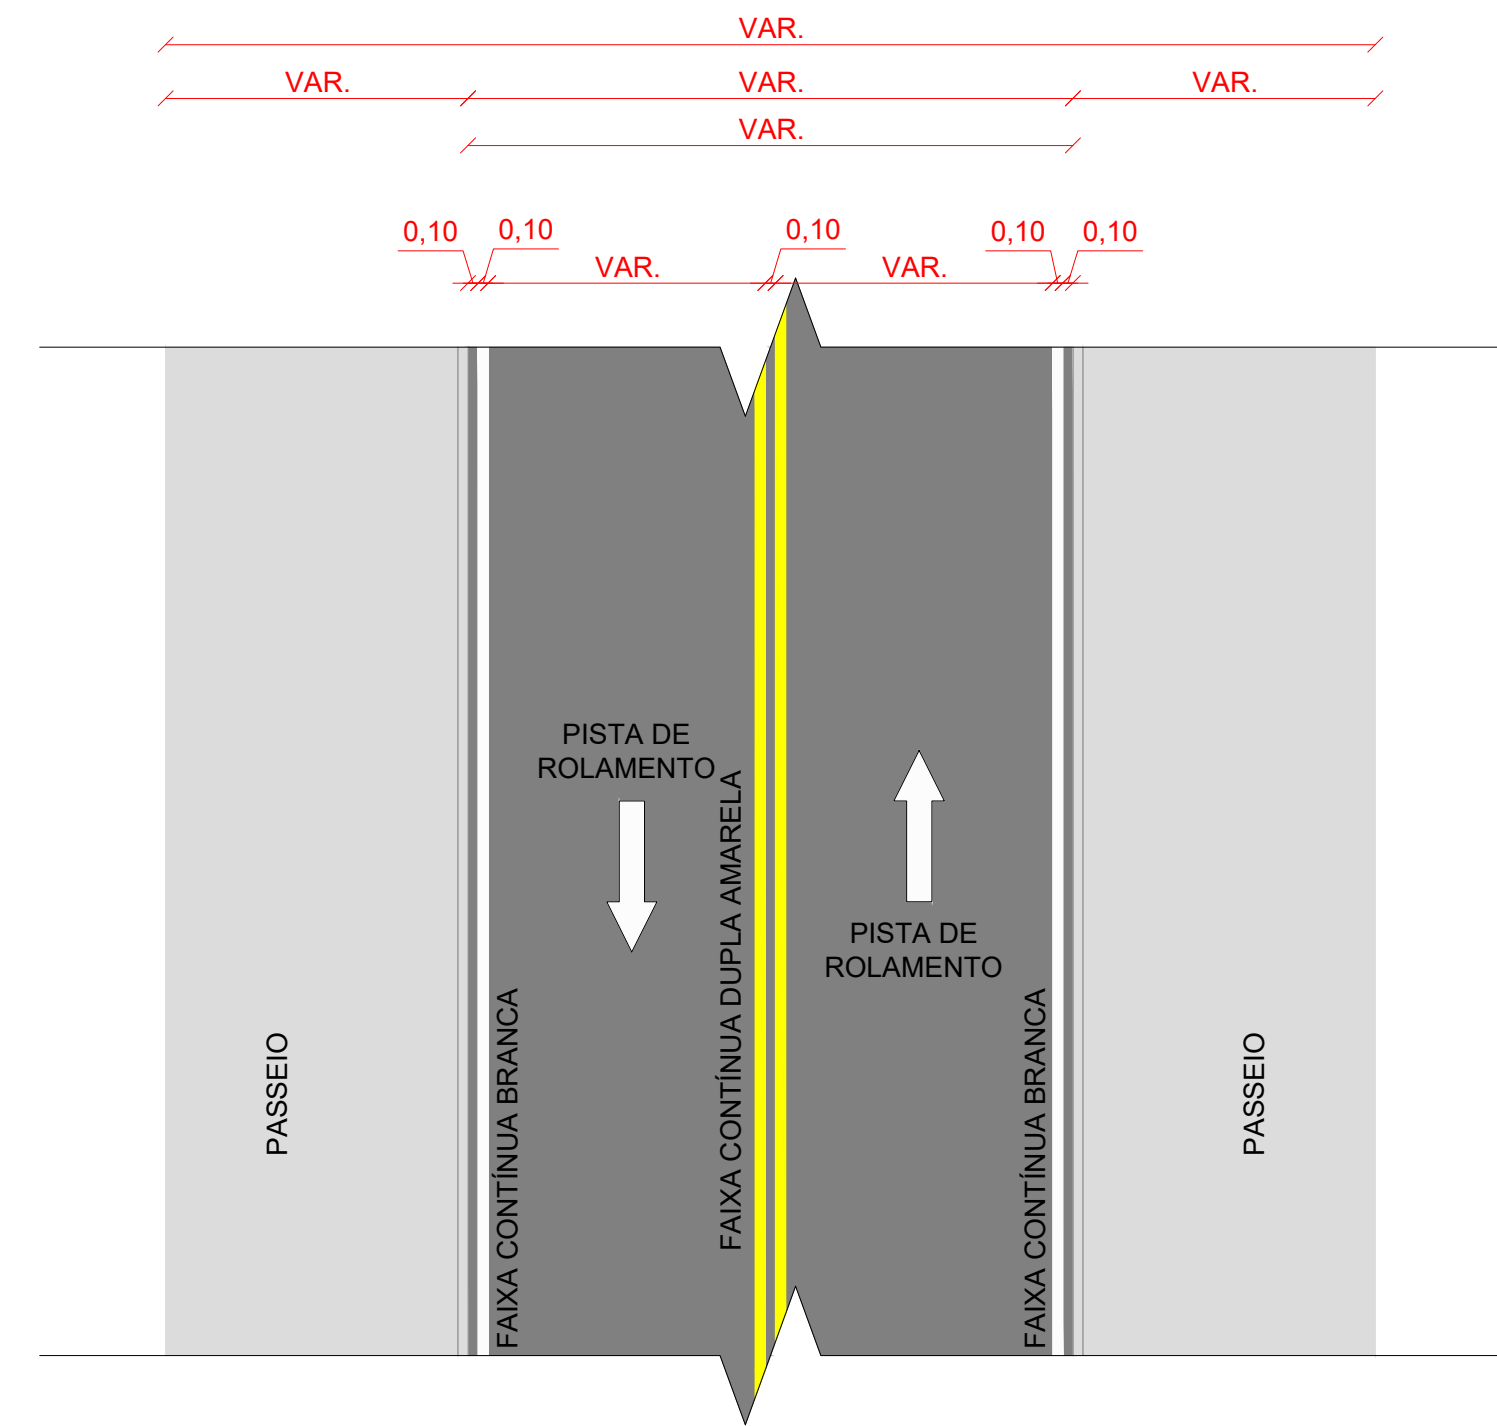

DETALHE SINALIZAÇÃO HORIZONTAL  
ESC: 1/150

**LEGENDA**

- CURVAS DE NÍVEL
- CURSO D'ÁGUA
- TUB. DRENAGEM EXISTENTE
- EIXO DA PISTA
- BORDO PROJETADO
- MEIO-FIO PROJETADO
- CERCA
- MURO
- BOCA DE LOBO
- BUEIRO PROJETADO
- SARJETA EM CONCRETO
- BOCA DE BUEIRO
- RM** RESIDÊNCIA EM MADEIRA
- RA** RESIDEÊNCIA EM ALVENARIA
- CR** CONSTRUÇÃO RURAL
- POSTE
- VEGETAÇÃO 1
- VEGETAÇÃO RASTEIRA
- LAVOURA



Assinatura Prefeito Municipal  
Assinatura Responsável Técnico

TÍTULO:	PAVIMENTAÇÃO ASFÁLTICA	
REFERÊNCIA:	PROJETO BÁSICO - Projeto de Sinalização	
PROPRIETÁRIO:	MUNICÍPIO DE RIO DAS ANTAS	PRANCHA: <b>03/03</b>
RESPONSÁVEL TÉCNICO:	GUSTAVO OLINQUEVICZ - CREA 188.144-0 SC	
ESCALA:	INDICADA	DATA: AGOSTO, 2023