
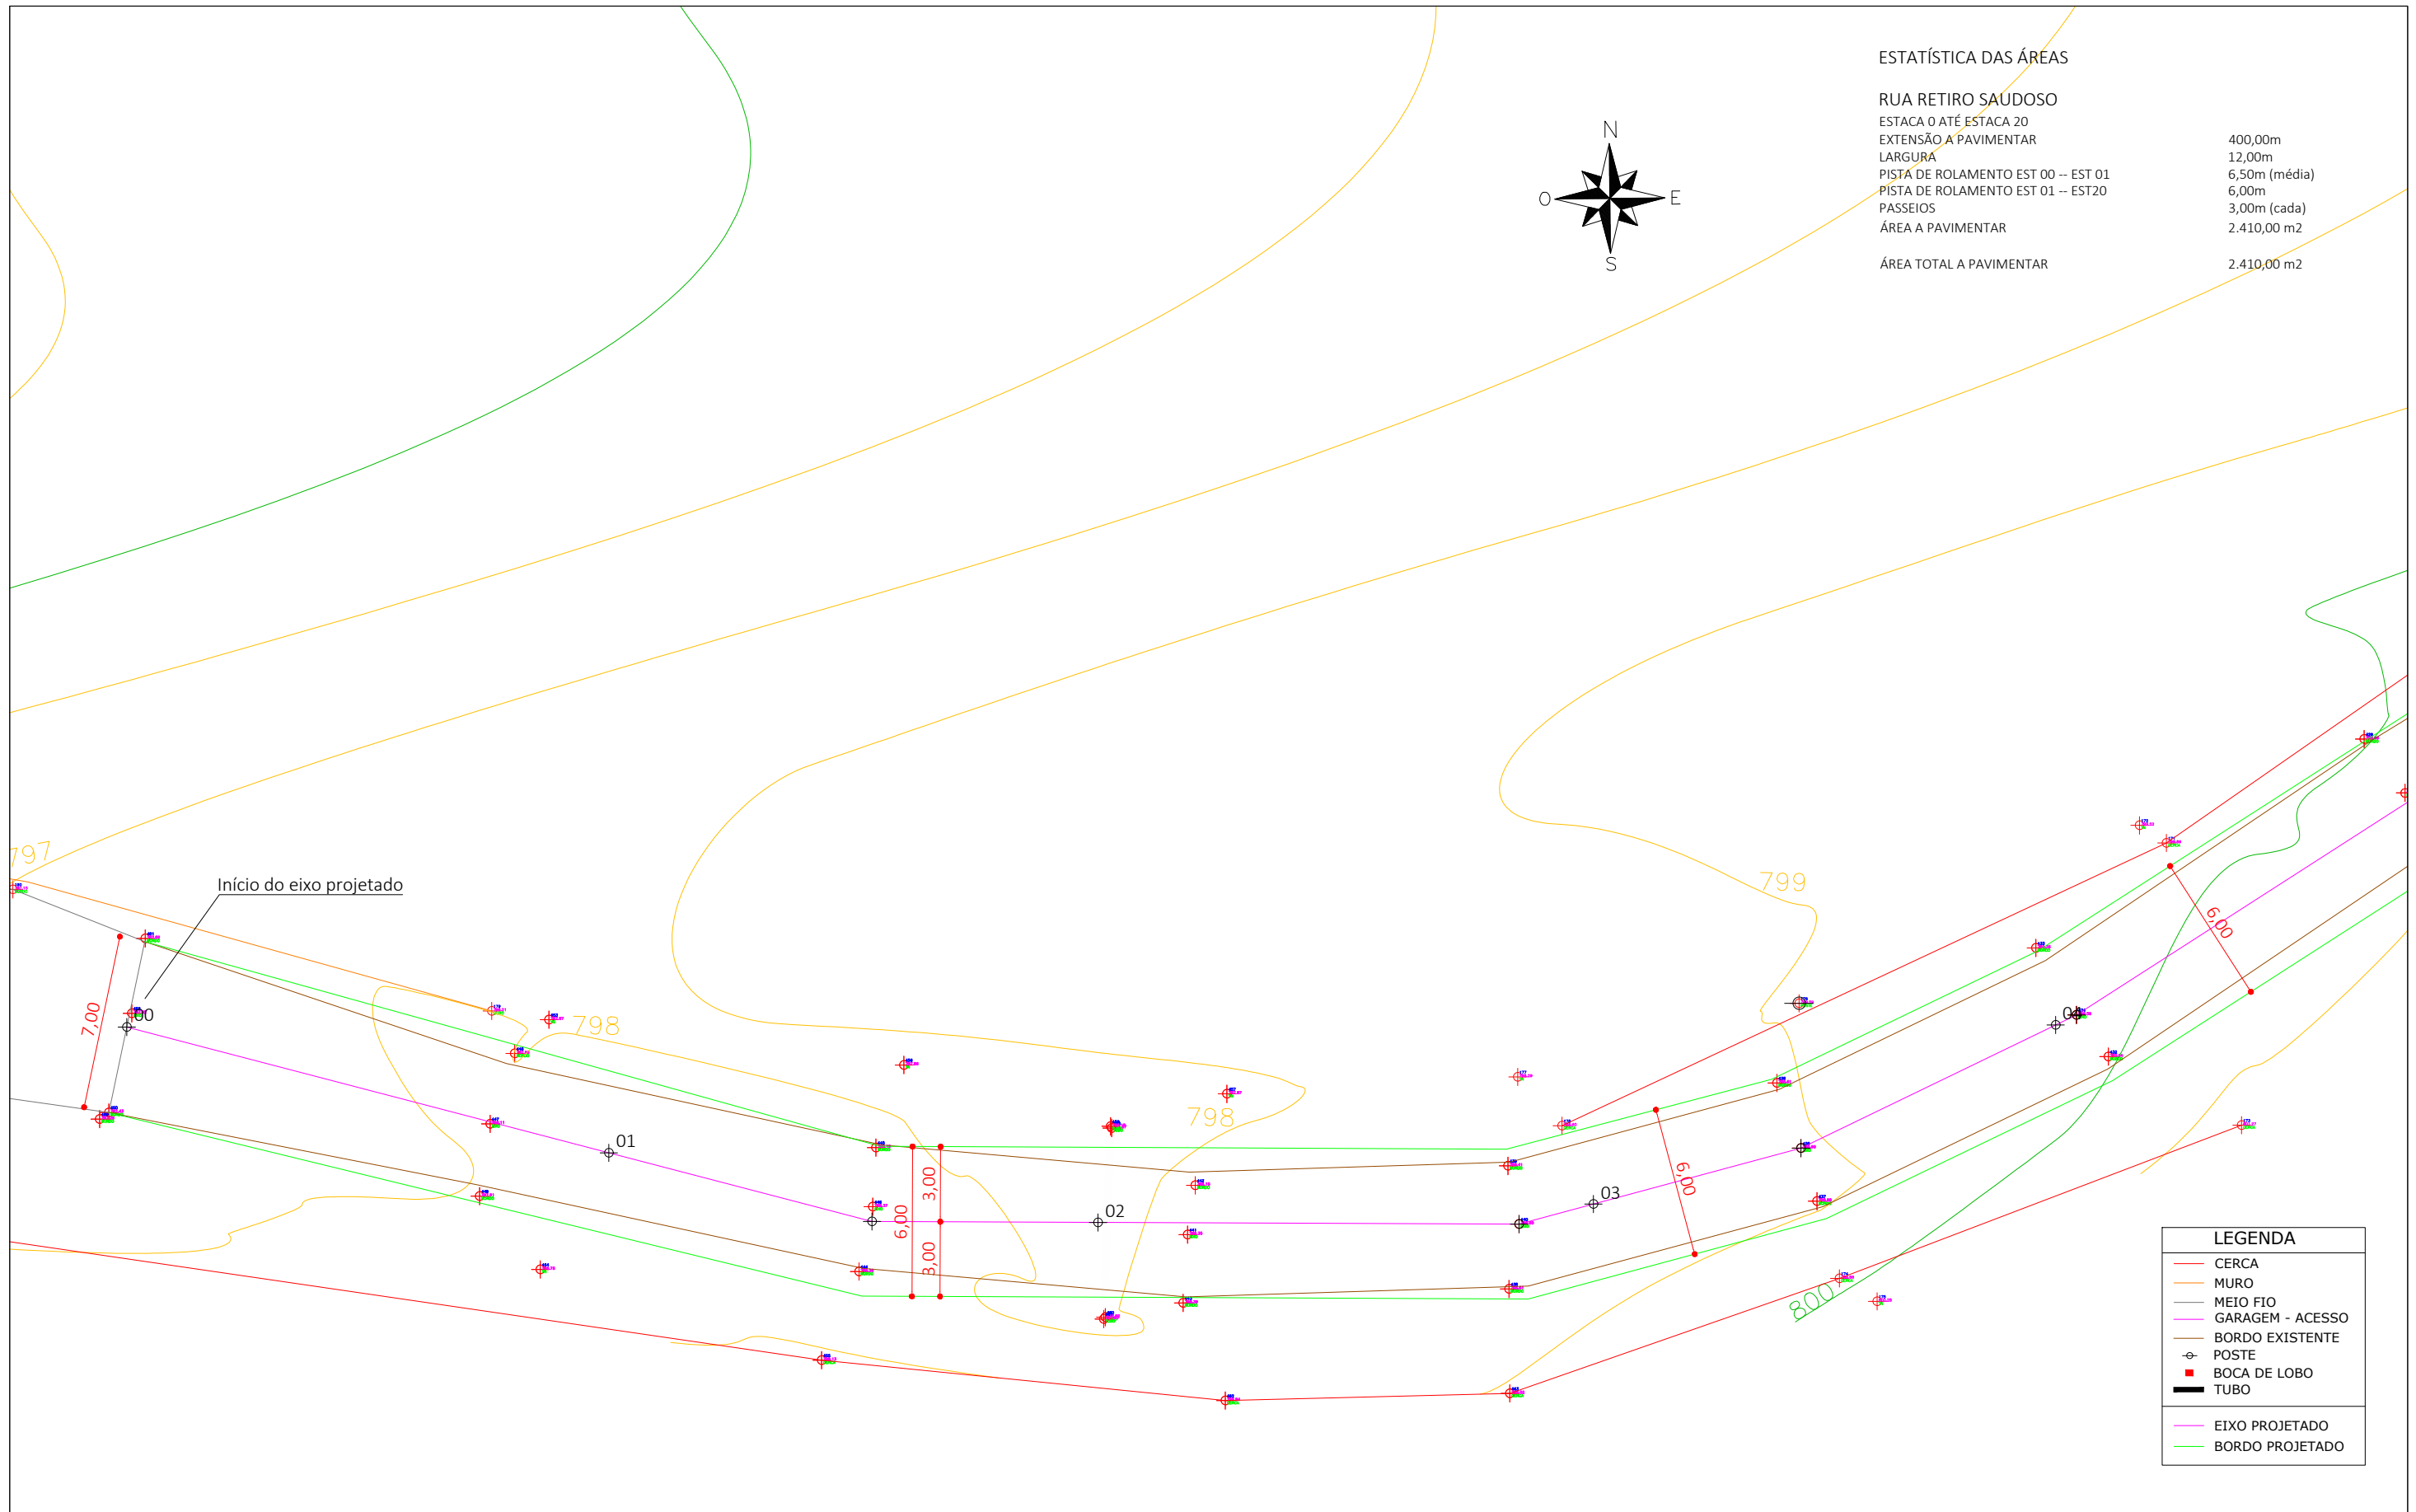


ESTATÍSTICA DAS ÁREAS

RUA RETIRO SAUDOSO

ESTACA 0 ATÉ ESTACA 20	400,00m
EXTENSÃO A PAVIMENTAR	12,00m
LARGURA	6,50m (média)
PISTA DE ROLAMENTO EST 00 -- EST 01	6,00m
PISTA DE ROLAMENTO EST 01 -- EST 20	6,00m
PASSEIOS	3,00m (cada)
ÁREA A PAVIMENTAR	2.410,00 m ²
ÁREA TOTAL A PAVIMENTAR	2.410,00 m ²

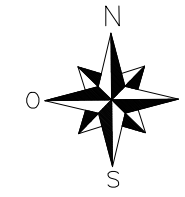

Assinatura Prefeito Municipal

Assinatura Responsável Técnico

TÍTULO: PAVIMENTAÇÃO POLIÉDRICA - RUA RETIRO SAUDOSO

REFERÊNCIA: PROJETO BÁSICO

PROPRIETÁRIO: MUNICÍPIO DE RIO DAS ANTAS

RESPONSÁVEL TÉCNICO: GUSTAVO OLINQUEVICZ - CREA 188.144-0 SC

DESENHO: GUSTAVO OLINQUEVICZ

ESCALA: INDICADA

DATA: SETEMBRO, 2023

PRANCHA:

01/14