




VISTA ALAMBRADO 04
ESC: 1/75

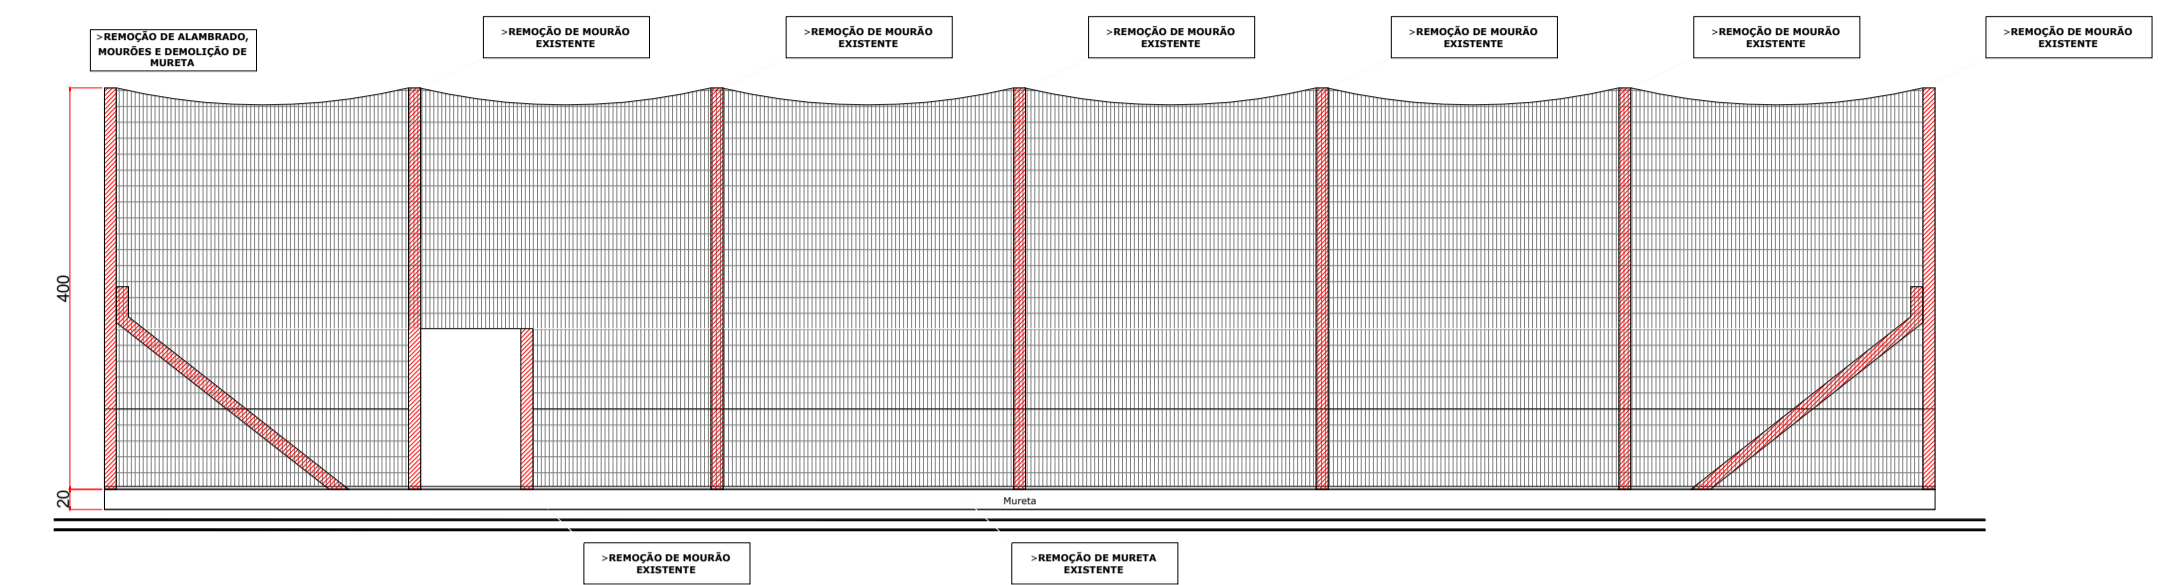


VISTA ALAMBRADO 01 - (DEMOLIÇÃO)
ESC: 1/75

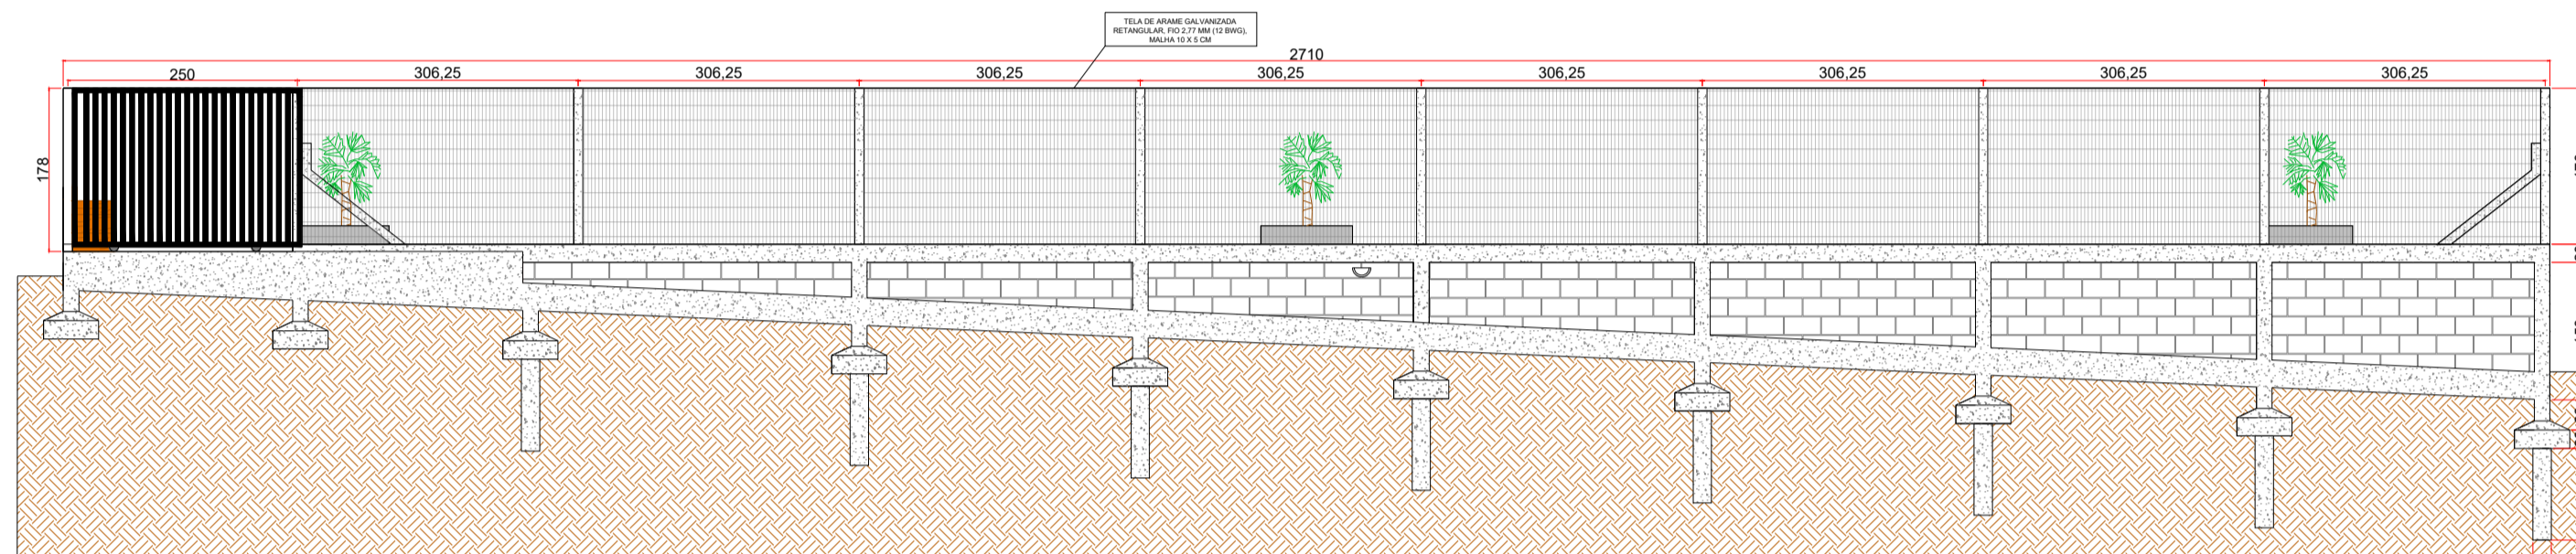


VISTA ALAMBRADO 03 (A EXECUTAR)
ESC: 1/75

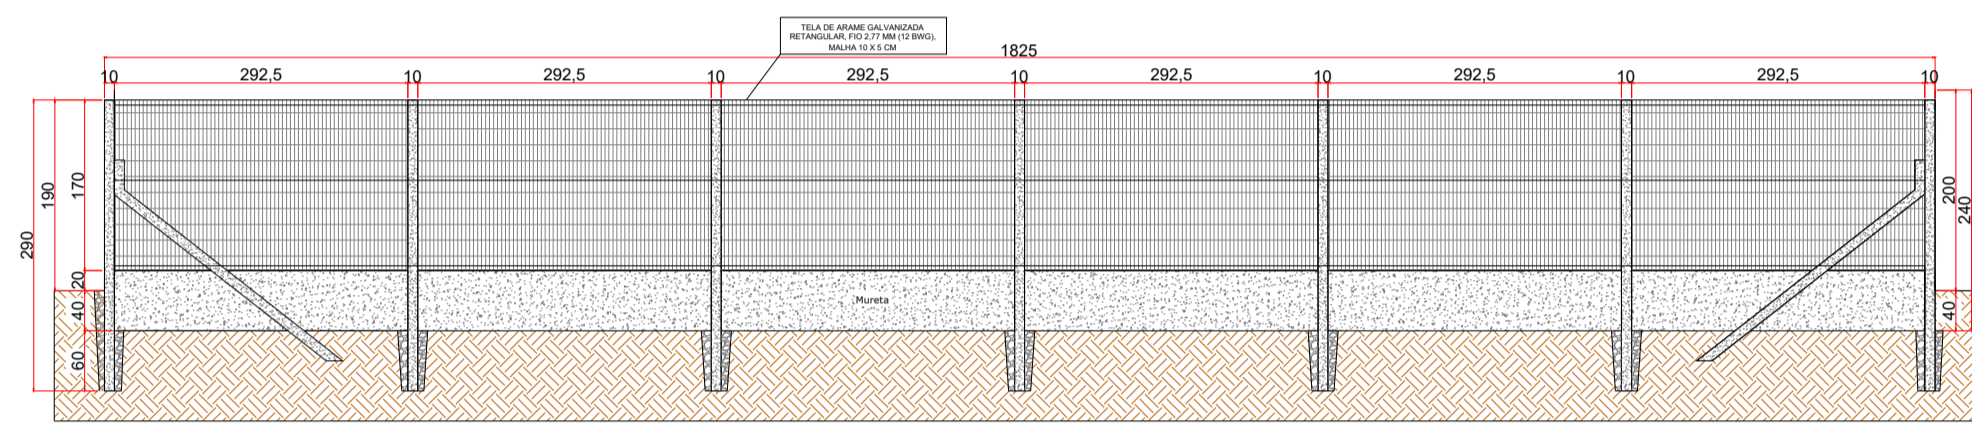


VISTA ALAMBRADO 01 (A EXECUTAR)
ESC: 1/75

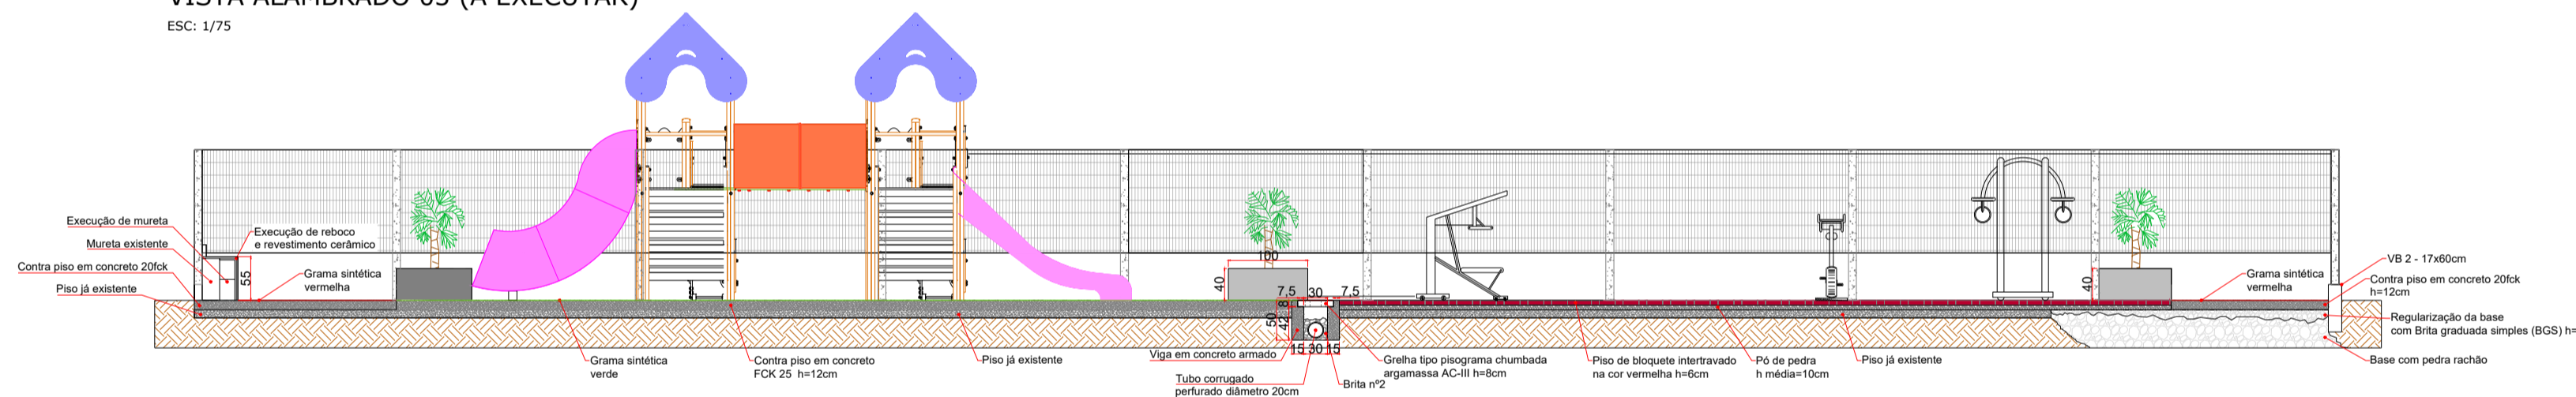


CORTE AA - VISTA ALAMBRADO 02
ESC: 1/75

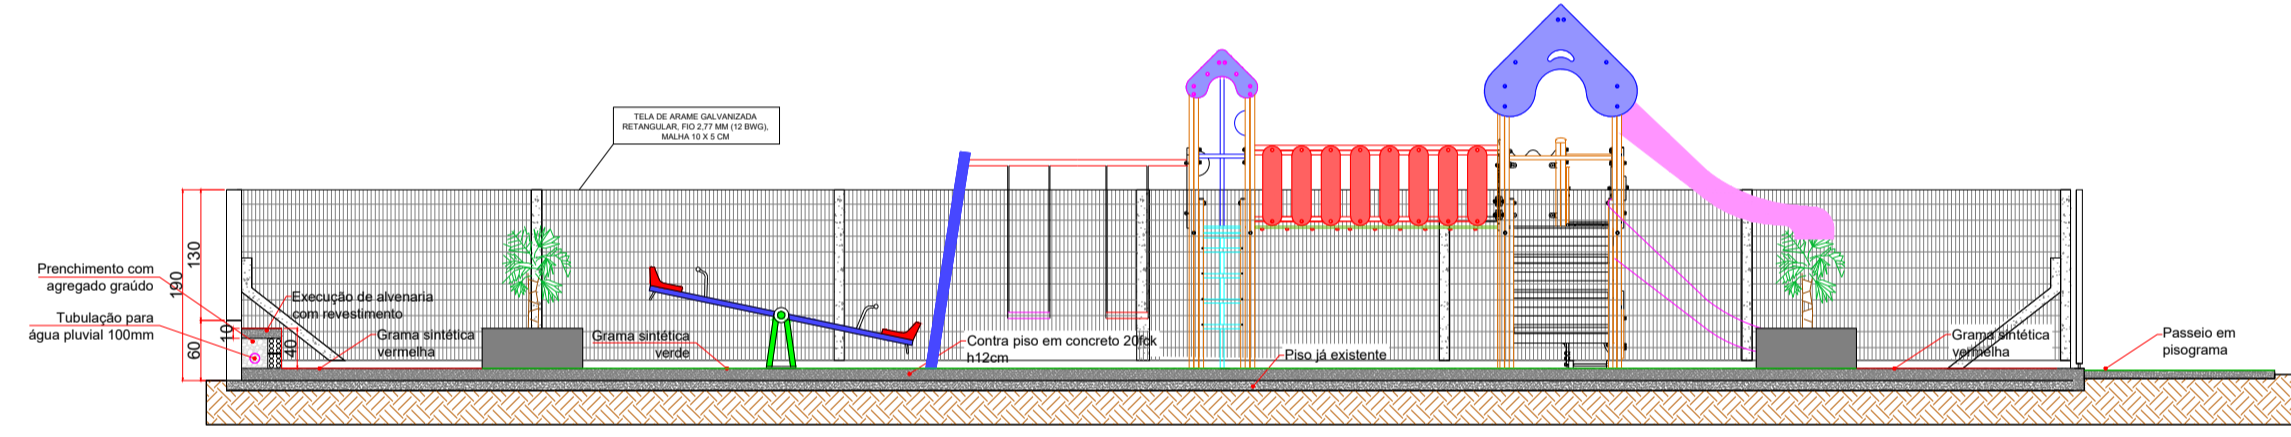

CORTE BB - VISTA ALAMBRADO 01
ESC: 1/75

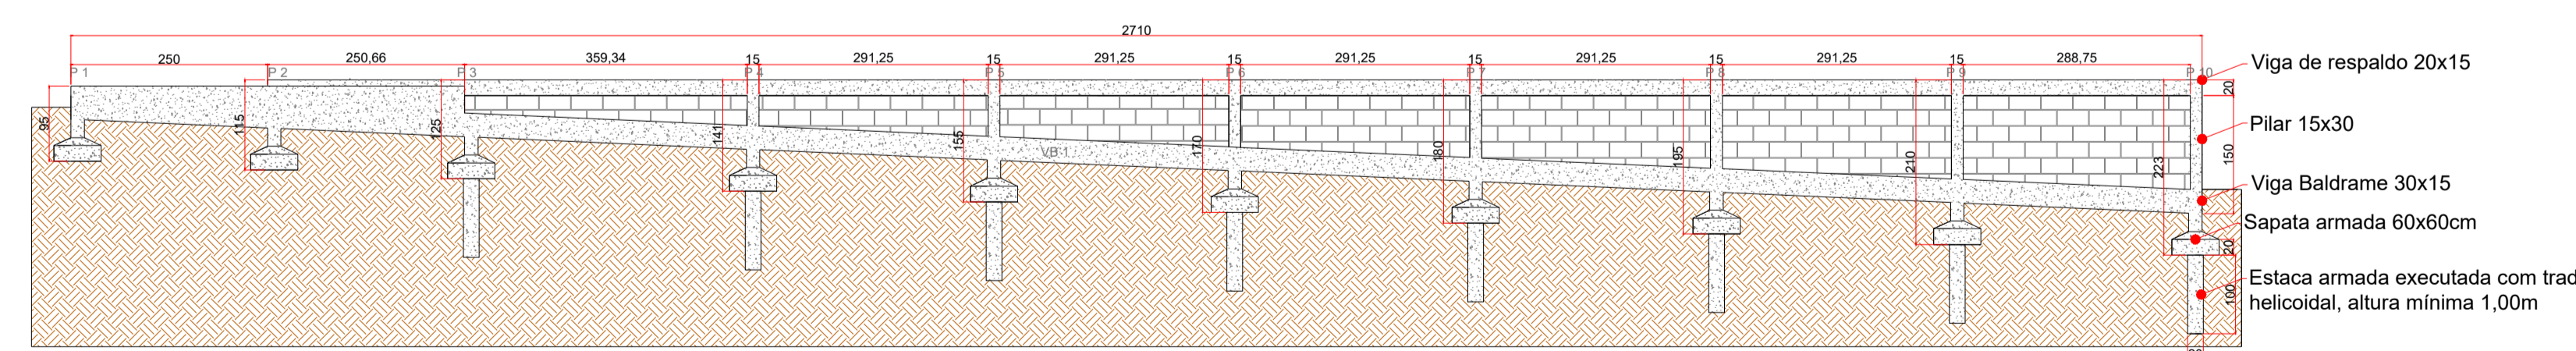

PERFIL LONGITUDINAL - MURO DE ARRIMO
ESC: 1/75

	TÍTULO:	CONSTRUÇÃO DE PRAÇA E ACADEMIA AO AR LIVRE	PRANCHA: 02/03
	REFERÊNCIA:	PROJETO BÁSICO - CORTES E ELEVAÇÕES	
	PROPRIETÁRIO:	MUNICÍPIO DE RIO DAS ANTAS	
	RESPONSÁVEL TÉCNICO:	GUSTAVO OLINQUEVICZ - CREA 188.144-0 SC	
Assinatura Prefeito Municipal	Assinatura Responsável Técnico	RESPONSÁVEL TÉCNICO:	HIRANN N. G.
		ESCALA:	INDICADA
		INDICADA	DATA: Setembro, 2023