


ESTATÍSTICA DAS ÁREAS

RUA RETIRO SAUDOSO

ESTACA 0 ATÉ ESTACA 20	400,00m
EXTENSÃO A PAVIMENTAR	12,00m
LARGURA	6,50m (média)
PISTA DE ROLAMENTO EST 00 -- EST 01	6,00m
PISTA DE ROLAMENTO EST 01 -- EST 20	3,00m (cada)
PASSEIOS	3,00m (cada)
ÁREA A PAVIMENTAR	2.410,00 m ²
ÁREA TOTAL A PAVIMENTAR	2.410,00 m ²

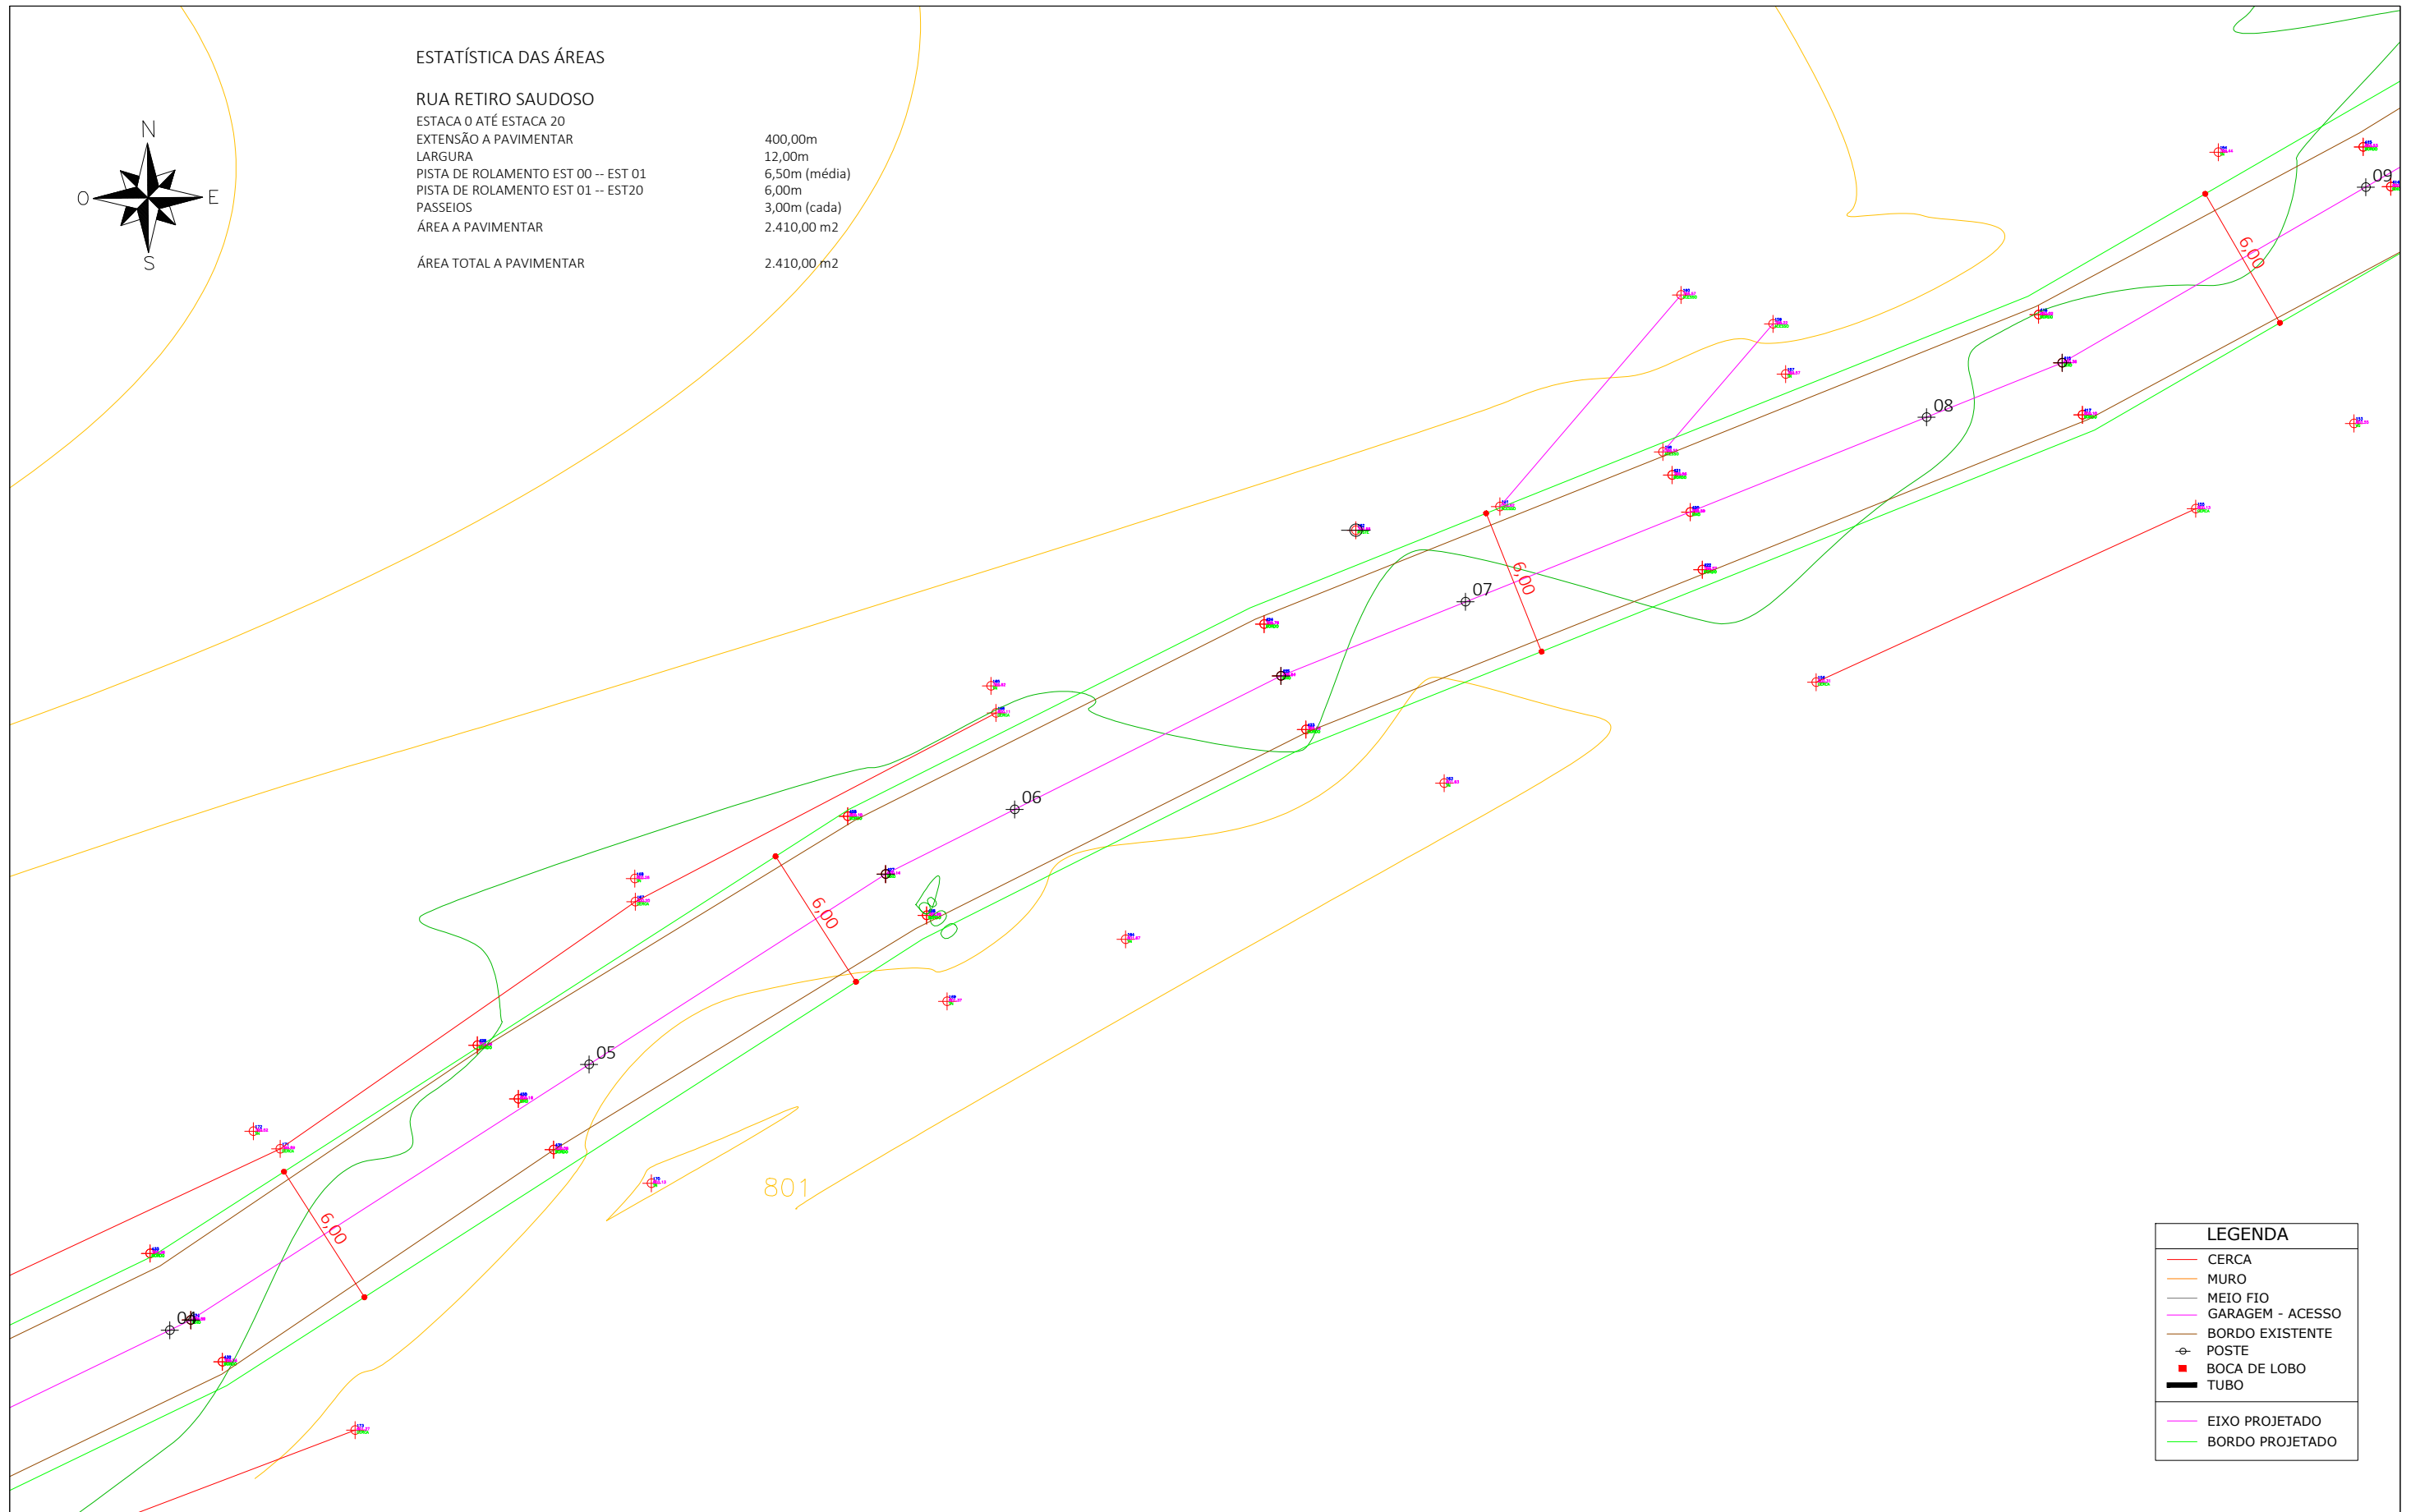

LEGENDA	
	CERCA
	MURO
	MEIO FIO
	GARAGEM - ACESSO
	BORDO EXISTENTE
	BOCA DE LOBO
	TUBO
	EIXO PROJETADO
	BORDO PROJETADO

PROJETO GEOMÉTRICO / PLANIALTIMÉTRICO EST 04 -- EST 09
 ESC: 1/250



Assinatura Prefeito Municipal

Assinatura Responsável Técnico

TÍTULO:	PAVIMENTAÇÃO POLIÉDRICA - RUA RETIRO SAUDOSO	
REFERÊNCIA:	PROJETO BÁSICO	
PROPRIETÁRIO:	MUNICÍPIO DE RIO DAS ANTAS	PRANCHA:
RESPONSÁVEL TÉCNICO:	GUSTAVO OLINQUEVICZ - CREA 188.144-0 SC	
DESENHO:	GUSTAVO OLINQUEVICZ	02/14
ESCALA:	INDICADA	