

ESTATÍSTICA DAS ÁREAS

RUA RETIRO SAUDOSO

ESTACA 0 ATÉ ESTACA 20

EXTENSÃO A PAVIMENTAR

LARGURA

PISTA DE ROLAMENTO EST 00 -- EST 01

PISTA DE ROLAMENTO EST 01 -- EST 20

PASSEIOS

ÁREA A PAVIMENTAR

400,00m

12,00m


6,50m (média)

6,00m

3,00m (cada)

2.410,00 m²

2.410,00 m²

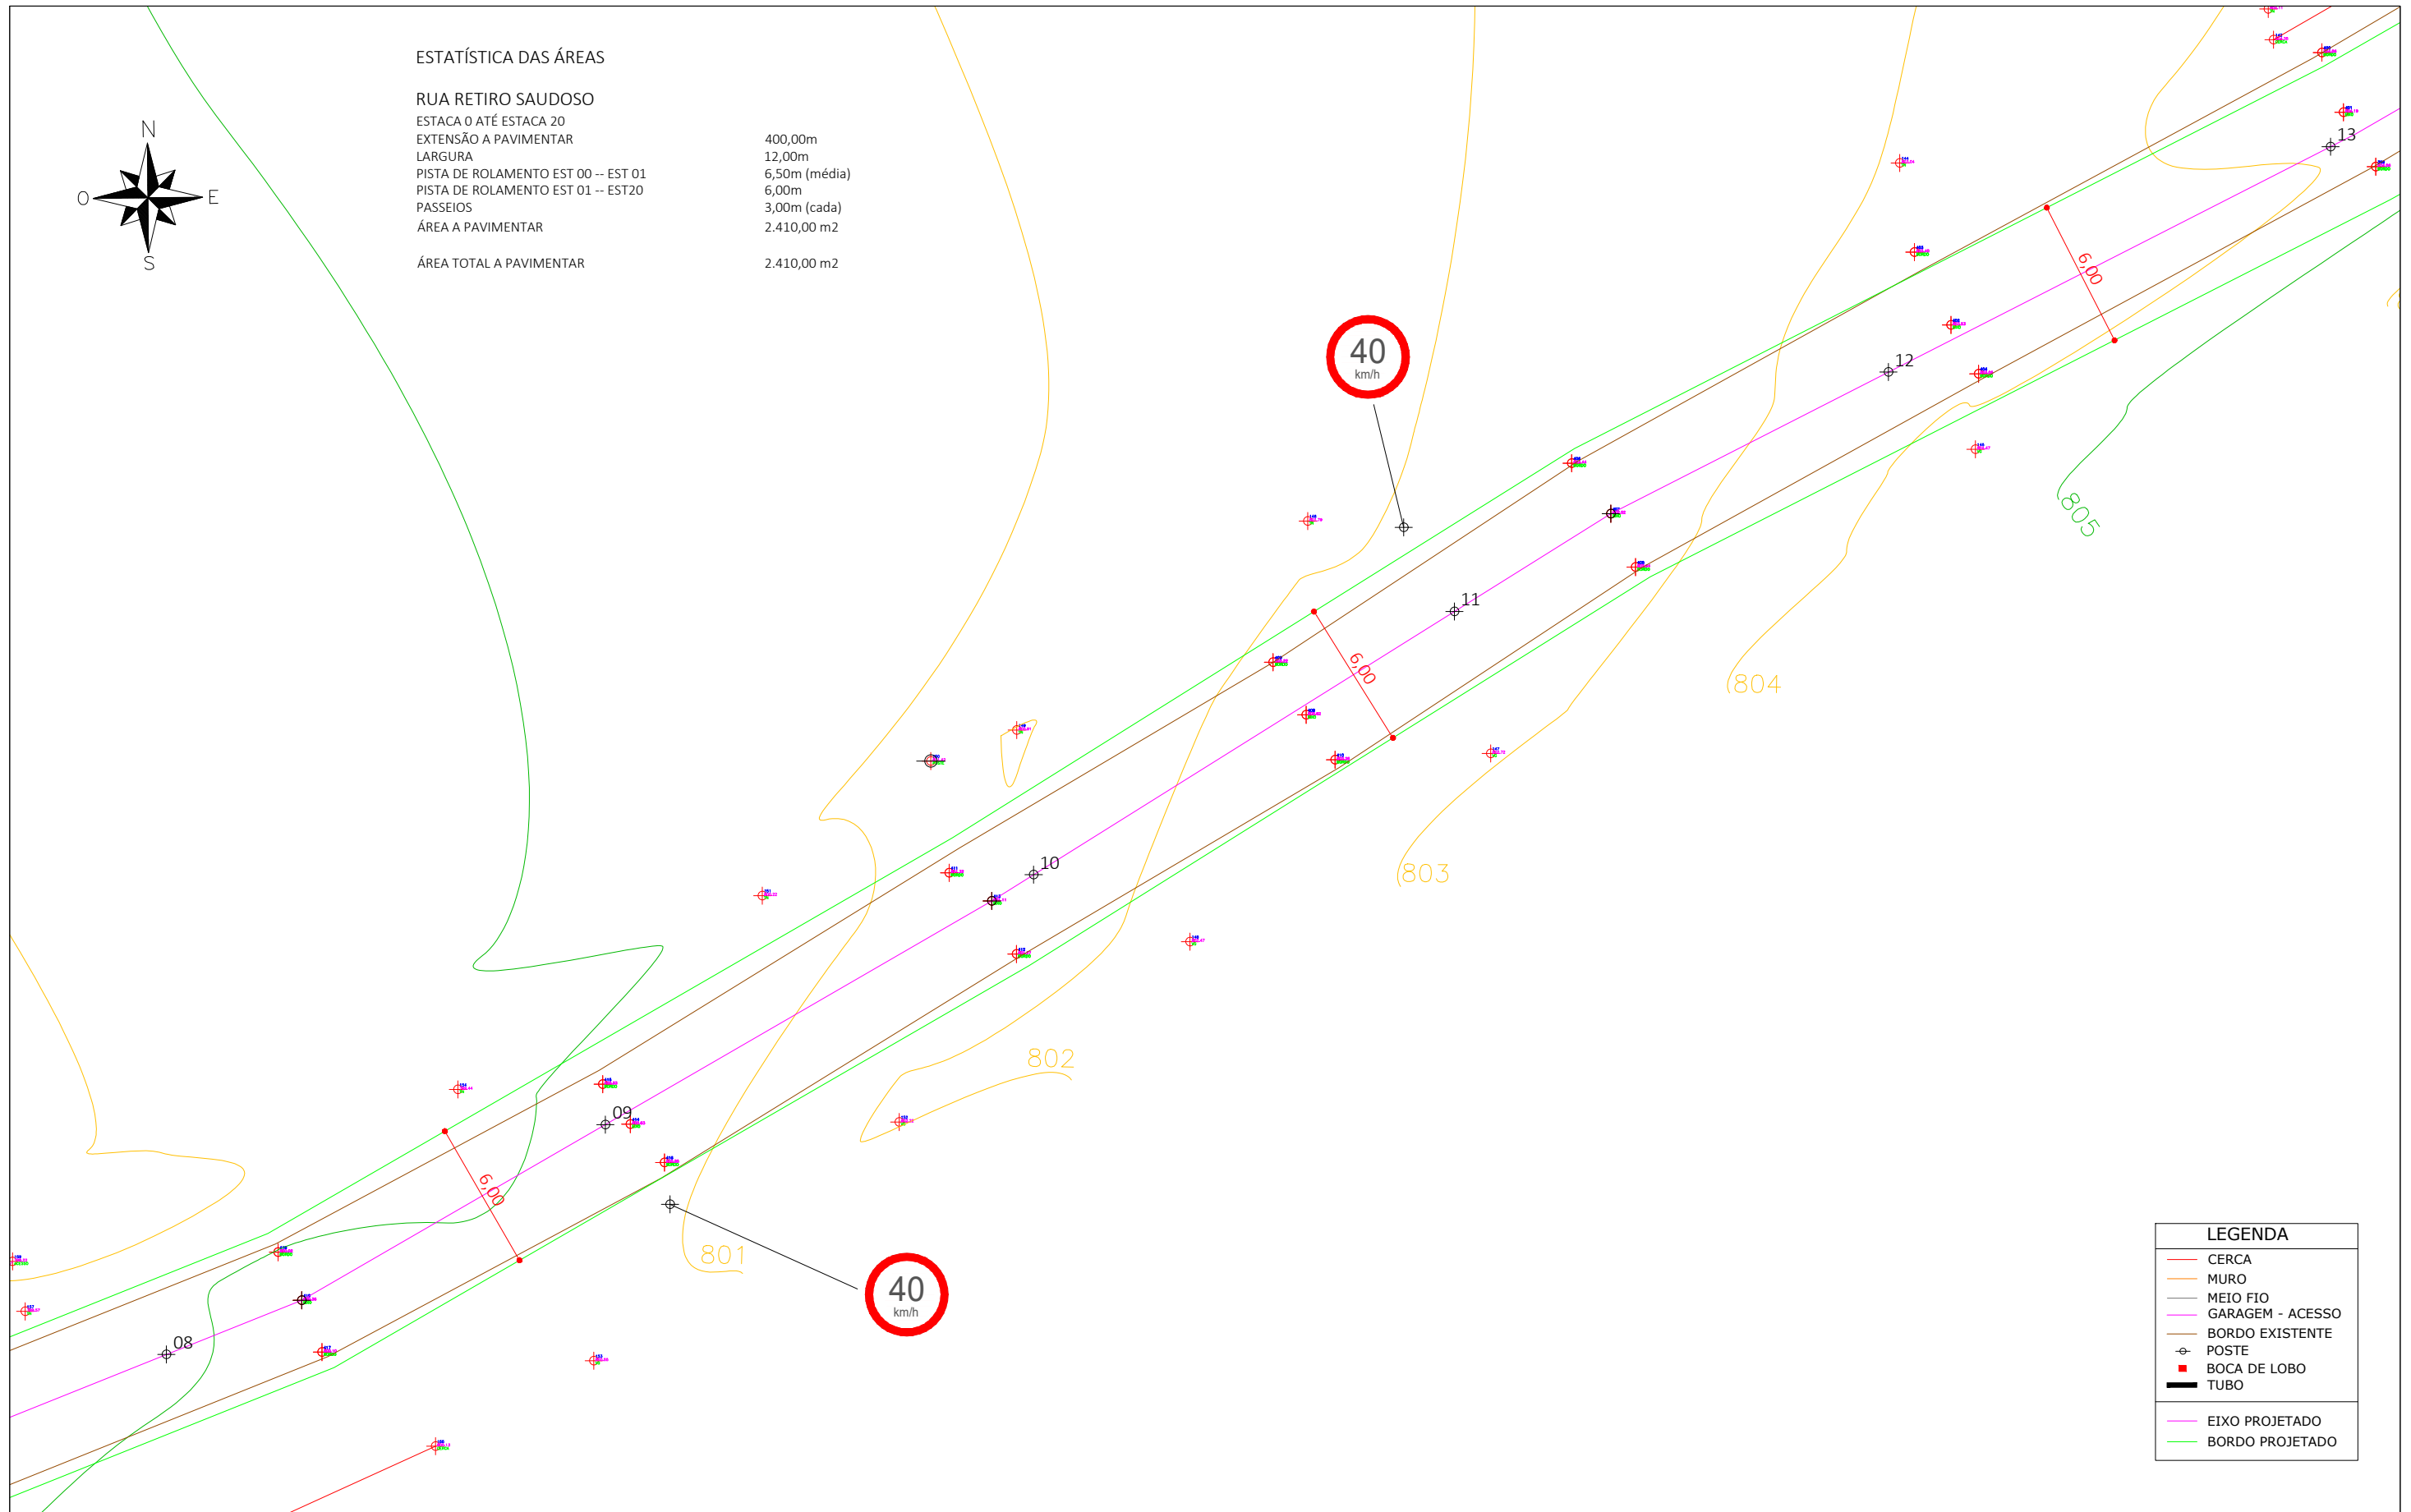

LEGENDA	
	CERCA
	MURO
	MEIO FIO
	GARAGEM - ACESSO
	BORDO EXISTENTE
	POSTE
	BOCA DE LOBO
	TUBO
	EIXO PROJETADO
	BORDO PROJETADO

PROJETO GEOMÉTRICO / PLANIALTIMÉTRICO EST 09 -- EST 13

ESC: 1/250



Assinatura Prefeito Municipal

Assinatura Responsável Técnico

TÍTULO: PAVIMENTAÇÃO POLIÉDRICA - RUA RETIRO SAUDOSO

REFERÊNCIA: PROJETO BÁSICO

PROPRIETÁRIO: MUNICÍPIO DE RIO DAS ANTAS

RESPONSÁVEL TÉCNICO: GUSTAVO OLINQUEVICZ - CREA 188.144-0 SC

DESENHO: GUSTAVO OLINQUEVICZ

ESCALA: INDICADA

DATA: SETEMBRO, 2023

PRANCHA:

03/14