



- LEGENDA
- SANHA / CORPO DE ÁGUA
  - MURO / CERCA
  - VEGETAÇÃO
  - GARAGEM / ACESSO
  - BORDO EXISTENTE
  - EXISTENTE / PERFIL LONGITUDINAL
  - CURVAS DE NÍVEL MESTRAS
  - CURVAS DE NÍVEL AUXILIARES
  - EIXO PROJETADO
  - BORDO PROJETADO
  - POSTE
  - BOCA DE LOBO EXISTENTE
  - REDE DE DRENAGEM EXISTENTE
  - ÁRVORE
  - RODOVIA (SC-135)
  - COTA

PROJETO GEOMÉTRICO  
ESC: 1/250

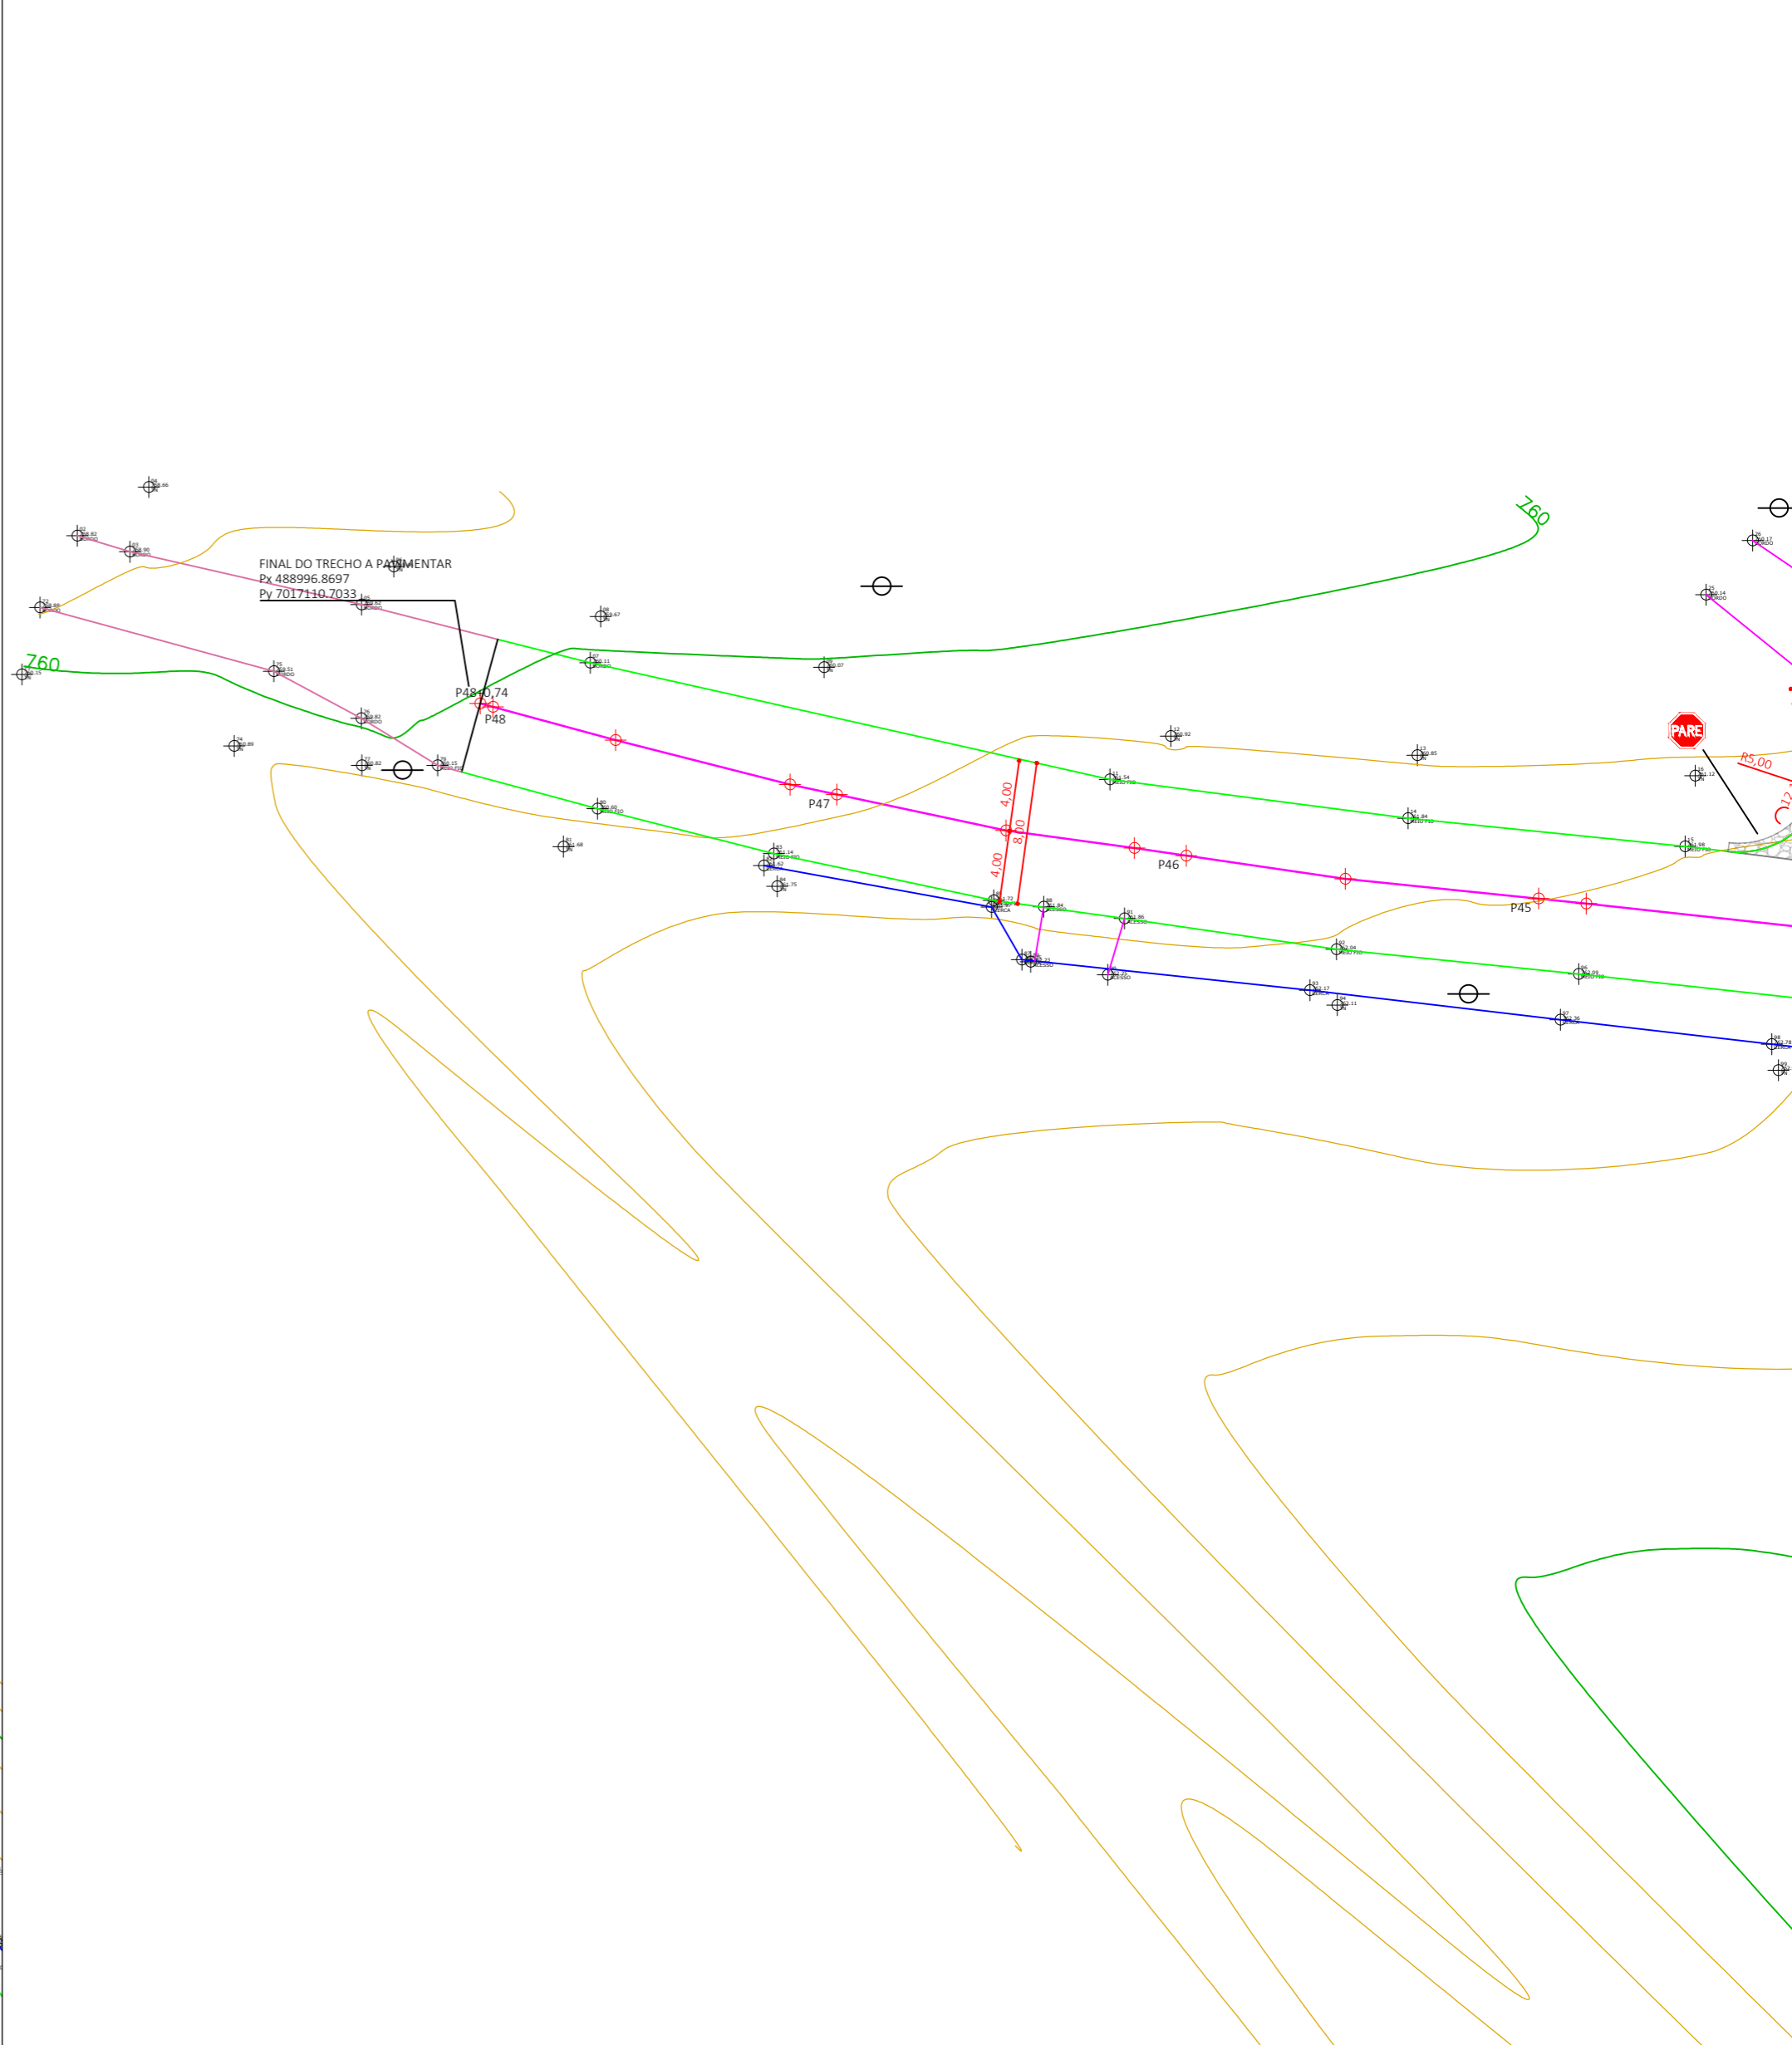

PROJETO GEOMÉTRICO  
ESC: 1/250

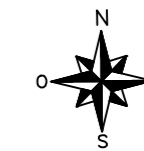

Assinatura Prefeito Municipal João Carlos Munaretto	TÍTULO: PAVIMENTAÇÃO ASFÁLTICA EM CBUQ - RUA XV DE NOVEMBRO	PRANCHA:
Assinatura Responsável Técnico Gustavo Olinquevicz	REFERÊNCIA: PROJETO BÁSICO	10/12
	PROPRIETÁRIO: MUNICÍPIO DE RIO DAS ANTAS	
	RESPONSÁVEL TÉCNICO: GUSTAVO OLINQUEVICZ - CREA 188.144-0 SC	
	DESENHO: GUSTAVO OLINQUEVICZ	
	ESCALA: INDICADA	DATA: SETEMBRO, 2023