



DETALHAMENTO PLACA DE SINALIZAÇÃO  
S/ ESCALA

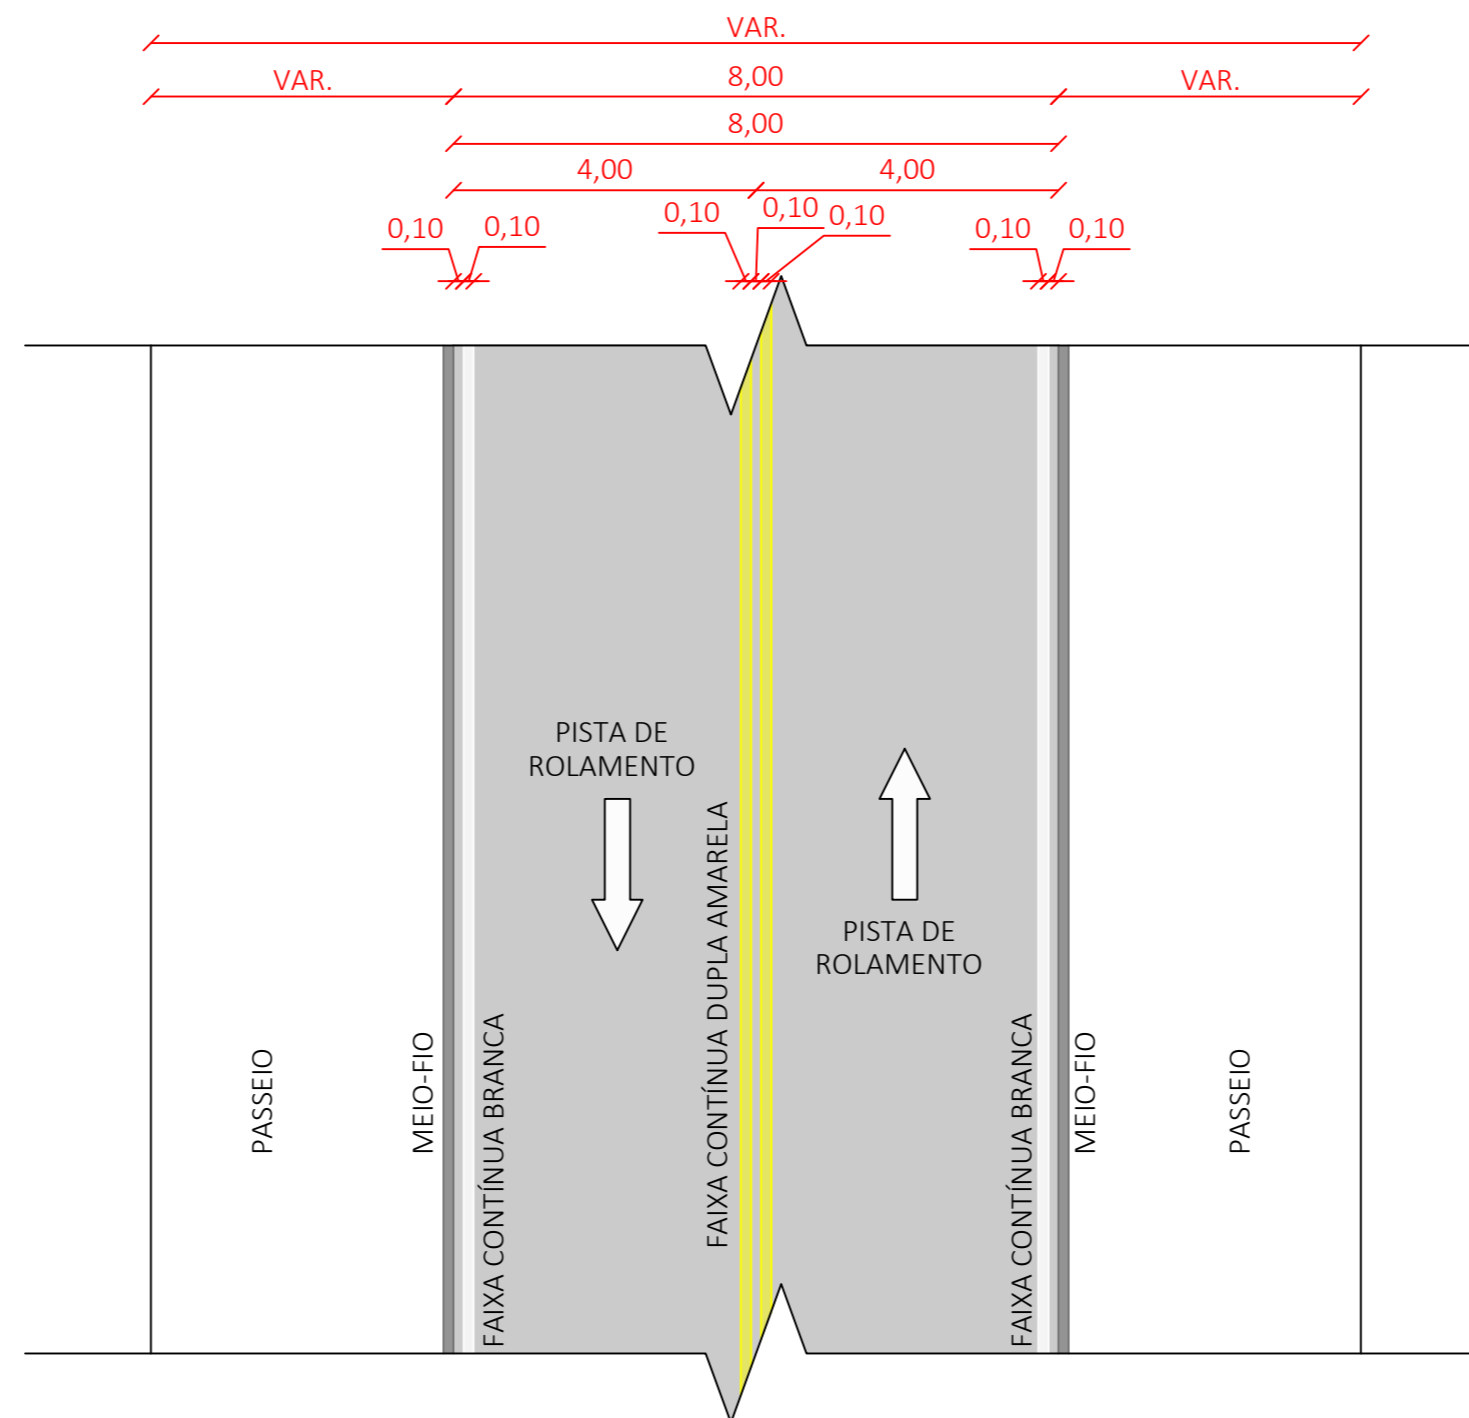


DETALHAMENTO SINALIZAÇÃO DA PISTA  
S/ ESCALA

QUANTITATIVOS DE SINALIZAÇÃO VERTICAL				
PLACAS DE REGULAMENTAÇÃO				
PLACA	CÓDIGO	PINTURA	DIMENSÃO	QTDE
	R - 1	Fundo branco Tarja vermelha Letras pretas Símbolos pretos Orla vermelha Verso preto	A = 0,25m	01 unid.
	R - 19 40km/h	Fundo branco Tarja vermelha Letras pretas Símbolos pretos Orla vermelha Verso preto	D = 0,5m	06 unid.
PLACAS DE ADVERTÊNCIA				
PLACA	CÓDIGO	PINTURA	DIMENSÃO	QTDE
	A - 32b	Fundo amarelo Letras pretas Símbolos pretos Orla preta Verso preto	A = 0,50m	-
	A - 32b	Fundo amarelo Letras pretas Símbolos pretos Orla preta Verso preto	1,00 x 0,65m	06 unid.

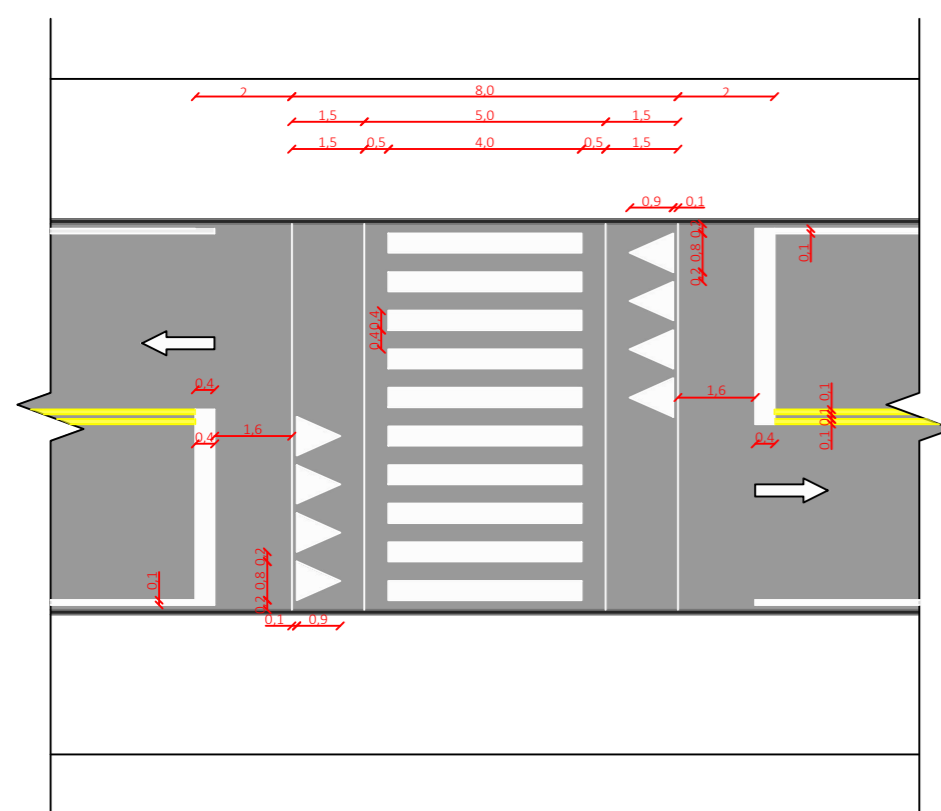

DETALHAMENTO FAIXA ELEVADA (03 UNIDADES)  
S/ ESCALA

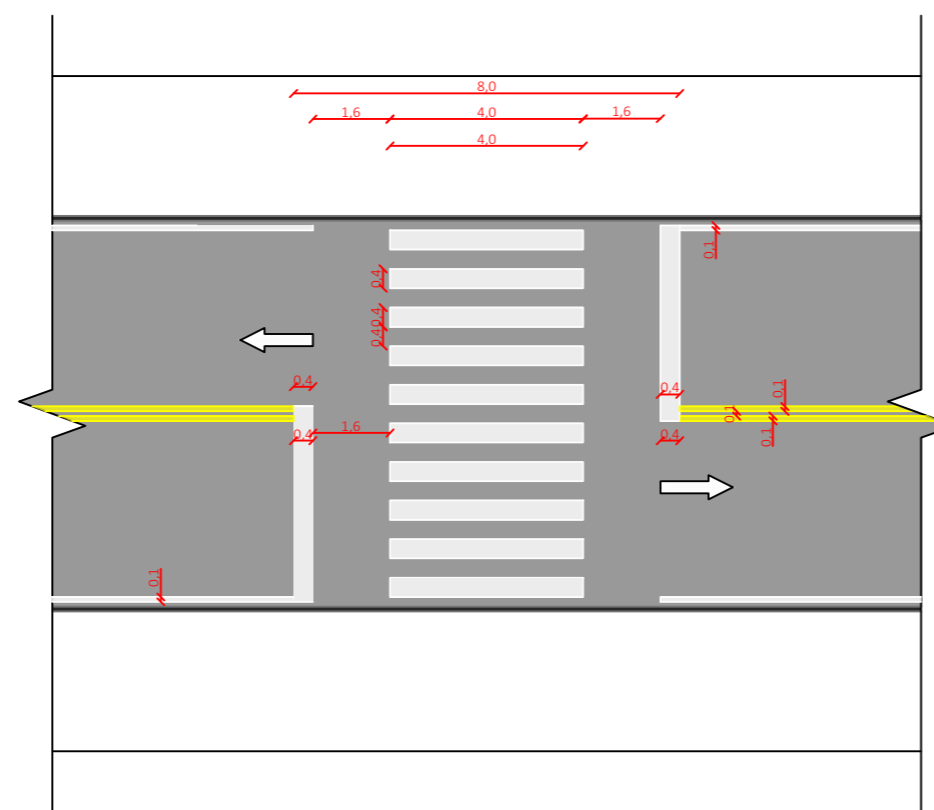

DETALHAMENTO - FAIXA DE PEDESTRES (02 UNIDADES)  
S/ ESCALA



Assinatura Prefeito Municipal João Carlos Munaretto	TÍTULO:	PAVIMENTAÇÃO ASFÁLTICA EM CBUQ - RUA XV DE NOVEMBRO	
	REFERÊNCIA:	PROJETO BÁSICO	
Assinatura Responsável Técnico Gustavo Olinquevicz	PROPRIETÁRIO:	MUNICÍPIO DE RIO DAS ANTAS	PRANCHA:  12/12
	RESPONSÁVEL TÉCNICO:	GUSTAVO OLINQUEVICZ - CREA 188.144-0 SC	
	DESENHO:	GUSTAVO OLINQUEVICZ	
ESCALA:	INDICADA	DATA: SETEMBRO, 2023	