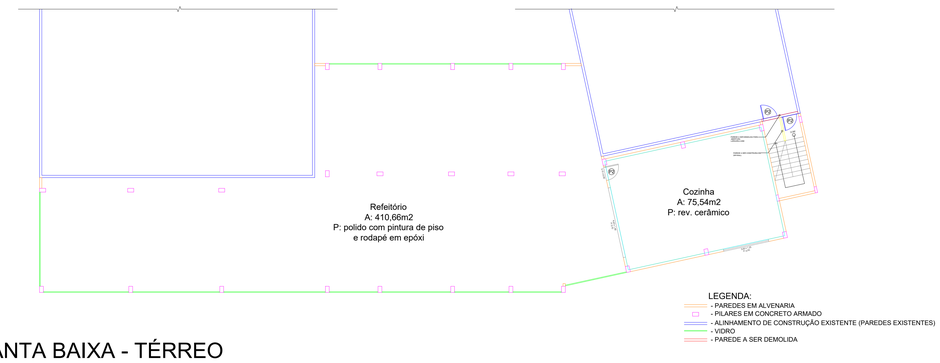

PLANTA BAIXA - TÉRREO

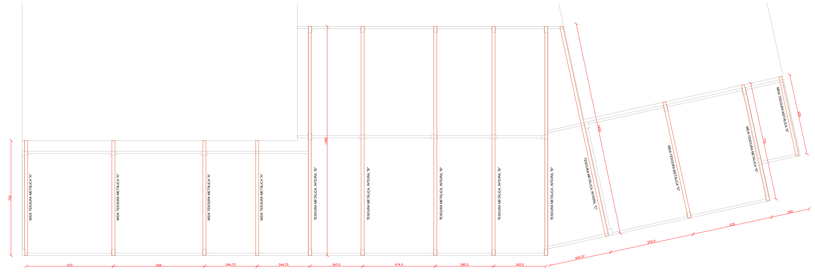

PLANTA BAIXA - COBERTURA

PLANTA BAIXA - COBERTURA

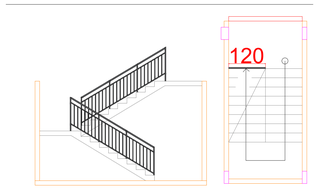

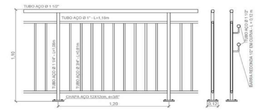

DETALHAMENTO ESCADA

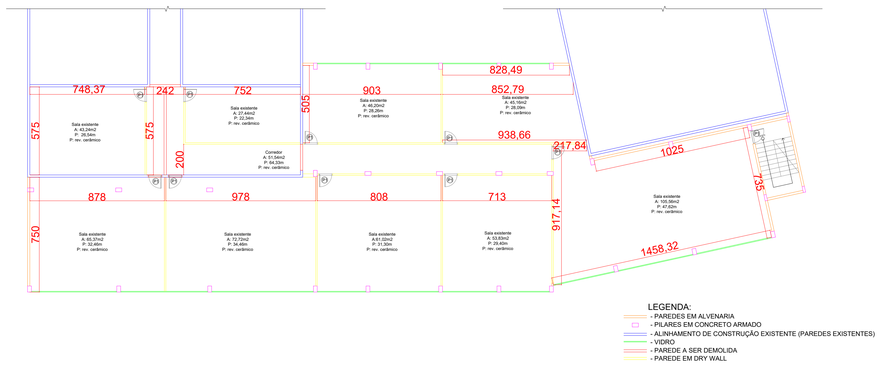

PLANTA BAIXA - 2°PAVIMENTO

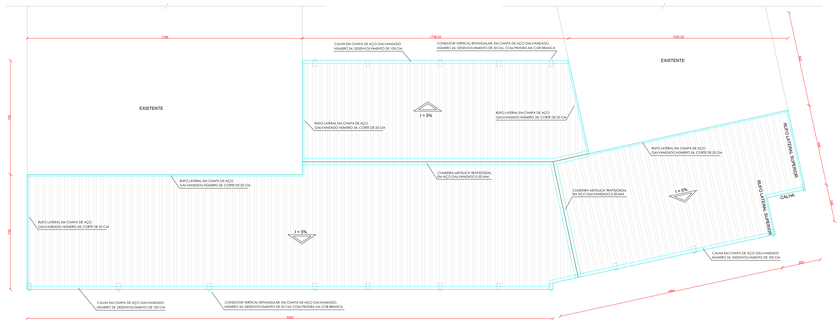

PLANTA BAIXA - COBERTURA

PLANTA BAIXA - COBERTURA

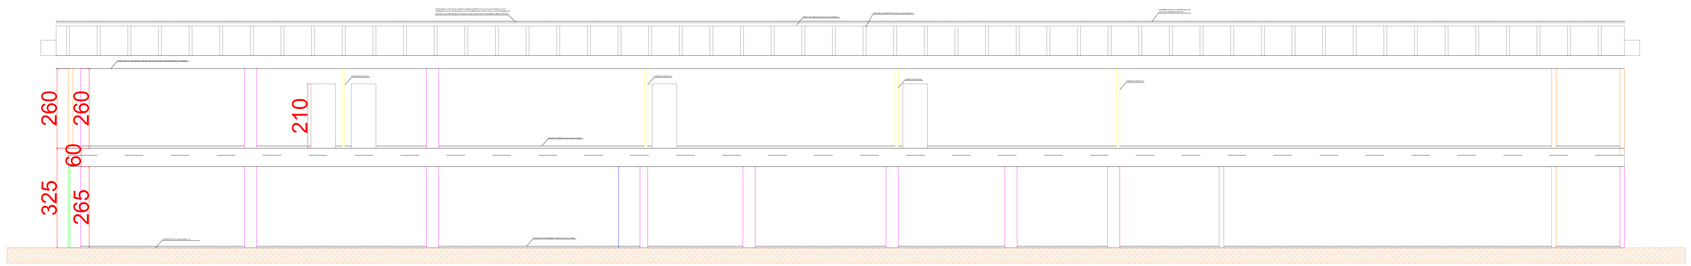

CORTE B-B

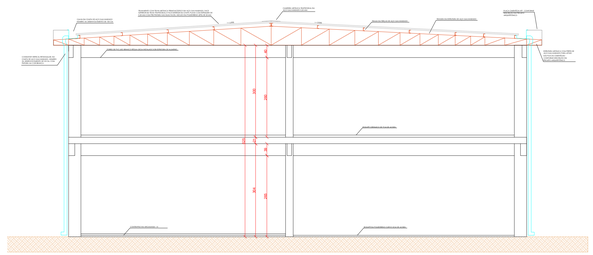

CORTE A-A

TABELA DE ESQUADRIAS

CÓDIGO	LARGURA	ALTURA	ÁREA	PEITORIL	DESCRIÇÃO	QTDE
P1	0,80m	2,10m	1,68m²	-	Porta de abrir de madeira em acabamento melamínico branco, com instalação de vidro armado.	10
P2	0,90m	2,10m	1,89m²	-	Porta de abrir de alumínio com lambri.	3
P3	3,45m	2,50m	8,625m²	-	Porta de correr 04 folhas, sendo 02 fixas e 02 de correr - vidro incolor 8mm	10
P4	5,00m	2,50m	12,5m²	-	Porta de correr 06 folhas, sendo 02 fixas e 04 de correr - vidro incolor 8mm	9
P5	7,30m	2,50m	18,25m²	-	Porta de correr 06 folhas, sendo 02 fixas e 04 de correr - vidro incolor 8mm	1
J1	1,15m	2,15m	3,30m²	-	Janela de correr 04 folhas, sendo 02 fixas e 02 de correr com bandeja fixa - vidro incolor 8mm	8
J2	3,00m	1,20m	3,60m²	-	Janela de correr 04 folhas, sendo 02 fixas e 02 de correr - vidro incolor 8mm	1
J3	3,00m	1,25m	3,75m²	0,95m	Janela de corrte 04 folhas, sendo 02 fixas e 02 de correr - vidro incolor 8mm	1

TABELA DE ESQUADRIAS

Assinatura Prefeito Municipal
João Carlos Munaretto

Assinatura Responsável Técnico
Gustavo Olinquevicz

TÍTULO:	REFORMA DA ESCOLA MUNICIPAL NUCLEADA JACINTA NUNES	
REFERÊNCIA:	PROJETO ARQUITETÔNICO E DETALHAMENTOS	
PROPRIETÁRIO:	MUNICÍPIO DE RIO DAS ANTAS	PRANCHA:
RESPONSÁVEL TÉCNICO:	GUSTAVO OLINQUEVICZ - CREA 188.144-0 SC	01/10
DESENHO:	GUSTAVO OLINQUEVICZ	
ESCALA: 1:100	DATA: OUTUBRO, 2023	