




COBERTURA DE POLICARBONATO A SER CONSTRUÍDA

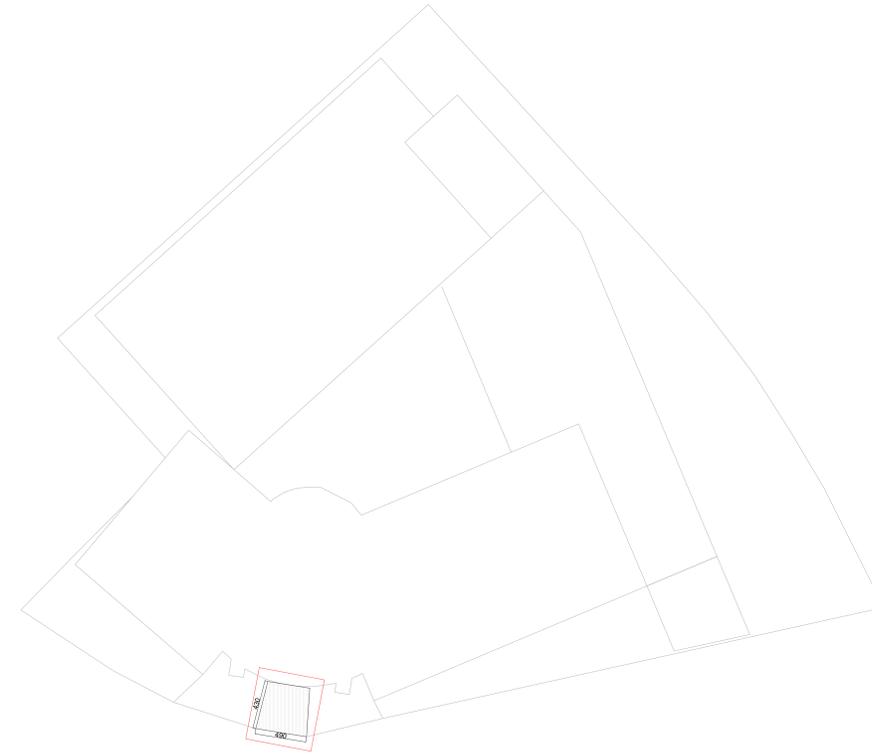

COBERTURA DE POLICARBONATO A SER RETIRADA

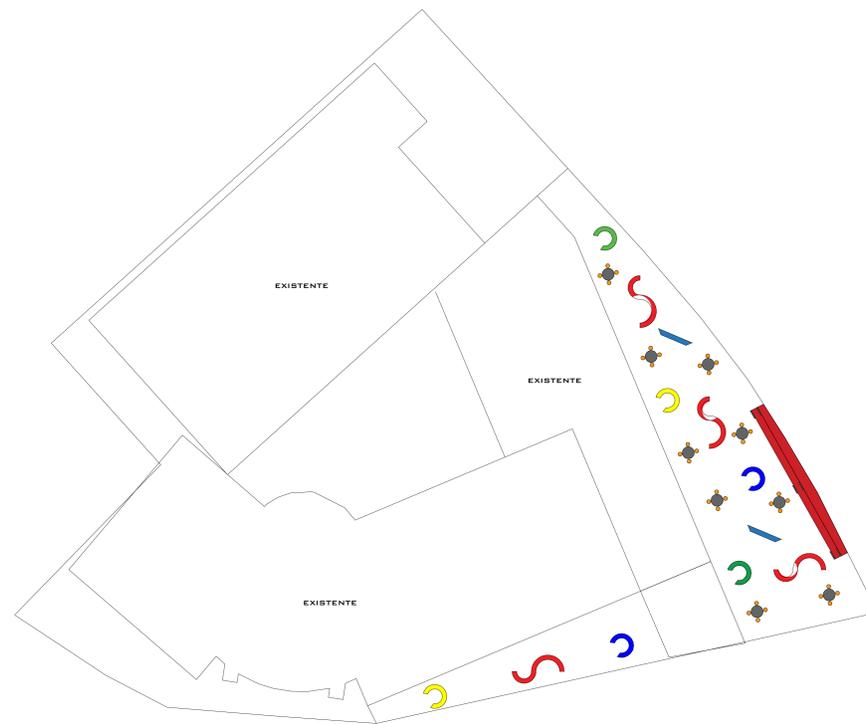

DETALHAMENTO BANCOS E MESAS

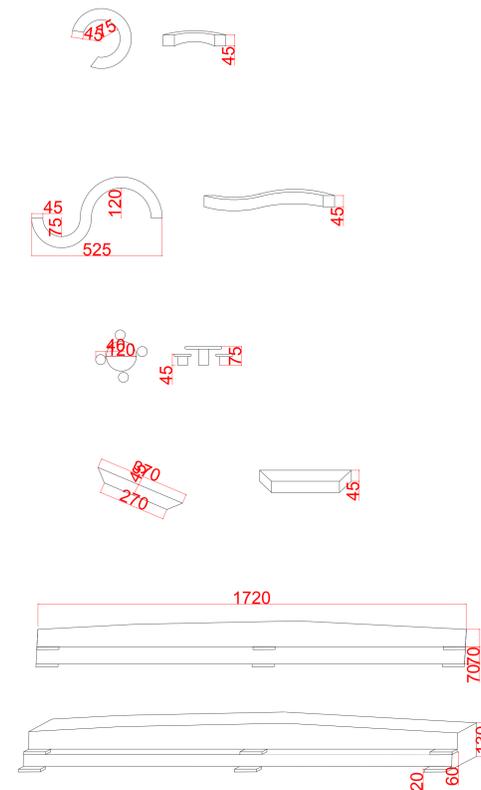

Assinatura Prefeito Municipal João Carlos Munaretto	TÍTULO: REFORMA DA ESCOLA MUNICIPAL NUCLEADA JACINTA NUNES	PRANCHA:
Assinatura Responsável Técnico Gustavo Olinquevicz	REFERÊNCIA: PROJETO ARQUITETÔNICO E DETALHAMENTOS	05/10
	PROPRIETÁRIO: MUNICÍPIO DE RIO DAS ANTAS	
	RESPONSÁVEL TÉCNICO: GUSTAVO OLINQUEVICZ - CREA 188.144-0/SC	
	DESENHO: ULIANA BOARETO SCAPINI	
	ESCALA: 1:100	DATA: OUTUBRO, 2023