
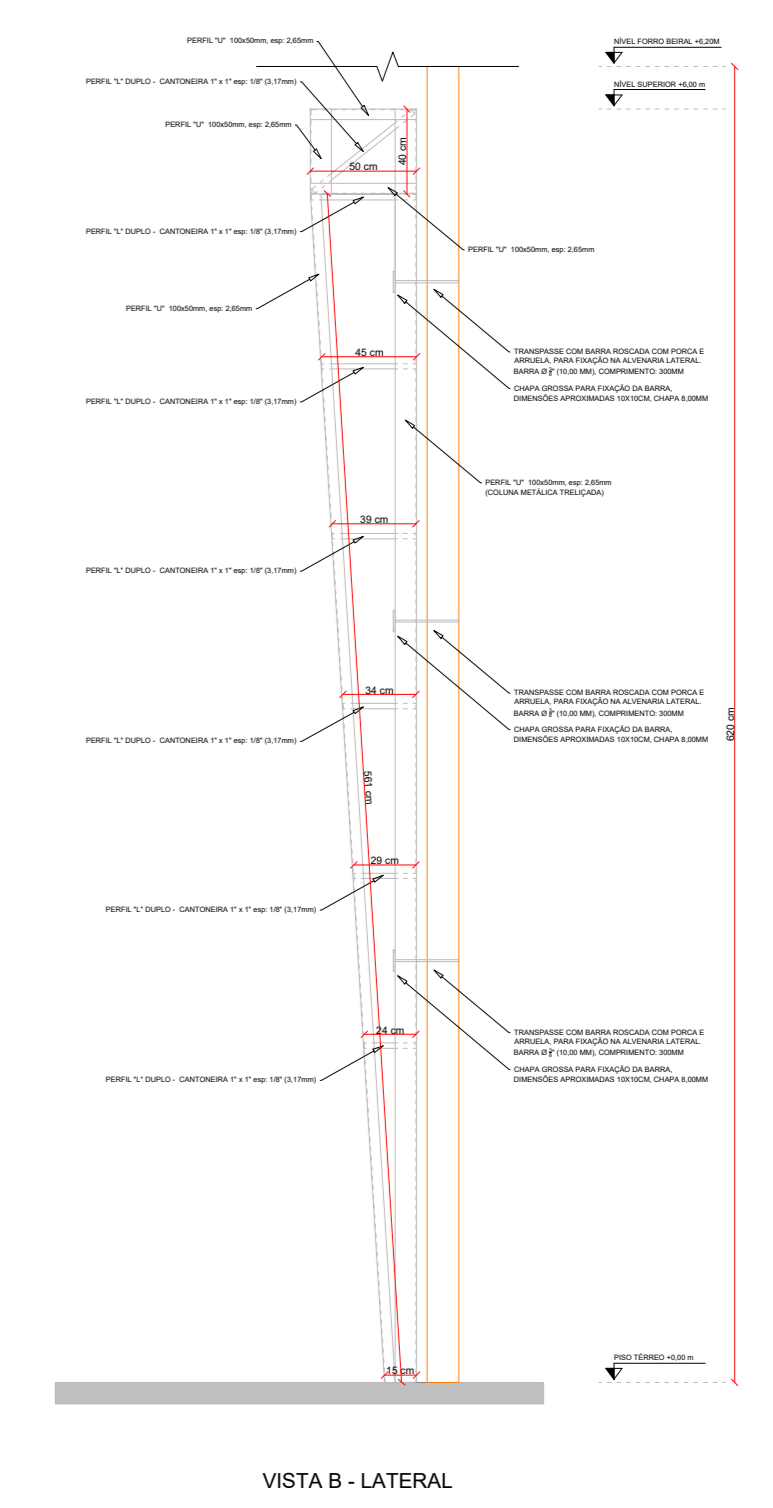
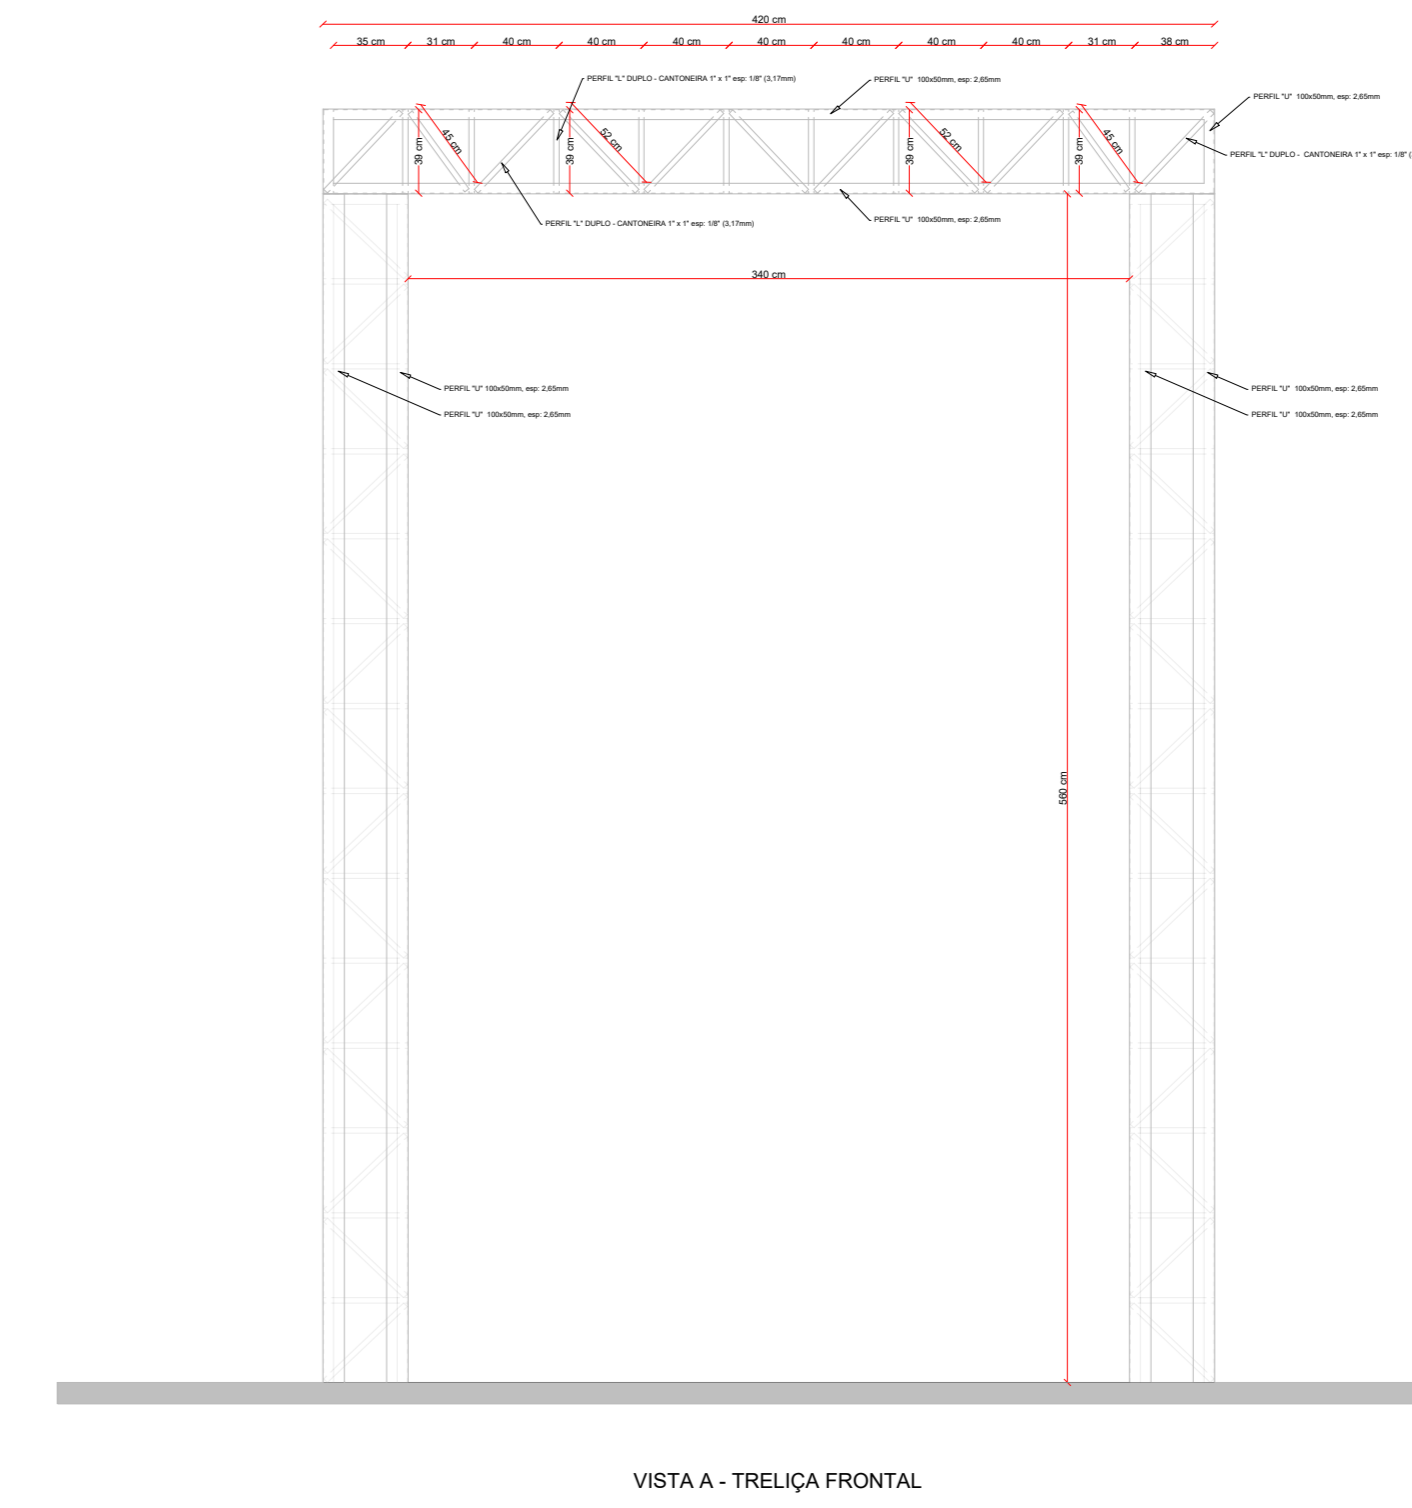
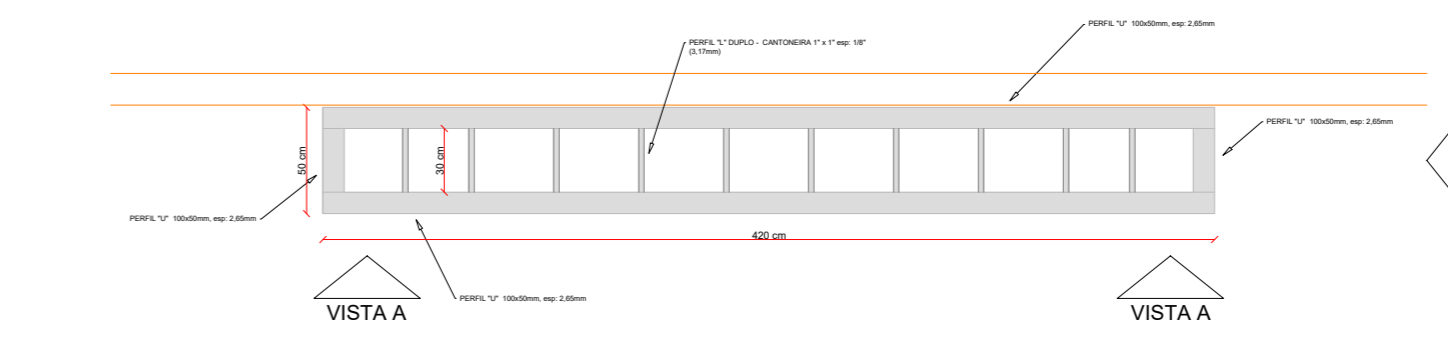
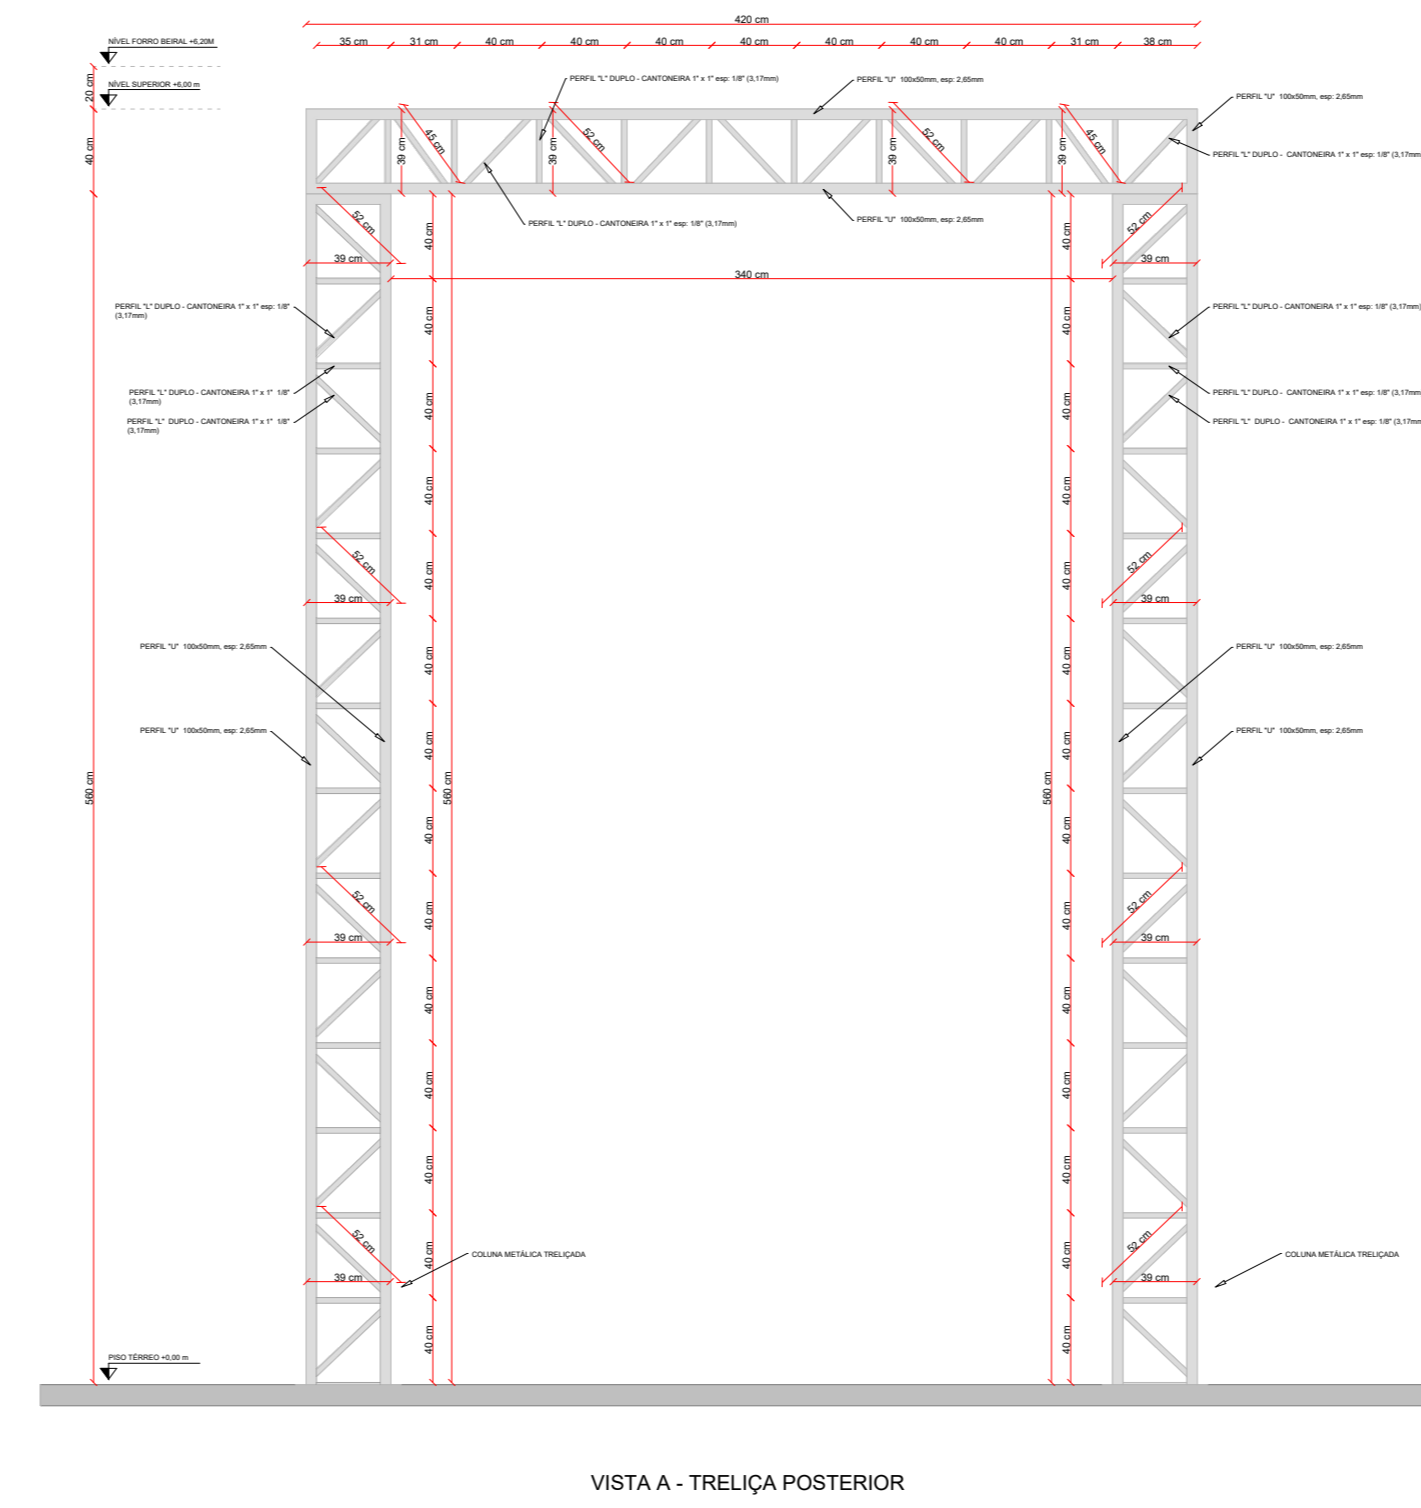


DETALHAMENTO - PORTICO REVESTIMENTO EM PLACAS CIMENTÍCIAS
Obs: detalhamento de cores conforme representações gráficas 3D do projeto arquitetônico

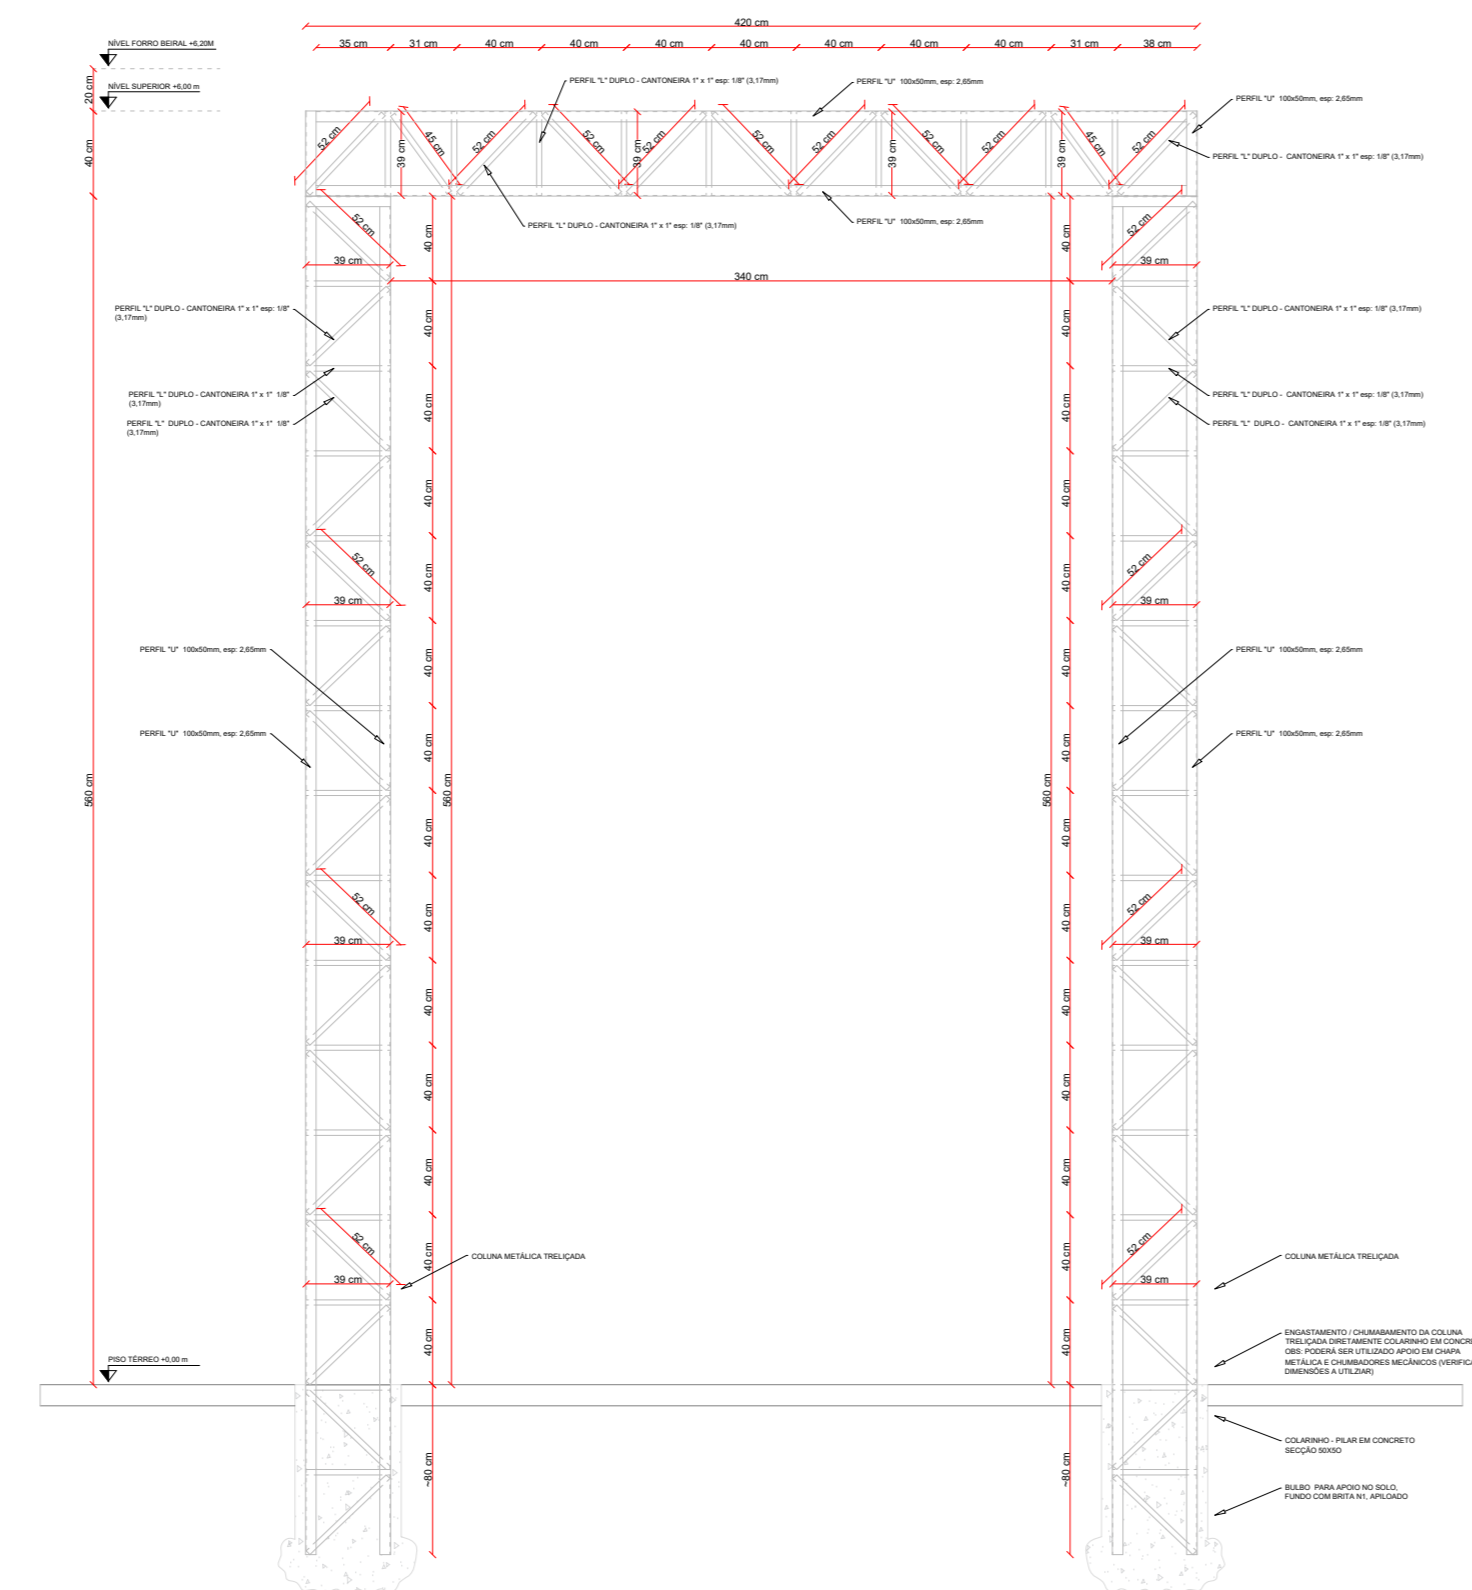

Assinatura Prefeito Municipal João Carlos Munaretto	TÍTULO: REFORMA DA ESCOLA MUNICIPAL NUCLEADA JACINTA NUNES	PRANCHA:
Assinatura Responsável Técnico Gustavo Olinquevicz	REFERÊNCIA: PROJETO ARQUITETÔNICO E DETALHAMENTOS	07/10
	PROPRIETÁRIO: MUNICÍPIO DE RIO DAS ANTAS	
	RESPONSÁVEL TÉCNICO: GUSTAVO OLINQUEVICZ - CREA 188.144-0/SC	
	DESENHO: GUSTAVO OLINQUEVICZ	
	ESCALA: 1:50	DATA: OUTUBRO, 2023