

REMOÇÃO DE COBERTURA EM POLICARBONATO - EXISTENTE

2217 cm
430 cm
10 cm 140 cm
180 cm

CERCAMENTO GRADIL METÁLICO - TRECHO DE REMOÇÃO E RECOLAÇÃO; DEMOLIÇÃO DA BASE EM BLOCOS DE CONCRETO; CONSTRUÇÃO DE NOVA VIGUETA EM CONCRETO; SUBSTITUIÇÃO DOS PERFIS DANIFICADOS

3000 cm

PORTÃO DE CORRER EM GRADIL FIXO DE BARRAS DE FERRO CHATA, COM TRLHOS, ROLDANAS, E KIT DE MOTOR ELÉTRICO.

5200 cm


500 cm

5200 cm

CERCAMENTO GRADIL METÁLICO - TRECHO DE REMOÇÃO PARA SUBSTITUIÇÃO POR GRADIL E PORTÃO NOVOS

2200 cm

10 cm 140 cm

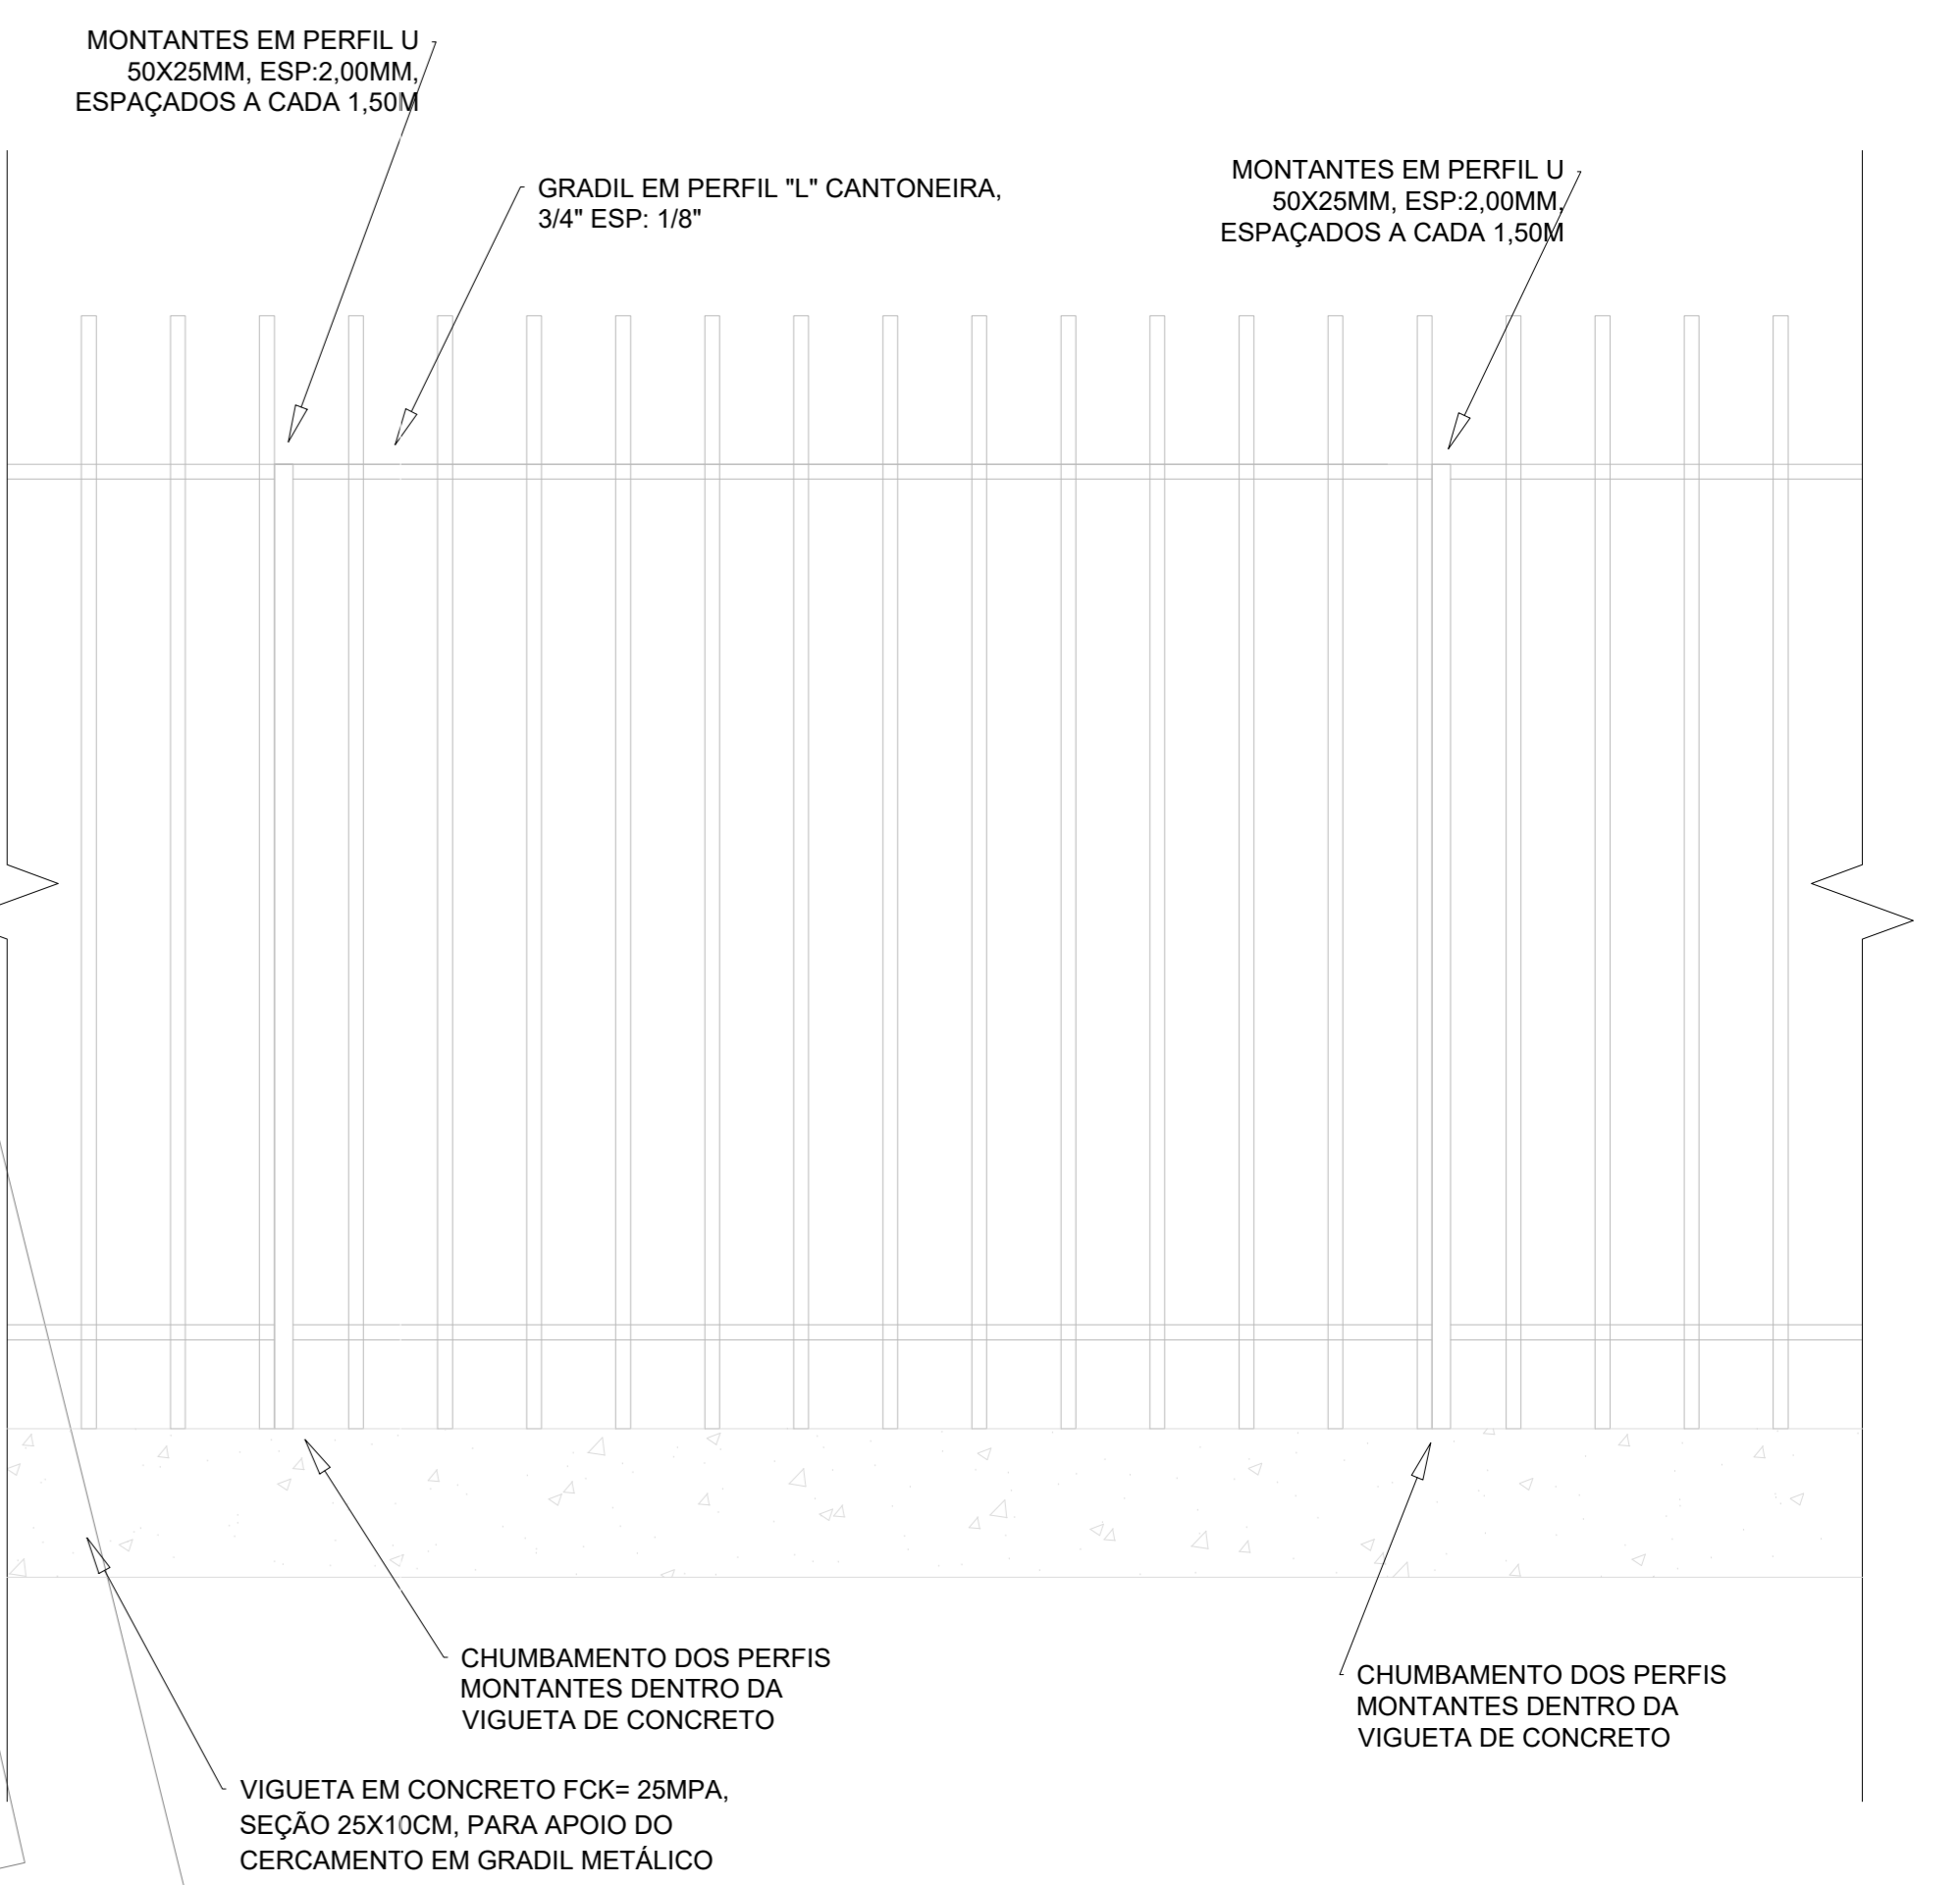

Assinatura Prefeito Municipal João Carlos Muranetto	TÍTULO: REFORMA DA ESCOLA MUNICIPAL, NUCLEADA JACINTA NUNES	PRANCHA:
Assinatura Responsável Técnico Gustavo Olinquevicz	REFERÊNCIA: MUNICÍPIO DE RIO DAS ANTAS	PROPRIETÁRIO: MUNICÍPIO DE RIO DAS ANTAS
	RESPONSÁVEL TÉCNICO: GUSTAVO OLINQUEVICZ - CREA 188.144-0/SC	DESENHO: GUSTAVO OLINQUEVICZ
	ESCALA: 1:50	DATA: OUTUBRO, 2023