
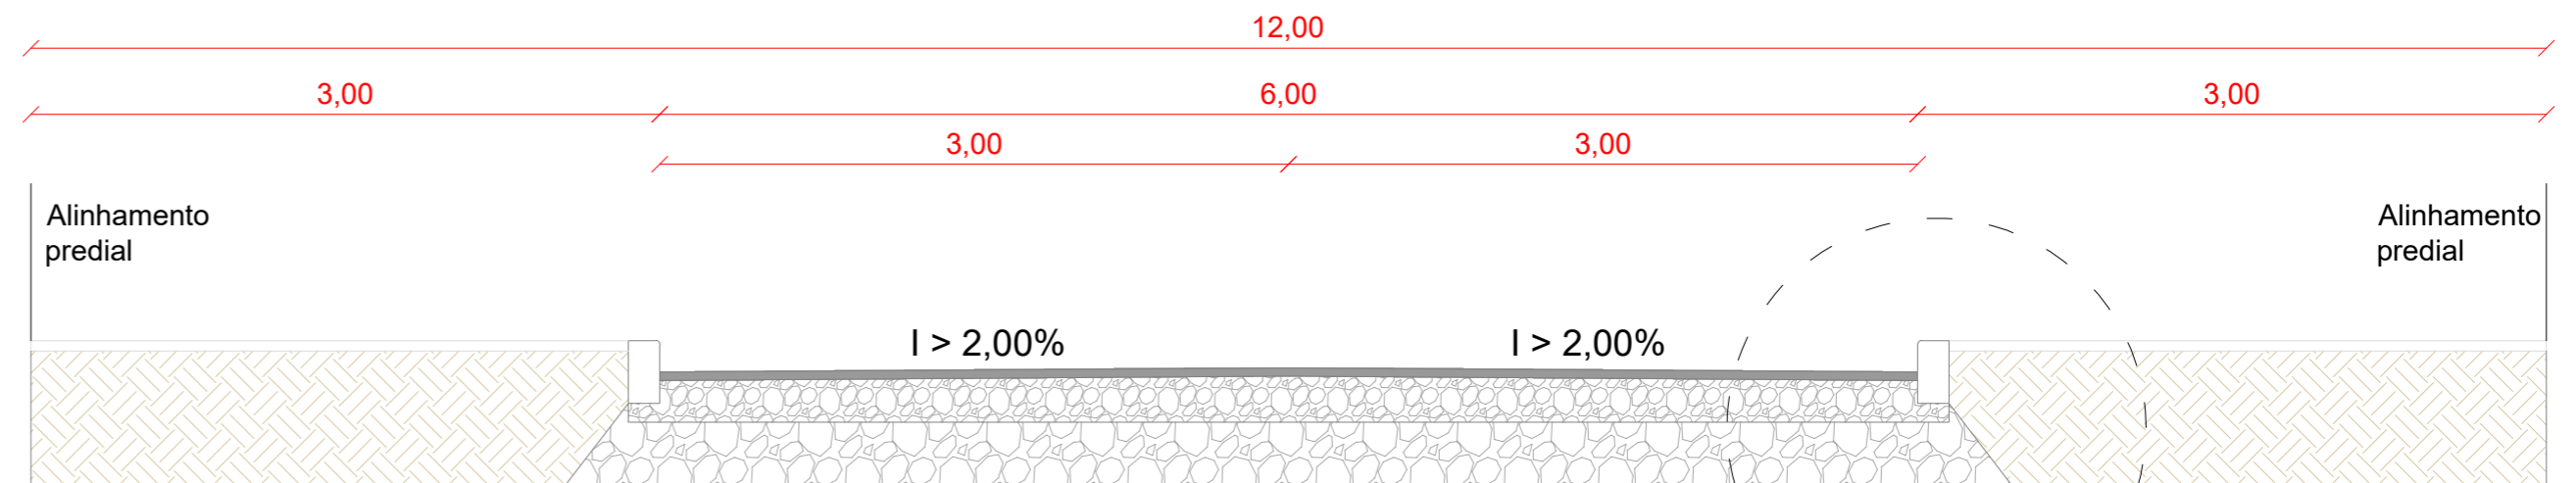


Realizar a conformação do raio de transição entre uma rua e outra, R=5,00m - com espalhamento, nivelamento e compactação do material de sub-base e base (rachão e brita graduada)

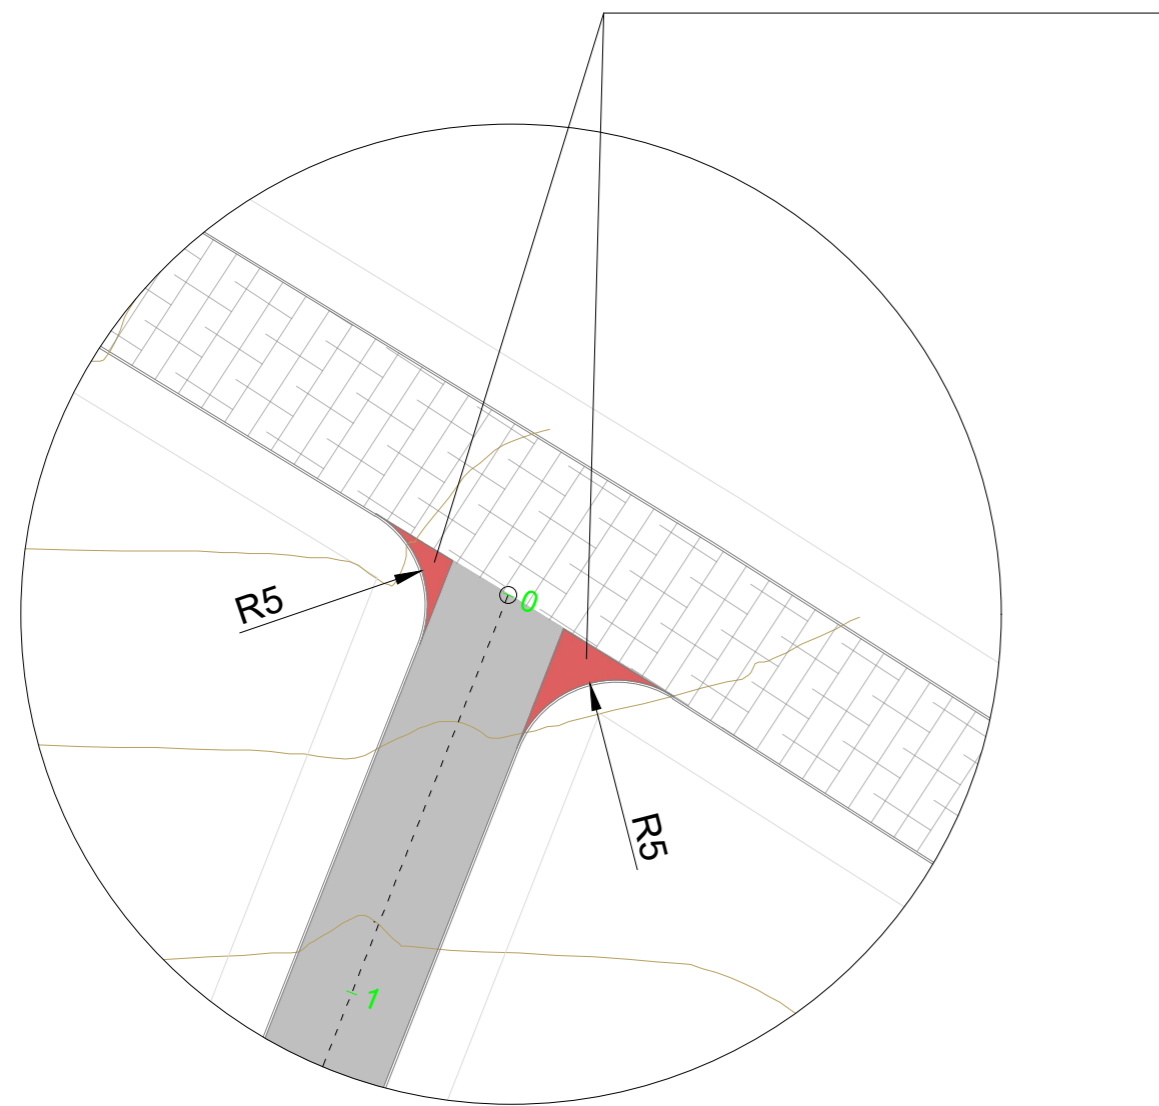

SEÇÃO TRANSVERSAL
ESC: 1/50


*Dimensões em m

Meio-fio em concreto, moldado in loco, com extrusora, a ser executado posteriormente

Capa asfáltica em CBUQ esp.: 4,00cm
Faixa "C" DNIT - Camada de rolamento - A ser executado posteriormente

Camada de Base em brita graduada esp.: 10,00cm

Camada de sub-base de macadame seco em rachão esp.: var. - existente / executado diretamente pela prefeitura de Rio das Antas/SC

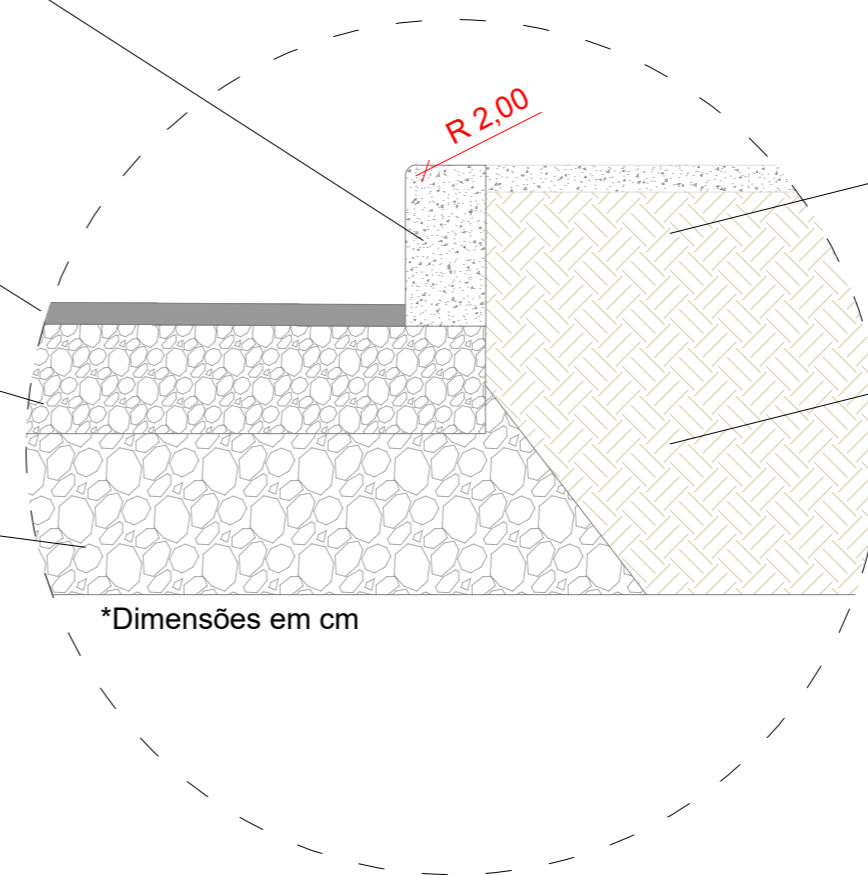

Passeio - a ser executado posteriormente

Solo lateral confinado para apoio de meio-fio

*Dimensões em cm

DETALHE A
ESC: 1/25

NOTAS



Assinatura Prefeito Municipal

Assinatura Responsável Técnico

TÍTULO:	PAVIMENTAÇÃO ASFÁLTICA	
REFERÊNCIA:	PROJETO - Detalhamento Seção Transversal	
PROPRIETÁRIO:	MUNICÍPIO DE RIO DAS ANTAS	PRANCHA: 03/03
RESPONSÁVEL TÉCNICO:	GUSTAVO OLINQUEVICZ - CREA 188.144-0 SC	
ESCALA: INDICADA	INDICADA	DATA: janeiro, 2024