



PLANTA BAIXA - SITUAÇÃO EXISTENTE
ESC: 1/75

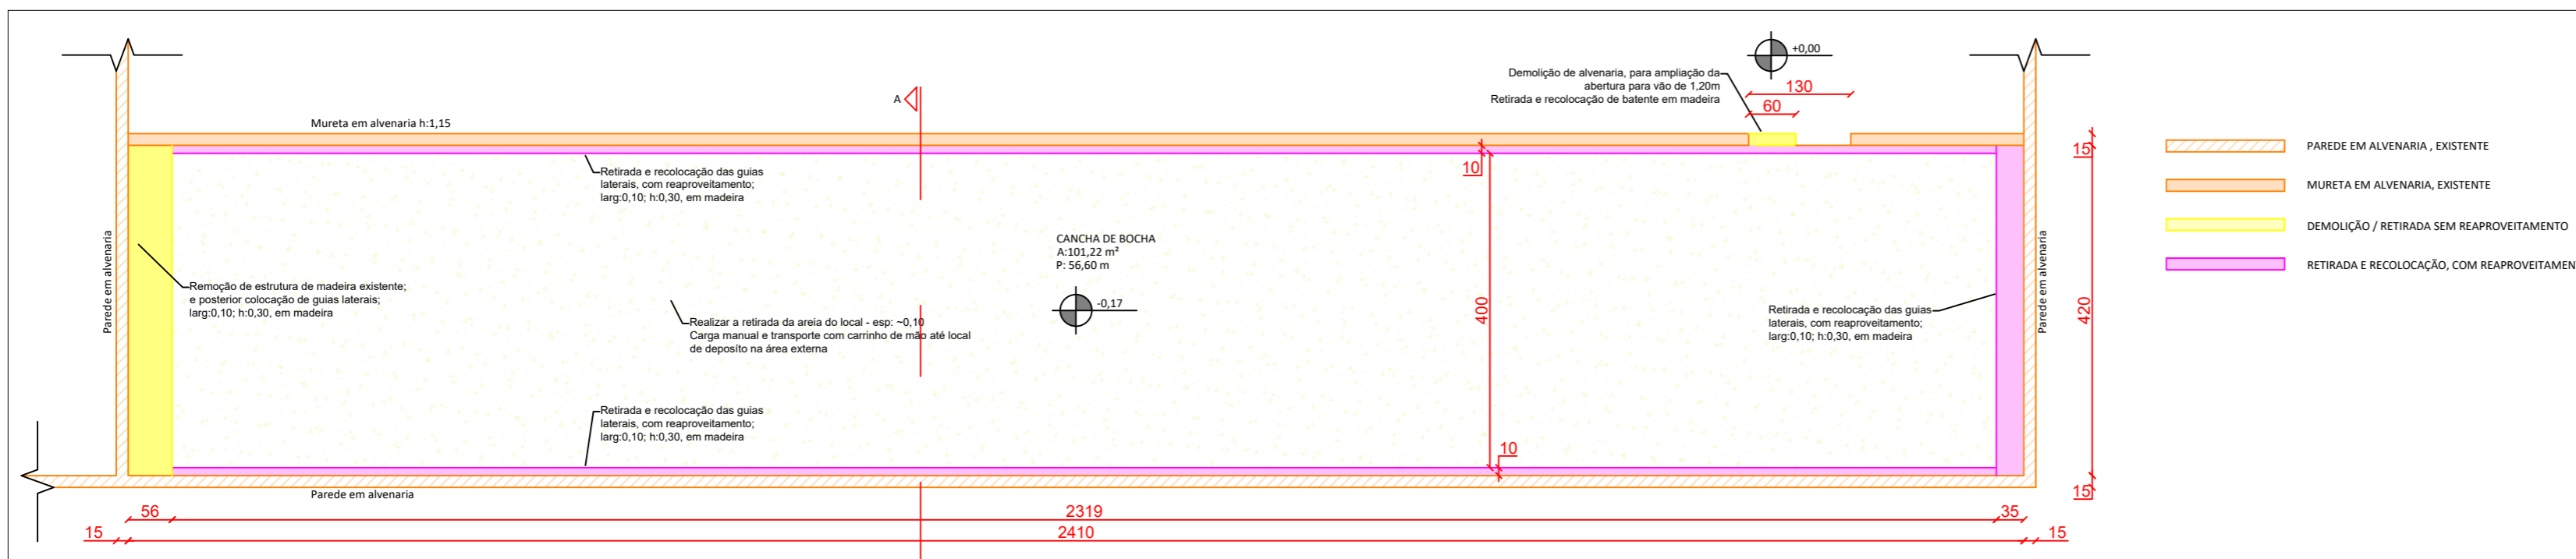

PLANTA BAIXA - DESMONTAGENS, DEMOLIÇÃO, E RECOLOCAÇÃO
ESC: 1/75

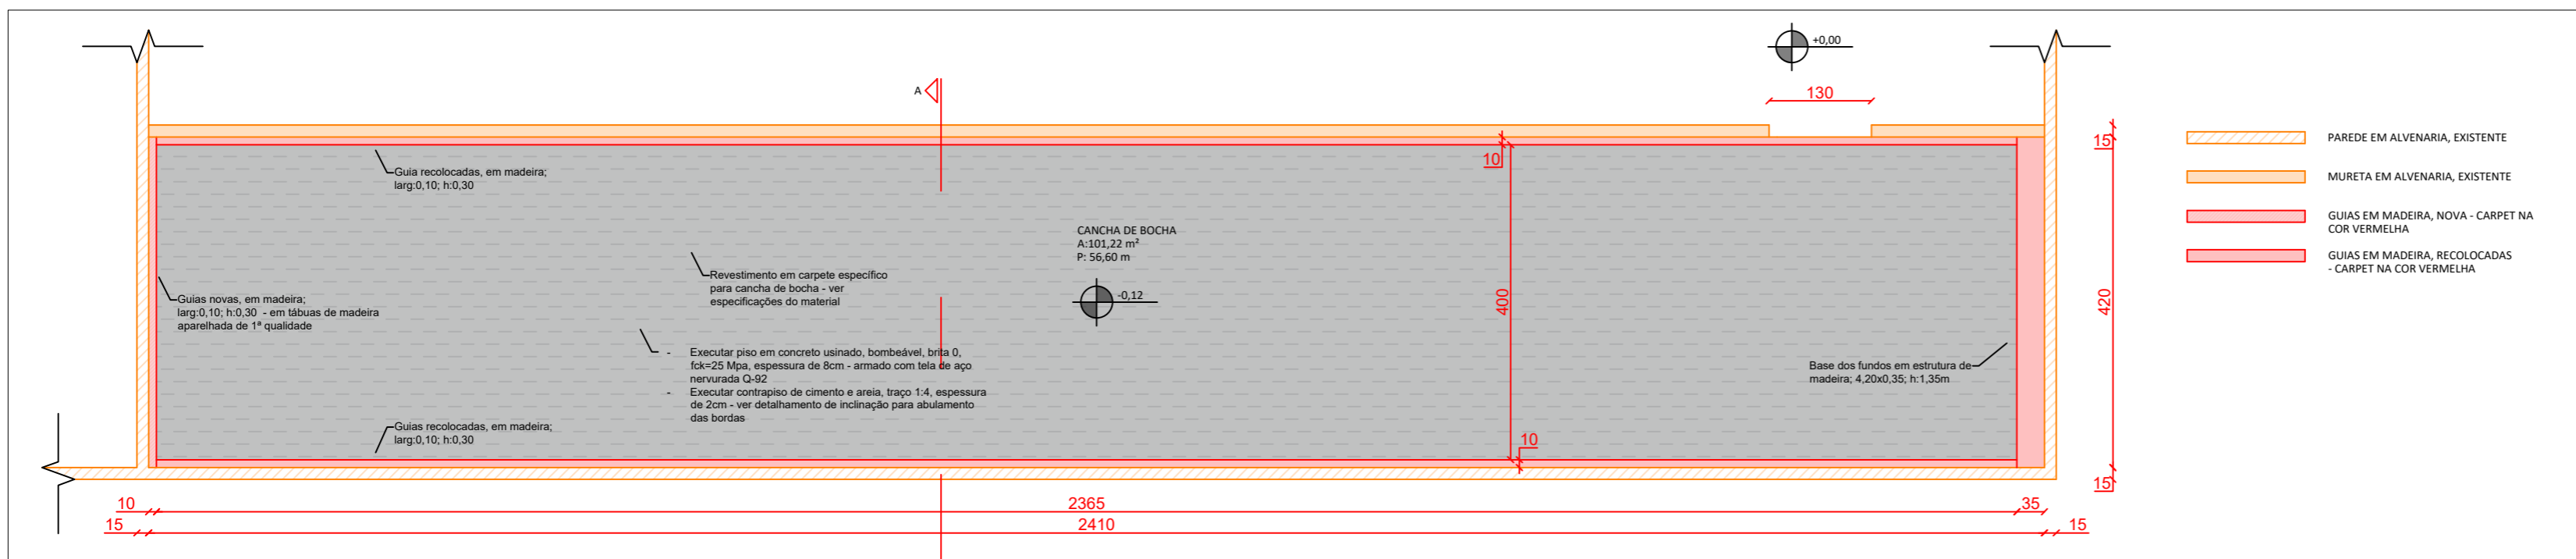

PLANTA BAIXA - SITUAÇÃO PRETENDIDA
ESC: 1/75



FELTO / CARPETE ESPECÍFICO PARA CANCHA DE BOCHA, COR GRAFITE
100% POLIÉSTER
ESPESSURA: 2,3 MM
GRAMATURA: 470 GR/M2



FELTO PARA CONTRAPISO ESPECÍFICO PARA CANCHA DE BOCHA
100% POLIÉSTER
ESPESSURA: 3 MM
GRAMATURA DE REFERÊNCIA: 350 GR/M2



FELTO / CARPETE COLORIDO - PARA REVESTIMENTOS LATERAIS, CORES VERMELHO E VERDE BANDEIRA
100% POLIÉSTER
ESPESSURA: 1 MM
GRAMATURA DE REFERÊNCIA: 180 GR/M2



Assinatura Prefeito Municipal João Carlos Munaretto	TÍTULO:	REFORMA DE CANCHA DE BOCHA	
	REFERÊNCIA:	PLANTA BAIXA DA CANCHA DE BOCHA	
Assinatura Responsável Técnico Gustavo Olinquevicz	PROPRIETÁRIO:	MUNICÍPIO DE RIO DAS ANTAS	PRANCHA: 02/04
	RESPONSÁVEL TÉCNICO:	GUSTAVO OLINQUEVICZ - CREA 188.144-0 SC	
	DESENHO:	GUSTAVO OLINQUEVICZ	
ESCALA:	INDICADA	DATA: FEVEREIRO, 2024	