




SEÇÃO TRANSVERSAL - CORTE AA - SITUAÇÃO EXISTENTE
ESC: 1/25

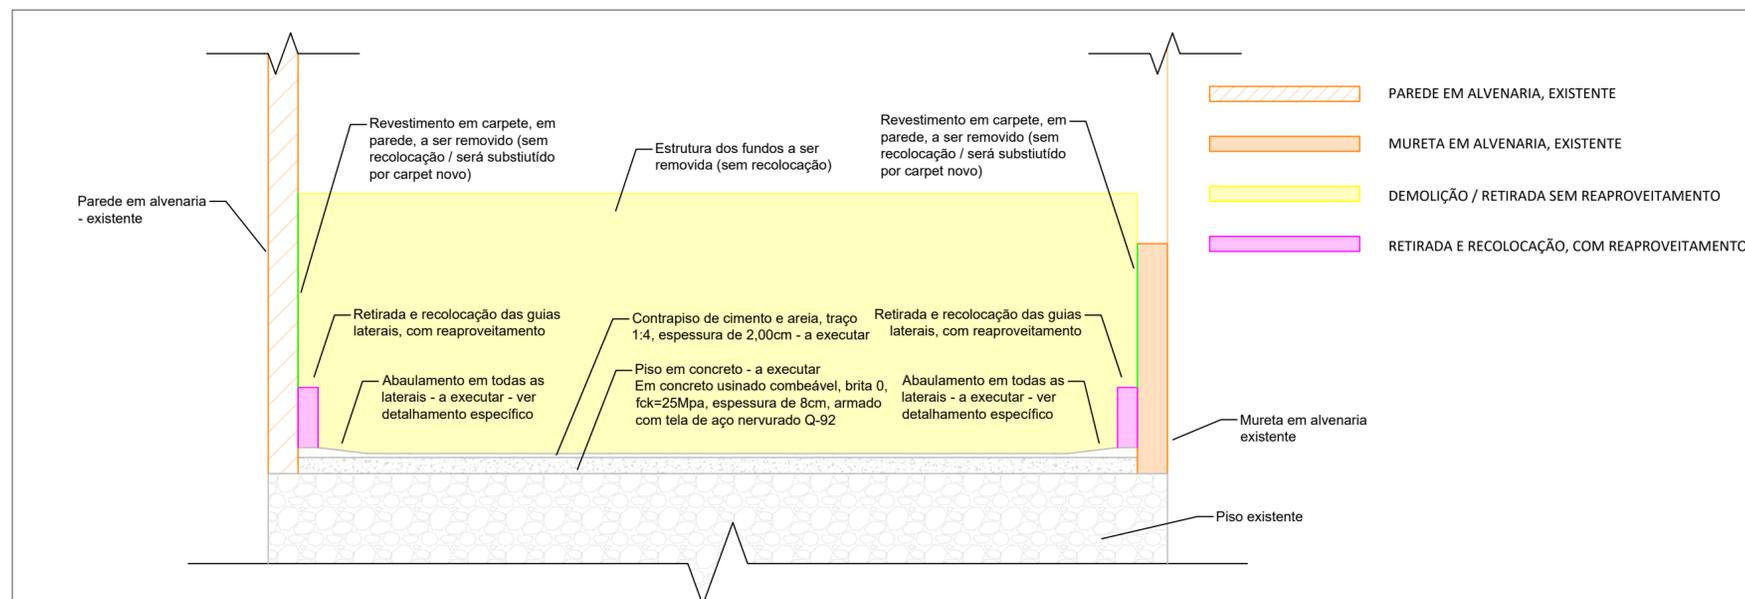

SEÇÃO TRANSVERSAL - CORTE AA - SITUAÇÃO A EXECUTAR
ESC: 1/25

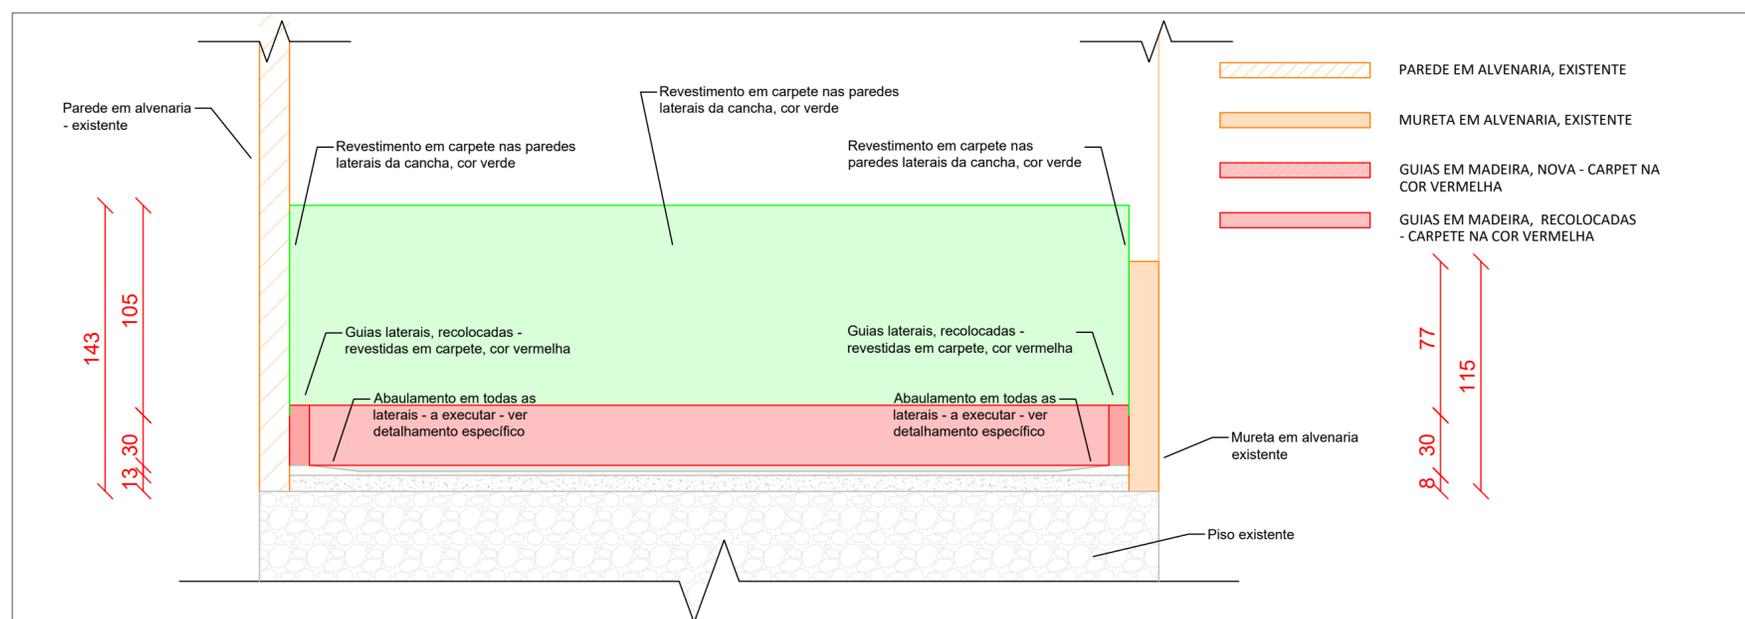

SEÇÃO TRANSVERSAL - CORTE AA - SITUAÇÃO A EXECUTAR
ESC: 1/25

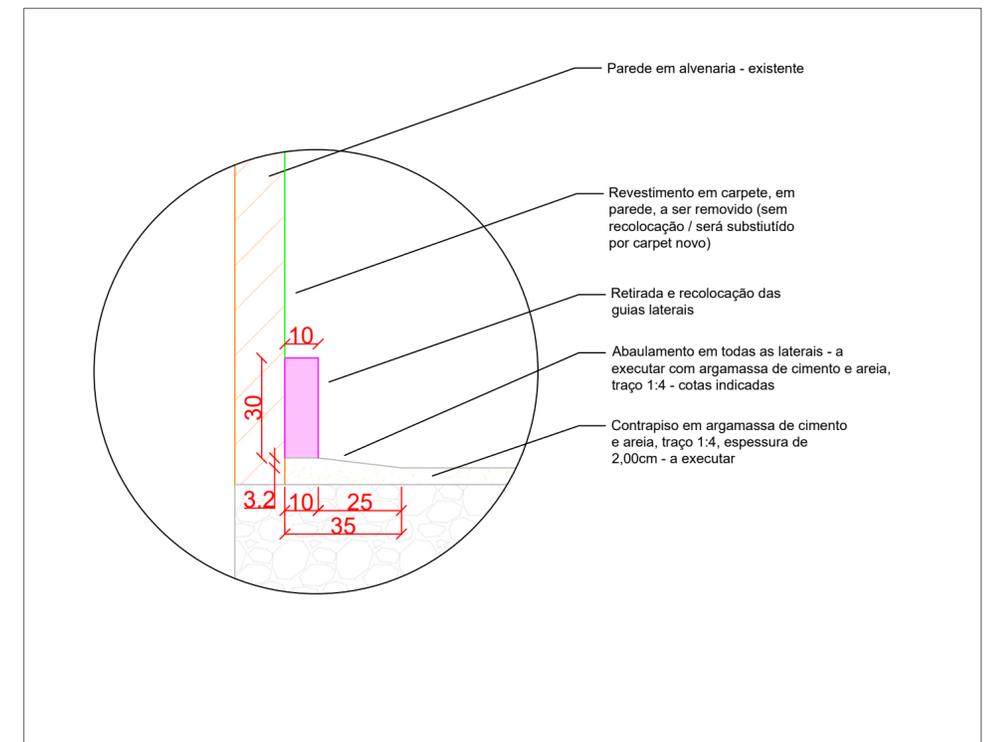

SEÇÃO TRANSVERSAL - CORTE AA - SITUAÇÃO A EXECUTAR
ESC: 1/15



| | | | |
|--|----------------------|---|------------------------------|
| Assinatura Prefeito Municipal João Carlos Munaretto | TÍTULO: | REFORMA DE CANCHA DE BOCHA | PRANCHA: 03/04 |
| | REFERÊNCIA: | CORTES E DETALHAMENTOS | |
| Assinatura Responsável Técnico Gustavo Olinquevicz | PROPRIETÁRIO: | MUNICÍPIO DE RIO DAS ANTAS | |
| | RESPONSÁVEL TÉCNICO: | GUSTAVO OLINQUEVICZ - CREA 188.144-0 SC | |
| | DESENHO: | GUSTAVO OLINQUEVICZ | |
| ESCALA: | INDICADA | DATA: FEVEREIRO, 2024 | |