



ELEVAÇÃO - DETALHAMENTO DE TELA DE PROTEÇÃO
ESC: 1/50

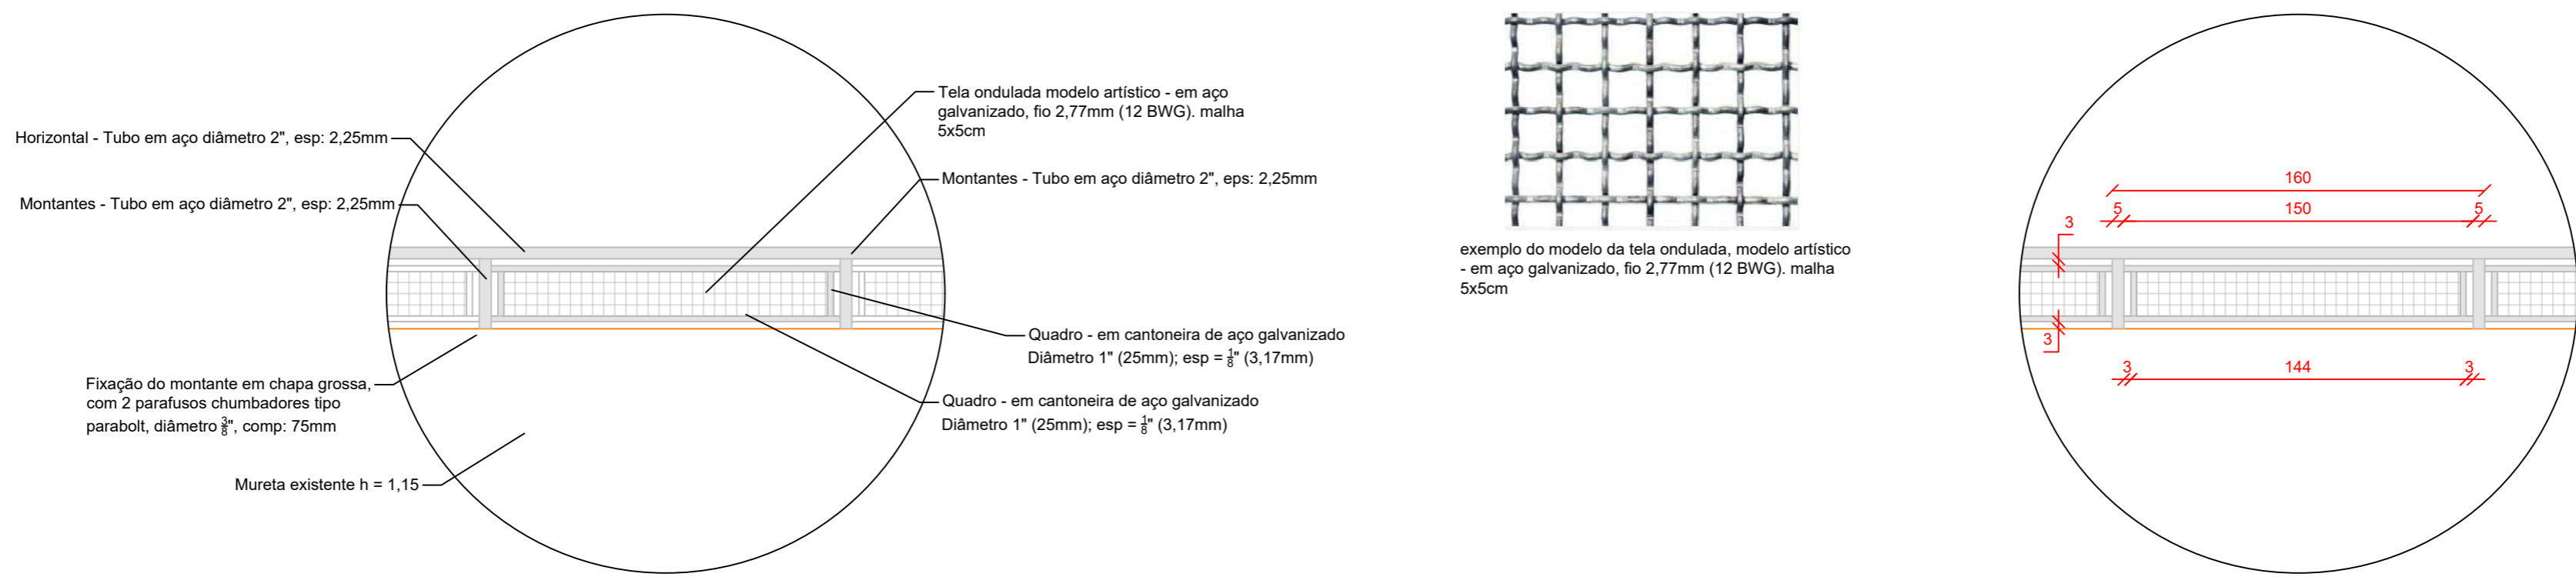

Obs:
- Deverá ser realizada pintura em pó eletrostática, cor branca

DETALHAMENTO DE TELA DE PROTEÇÃO
ESC: 1/25

| | | | |
|---|--|--|------------------------------|
|  | Assinatura Prefeito Municipal João Carlos Munaretto | TÍTULO: REFORMA DE CANCHA DE BOCHA | PRANCHA: 04/04 |
| | Assinatura Responsável Técnico Gustavo Olinquevicz | REFERÊNCIA: ELEVAÇÃO E DETALHAMENTOS | |
| | | PROPRIETÁRIO: MUNICÍPIO DE RIO DAS ANTAS | |
| | | RESPONSÁVEL TÉCNICO: GUSTAVO OLINQUEVICZ - CREA 188.144-0 SC | |
| | | DESENHO: GUSTAVO OLINQUEVICZ | |
| | ESCALA: INDICADA | DATA: FEVEREIRO, 2024 | |