


RUA JACOB W. HARTMANN

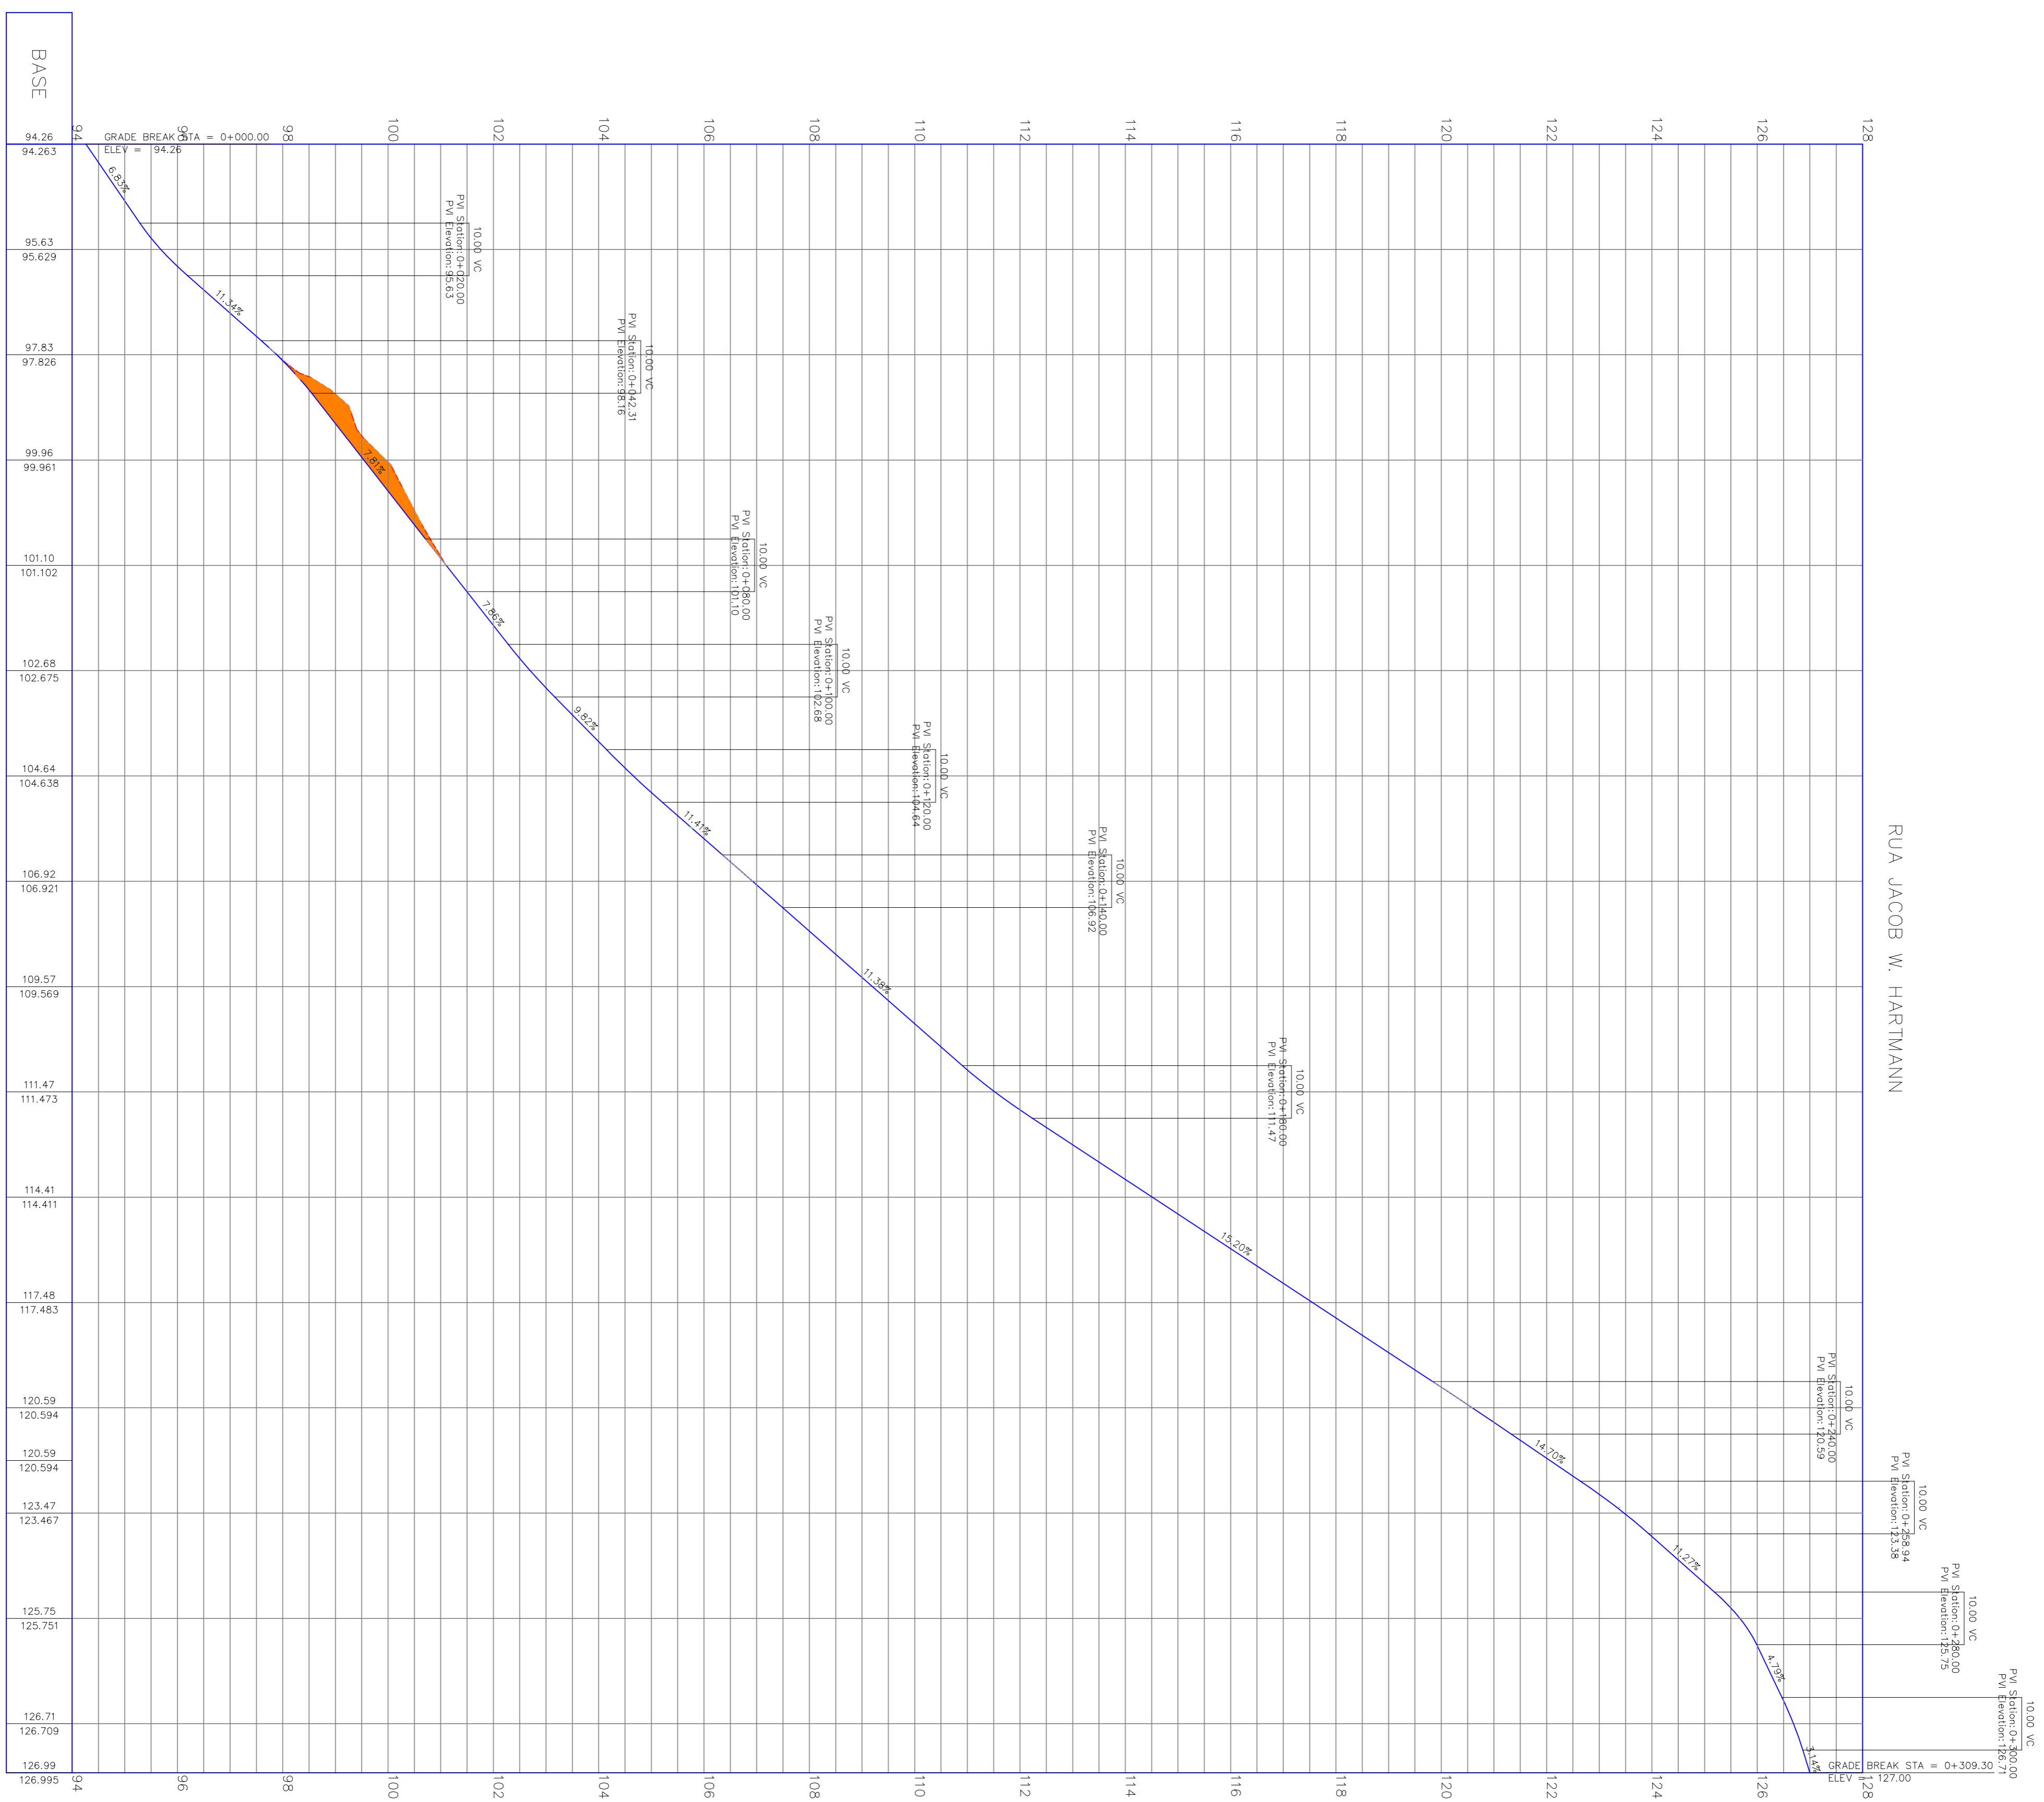

**PERFIL LONGITUDINAL**  
Escala Horiz. 1/750  
Escala Vert. 1/75

AGOSTO / 2017  
JACOB W. HARTMANN  
RUA DO COMERCIO

**DIREITOS AUTORAIS RESERVADOS**

ALTERAÇÕES DO PROJETO SOMENTE PODERÃO SER EFETUADAS MEDIANTE AUTORIZAÇÃO DO PROJETISTA

TÍTULO: **PROJETO DE PAVIMENTAÇÃO**

REFERÊNCIA: **PROJETO GEOMETRICO PERFIL LONGITUDINAL**

PROFESSOR: **MUNICÍPIO DE RIO DAS ANTAS**

RESPONSÁVEL TÉCNICO: **RONALDO REGALIN**

CNPJ: 08.074.298/0001-23  
CREA: SC 38714-0



Associação dos Municípios do Alto Vale do Rio do Peixe  
Raul Ribeiro Neto  
Presidente  
Odlaine Cláudia Biazato  
Secretaria Executiva  
Av. Manoel Roque, 99  
Fone: 51660255

PROFESSOR	ESCALA	PROFESSORA
R.R	1 / 750	
DATA	AGOSTO/2017	

05