


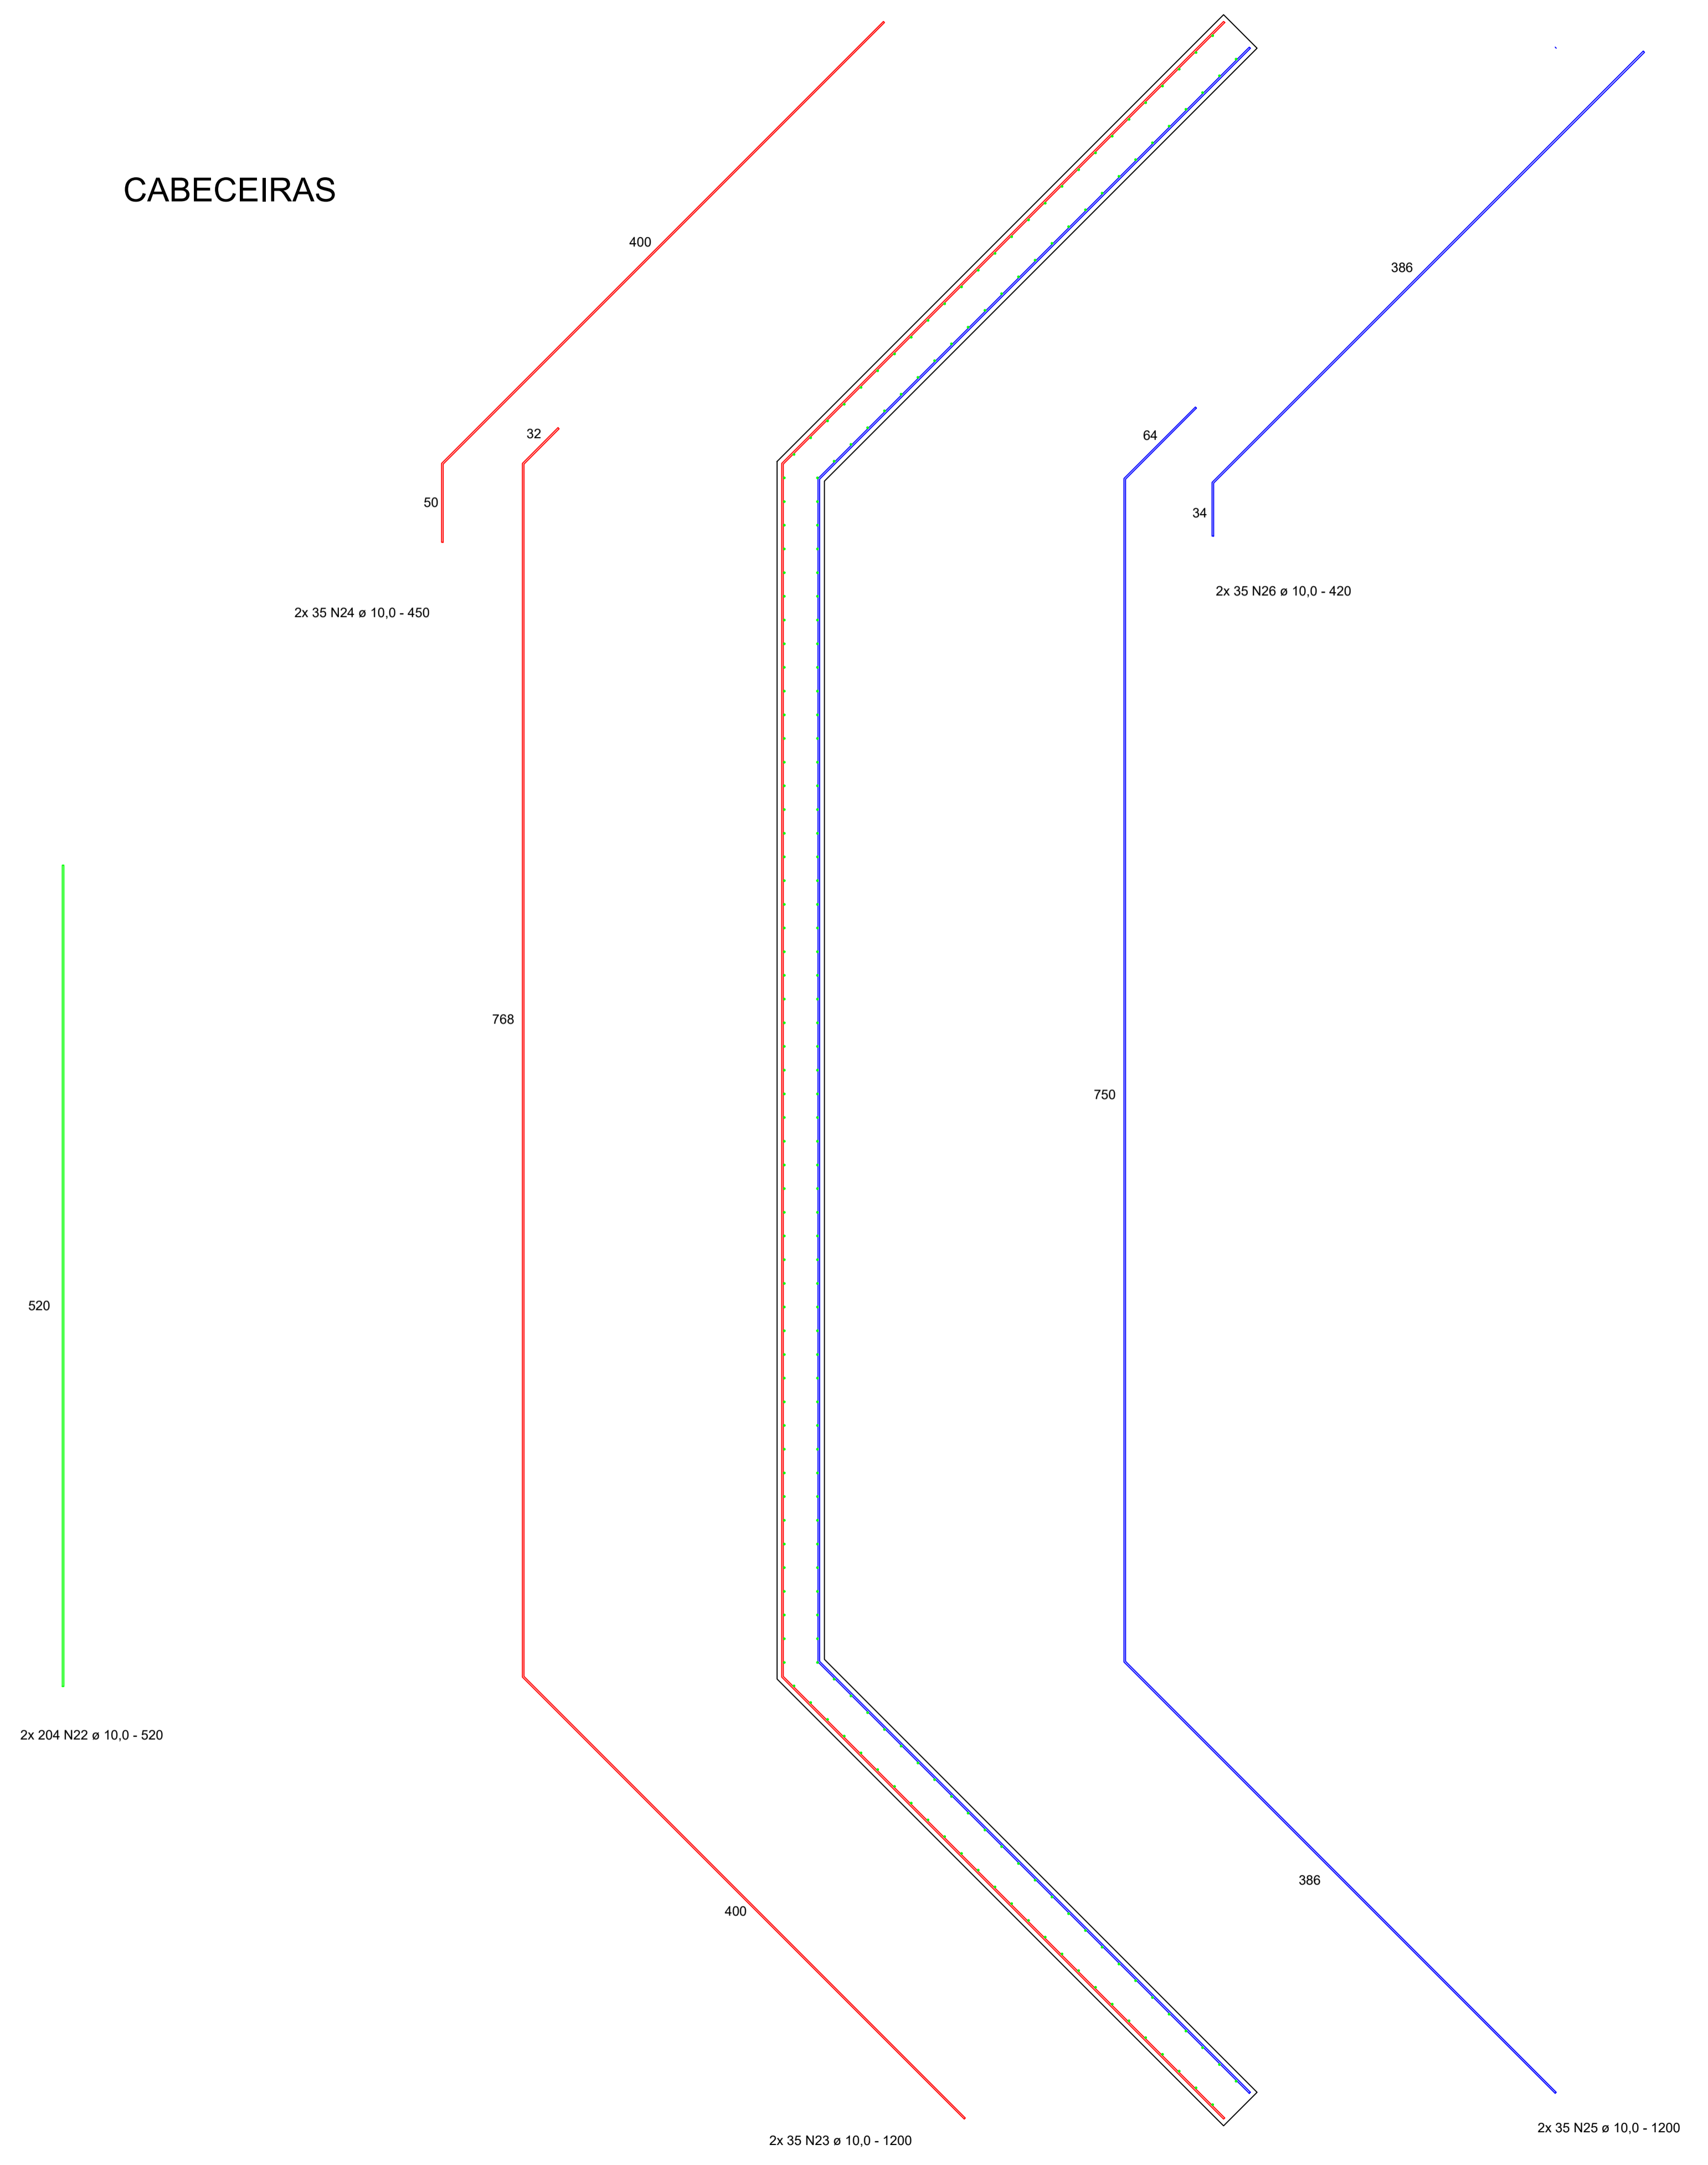

CABECEIRAS



Projeto PONTE INTERIOR			
Referência PONTE SOBRE O RIO ...			
Responsável Técnico EMERSON SCHMIDT - CREA 45145-0	Área	Prancha 04/04	
	Data NOV/2020		
	Escala 1/20		
	Desenho EMERSON		