


PLANTA DE COBERTURA - GINÁSIO JACINTA NUNES
Esc. 1:150

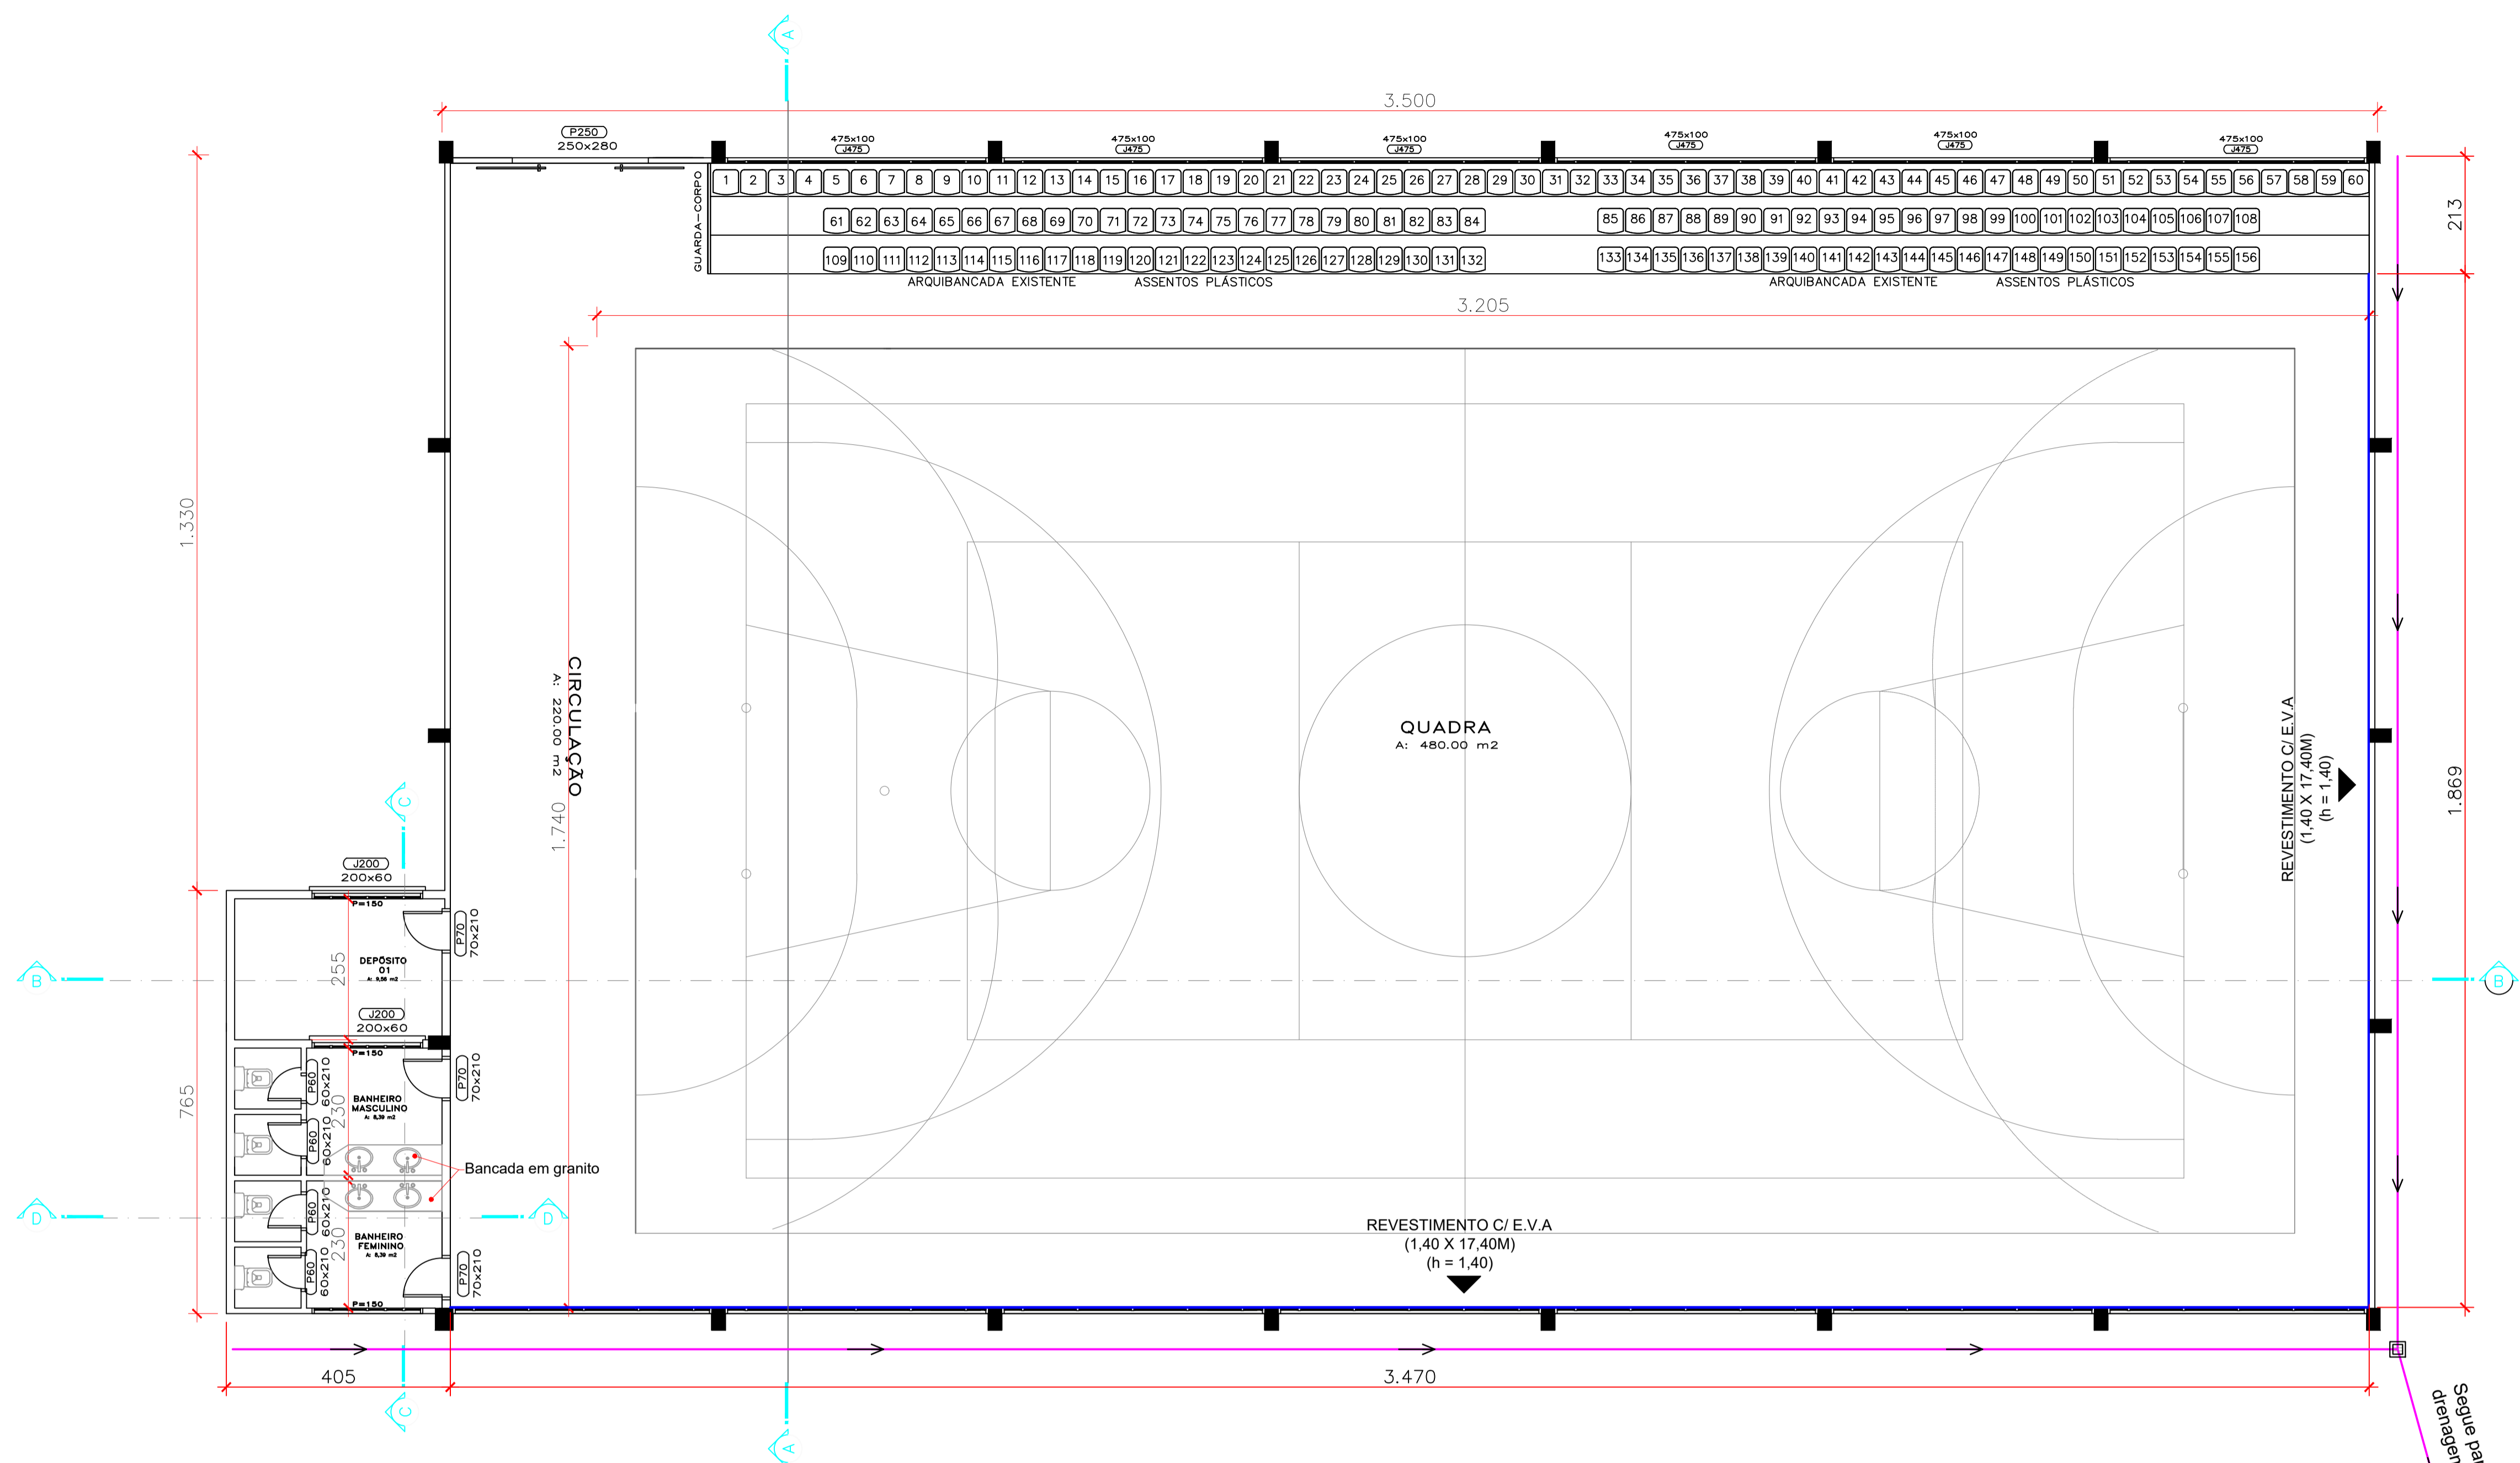

PLANTA BAIXA - GINÁSIO JACINTA NUNES
Esc. 1:75

LEGENDA

	Revestimento E.V.A. h=1,40m
	Dreno com tubo PVC corrugado DN 100 mm
	Caixa de inspeção

TABELA DE ESQUADRIAS

COD	TIPO	LARGURA	ALTURA	PARAPEITO	MATERIAL	QTD	ÁREA (m²)
J475/60	Janela basculante	475	60	701	Alumínio negro e Vidro	14	39,90
P250	Porta de correr	250	280	-	Alumínio negro	01	7,00
P70	Porta de giro	70	210	-	Alumínio negro	3	4,41
P60	Porta de giro	60	210	-	Alumínio negro	4	5,04

 **Prefeitura Municipal de Rio das Antas-SC**
SECRETARIA DE DESENVOLVIMENTO, INDÚSTRIA, COMÉRCIO, TURISMO E PLANEJAMENTO

Obra: Reforma do Ginásio da Escola Jacinta Nunes e Ginásio Erminio Milan

LOCALIZAÇÃO: Rua Jacob W. Hartmann, Centro, Rio das Antas-SC
Rua Dona Elizabeth, Distrito de Ipomeia, Rio das Antas-SC

RESPONSÁVEL TÉCNICO:
Amanda Folmann dos Santos
Engenheira Civil - CREA-SC: 156009-0

CONTEÚDO DA PRANCHA:
Jacinta Nunes: Planta de cobertura e Planta baixa

TAMANHO DA FOLHA: **A1** ÁREA: **880,0 m² + 776,5 m² = 1656,5 m²**

FOLHA: **2/6**

DATA: **Nov/2021**

ESCALA: **Indicada**

2/6

Segue para a ligação de drenagem existente na lateral da quadra