

LEGENDA

PAVIMENTAÇÃO CALÇADAS

PAVER CONCRETO 6cm CINZA
ÁREA=137,27m²

PAVER CONCRETO 6cm ALERTA
ÁREA=36,10m²/0,4m=90,25m

MURETA INTERNA
FORMA DE MADEIRA = 62,67m²
VOLUME MURETA=(0,1m x 0,20 x 156,68m=3,13m³)

WC PCD (PORTADOR NECESSIDADES ESPECIAIS)
ÁREA=2,40x2,00=4,80M²

DECK EM MADEIRA P/ RIO
ÁREA=5,00x5,00+ARCO=30,35M²



PERGOLADO (x1)
ÁREA=3,00x5,45=16,35M²

CHAFARIZ / FONTE ORNAMENTAL
5 bicos gêiser (h=1,8m) e 8 luminárias led

INSTALAÇÕES ELÉTRICAS
LUMINÁRIA ARANDELA TIPO MEIA-LUA (PERGOLADO)=4 UNID.
LUMINÁRIA DE EMBUTIR NO SOLO C/ GRADE=11 UNID.
POSTE DE JARDIM TROPICAL C/ GLOBO=20 UNID.
REFLETOR DE LED 50W=5 UNID.

MOBILIÁRIO
BANCO C/ PERNAS DE CONCRETO E ASSENTO MADEIRA S/ ENCOSTO=15 UNID.
CONJUNTO DE MESAS XADREZ C/ BANCOS EM CONCRETO REDONDOS=01 UNID.
LIXEIRA 1 PERNA, REVEST. RIPAS MADEIRA PLÁSTICA C/ TAMPA = 12 UNID.

ÁRVORE SOLAR
BANCO C/ PONTO DE RECARGA C/ ENERGIA FOTOVOLTAICA,
COMPOSTA DE TUBOS QUADRADOS EM AÇO CARBONO, DE 50mm X 50mm
C/ ESPESSURA DE 3mm, PINTURA EM EPOXI, SOLDAS MIG, 4 ENTRADAS USB
P/ CARREGADORES, 4 PAINÉIS SOLARES, CONTROLADOR DE CARGA E BATERIA.

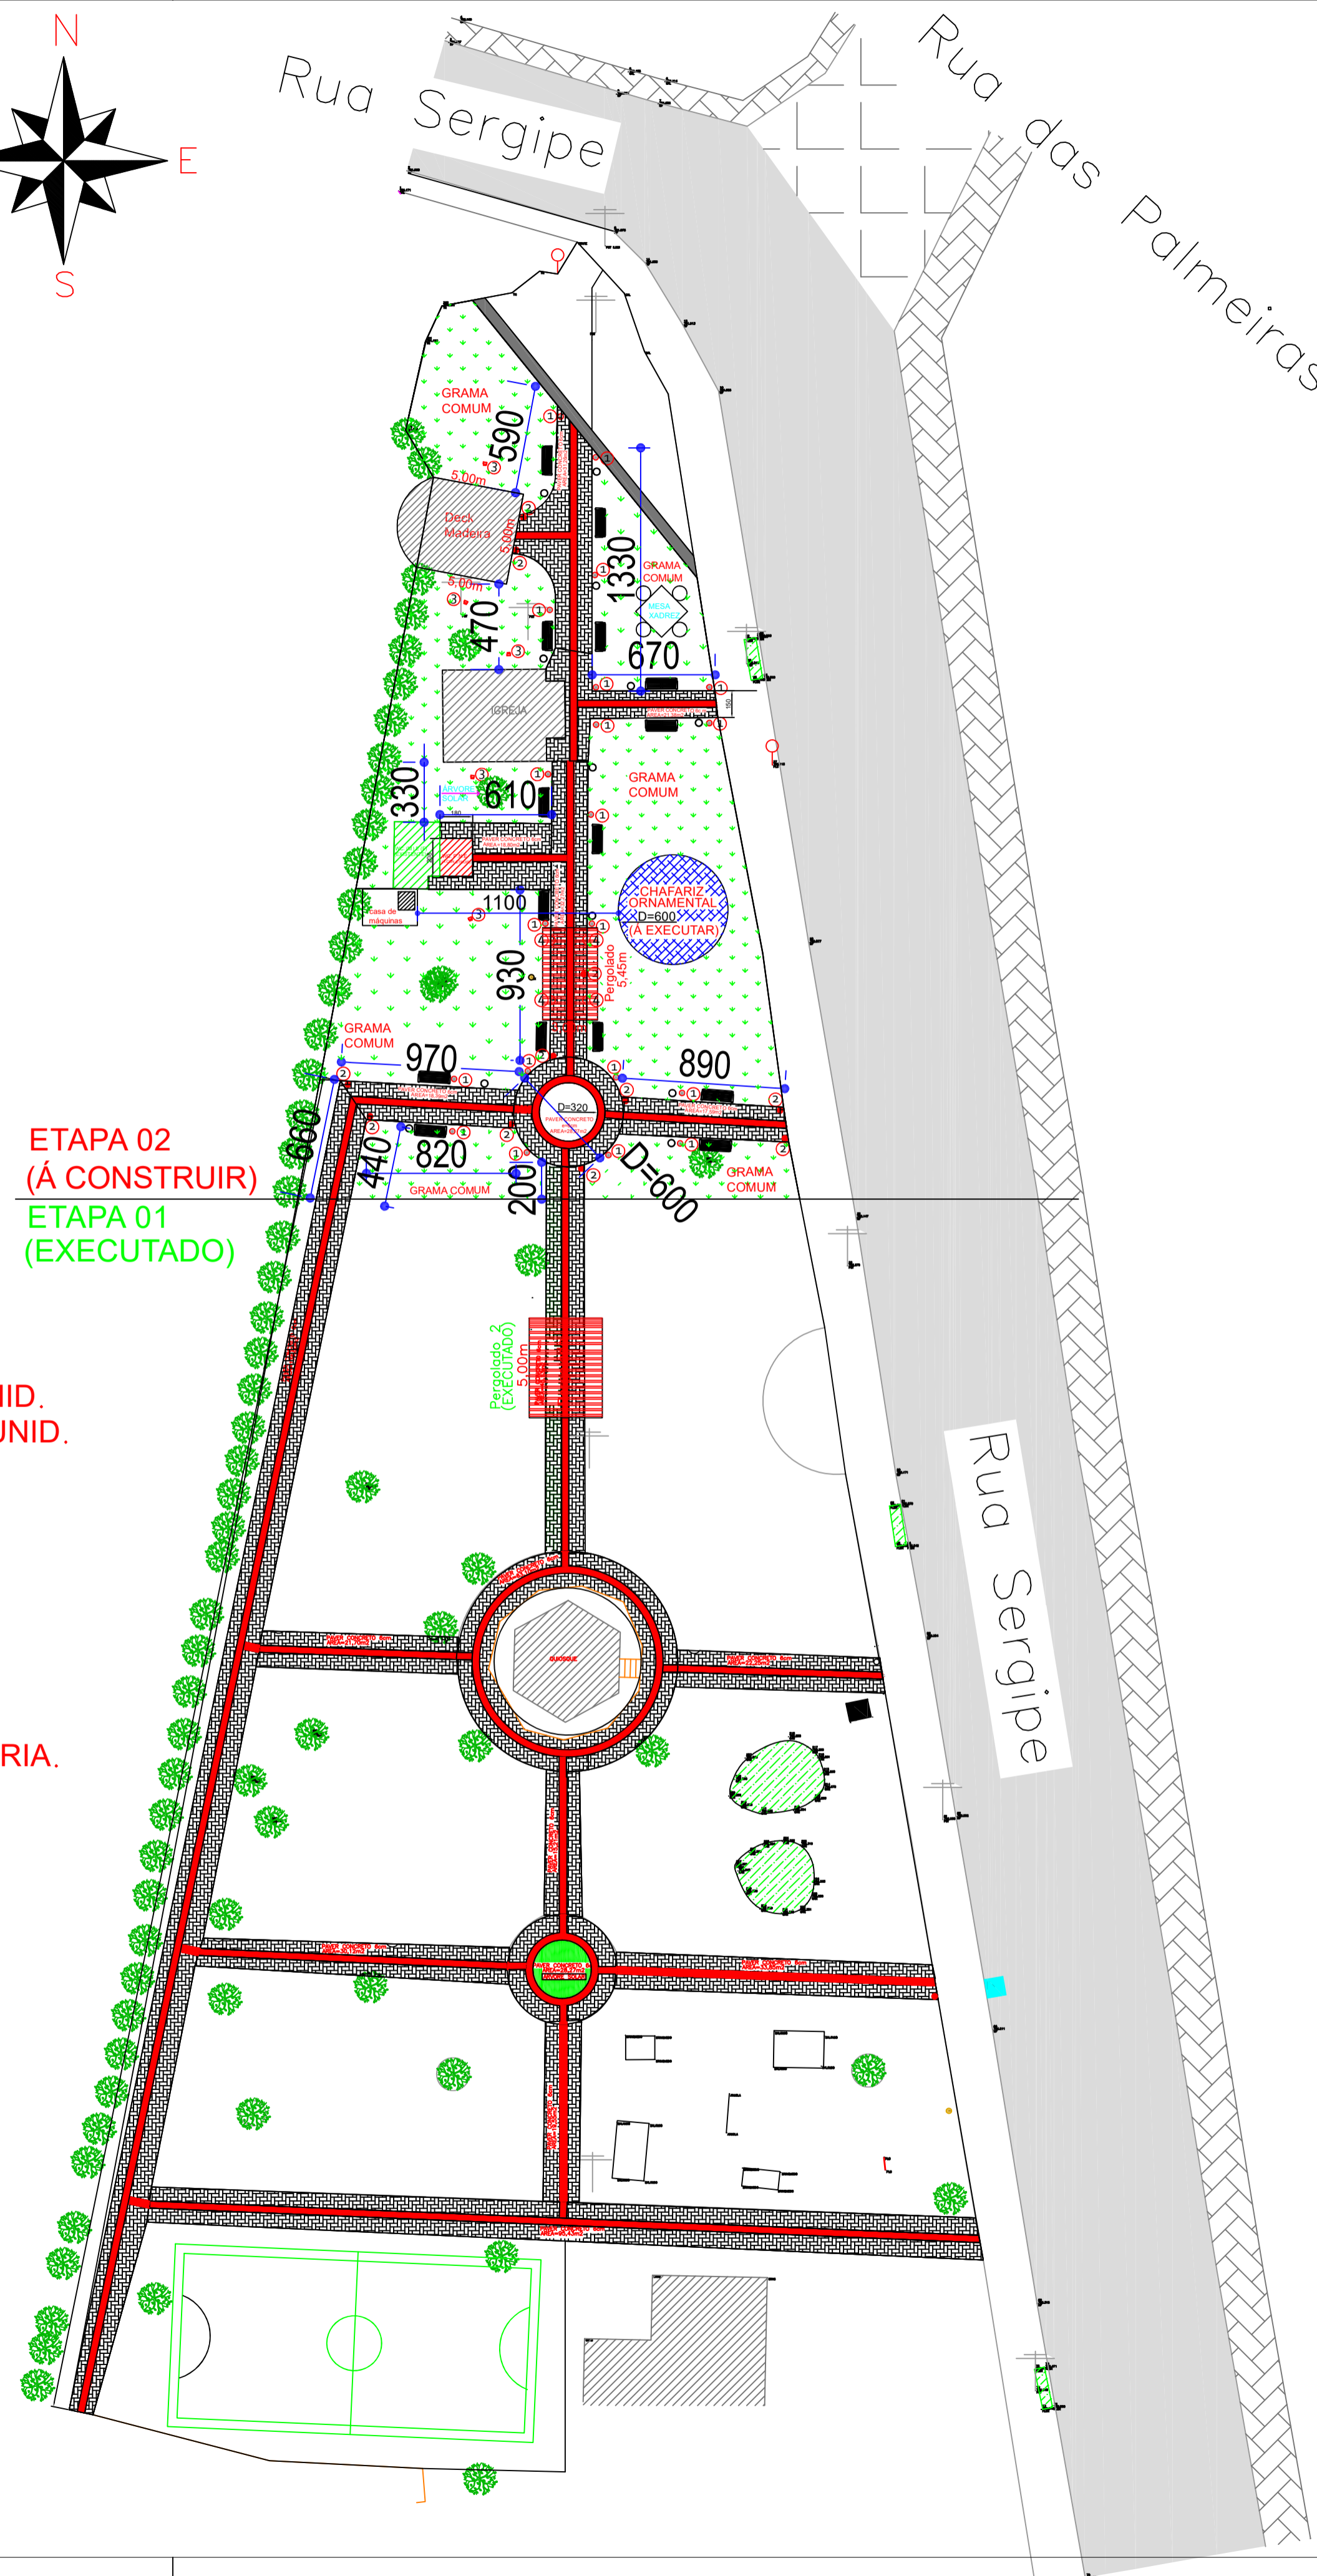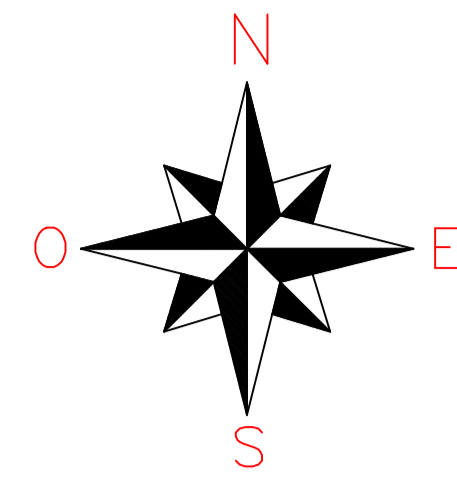

LEGENDA ILUMINAÇÃO

LUMINÁRIAS	COD.	DESCRIÇÃO DOS ITENS	QUANT.	ANGULO DO FACHO	TEMPERAT. DE COR
	1	GLOBO BOCA IS. POSTE DE JARDIM TROPICAL COM LUMINÁRIA COR PRETO. E27 - LÂMPADA BULBO LED 15W E.XU. 127V/220V. 1.184 LM.	20 UNID.	220°	6500K
	2	LUMINÁRIA DE EMBUTIR NO SOLO COM GRADE NA COR PRETA D.138MM. E27 - LÂMPADA PAR38 15W E.XU. 127V/220V. 1.350 LM.	11 UNID.	35°	6500K
	3	REFLETOR DE LED 50W IP65 BIVOLT. FABRICADO EM ALUMÍNIO. POTÊNCIA: 50W. TENSÃO: BIVOLT. FREQUÊNCIA: 50/60Hz	05 UNID.	120°	6000K
	4	LUMINÁRIA ARANDELA TIPO MEIA-LUA	04 UNID.		
	5	SPOT SMALL LED A PROVA D'ÁGUA. COR: BRANCO. LÂMPADA LED EMBUTIDA 4W. 127V/220V. LUZ COR VIOLETA	09 UNID.	35°	
	6	ILUMINAÇÃO DE POSTES DA CELESC. JÁ EXISTENTE			

Obs: na iluminação do pergolado as distâncias podem variar conforme a posição dos pilares. Mantendo a sequência de 04 conforme mostra o projeto.
Obs: devem ser escolhidos itens com especificações iguais ou similares que dêem o mesmo resultado final.

DIREITOS AUTORAIS RESERVADOS			
ALTERAÇÕES DO PROJETO SOMENTE PODERÃO SER EFETUADAS MEDIANTE AUTORIZAÇÃO DO PROJETISTA			
 AMARP Associação dos Municípios do Alto Vale do Rio do Peixe Luci Peretti Presidente Odivar Clóvis Biscaro Secretário Executivo Av. Manoel Roque, 99 Videira - SC Fone 35660255	TÍTULO	PRANCHA	
	REFERÊNCIA	01	
	PROPRIETÁRIO	ASSINATURA	
	RESPONSÁVEL TÉCNICO	ASSINATURA	
DESENHO	ESCALA	PREFEITURA	
ARQ. JEAN	INDICADA		
	DATA		
	JUNHO/2022		