


LEGENDA

- SANGA / CORPO DE ÁGUA
- MURO / CERCA
- VEGETAÇÃO
- GARAGEM / ACESSO
- BORDO EXISTENTE
- EXO EXISTENTE / PERFIL LONGITUDINAL
- CURVAS DE NÍVEL MESTRAS
- CURVAS DE NÍVEL AUXILIARES
- EXO PROJETADO
- BORDO PROJETADO
- ⊙ POSTE
- BOCA DE LOBO EXISTENTE
- REDE DE DRENAGEM EXISTENTE
- ÁRVORE
- RODOVIA (SC-135)
- COTA

E:488629.878
N:7016372.891

PLANIALTIMÉTRICO
ESC: 1/500

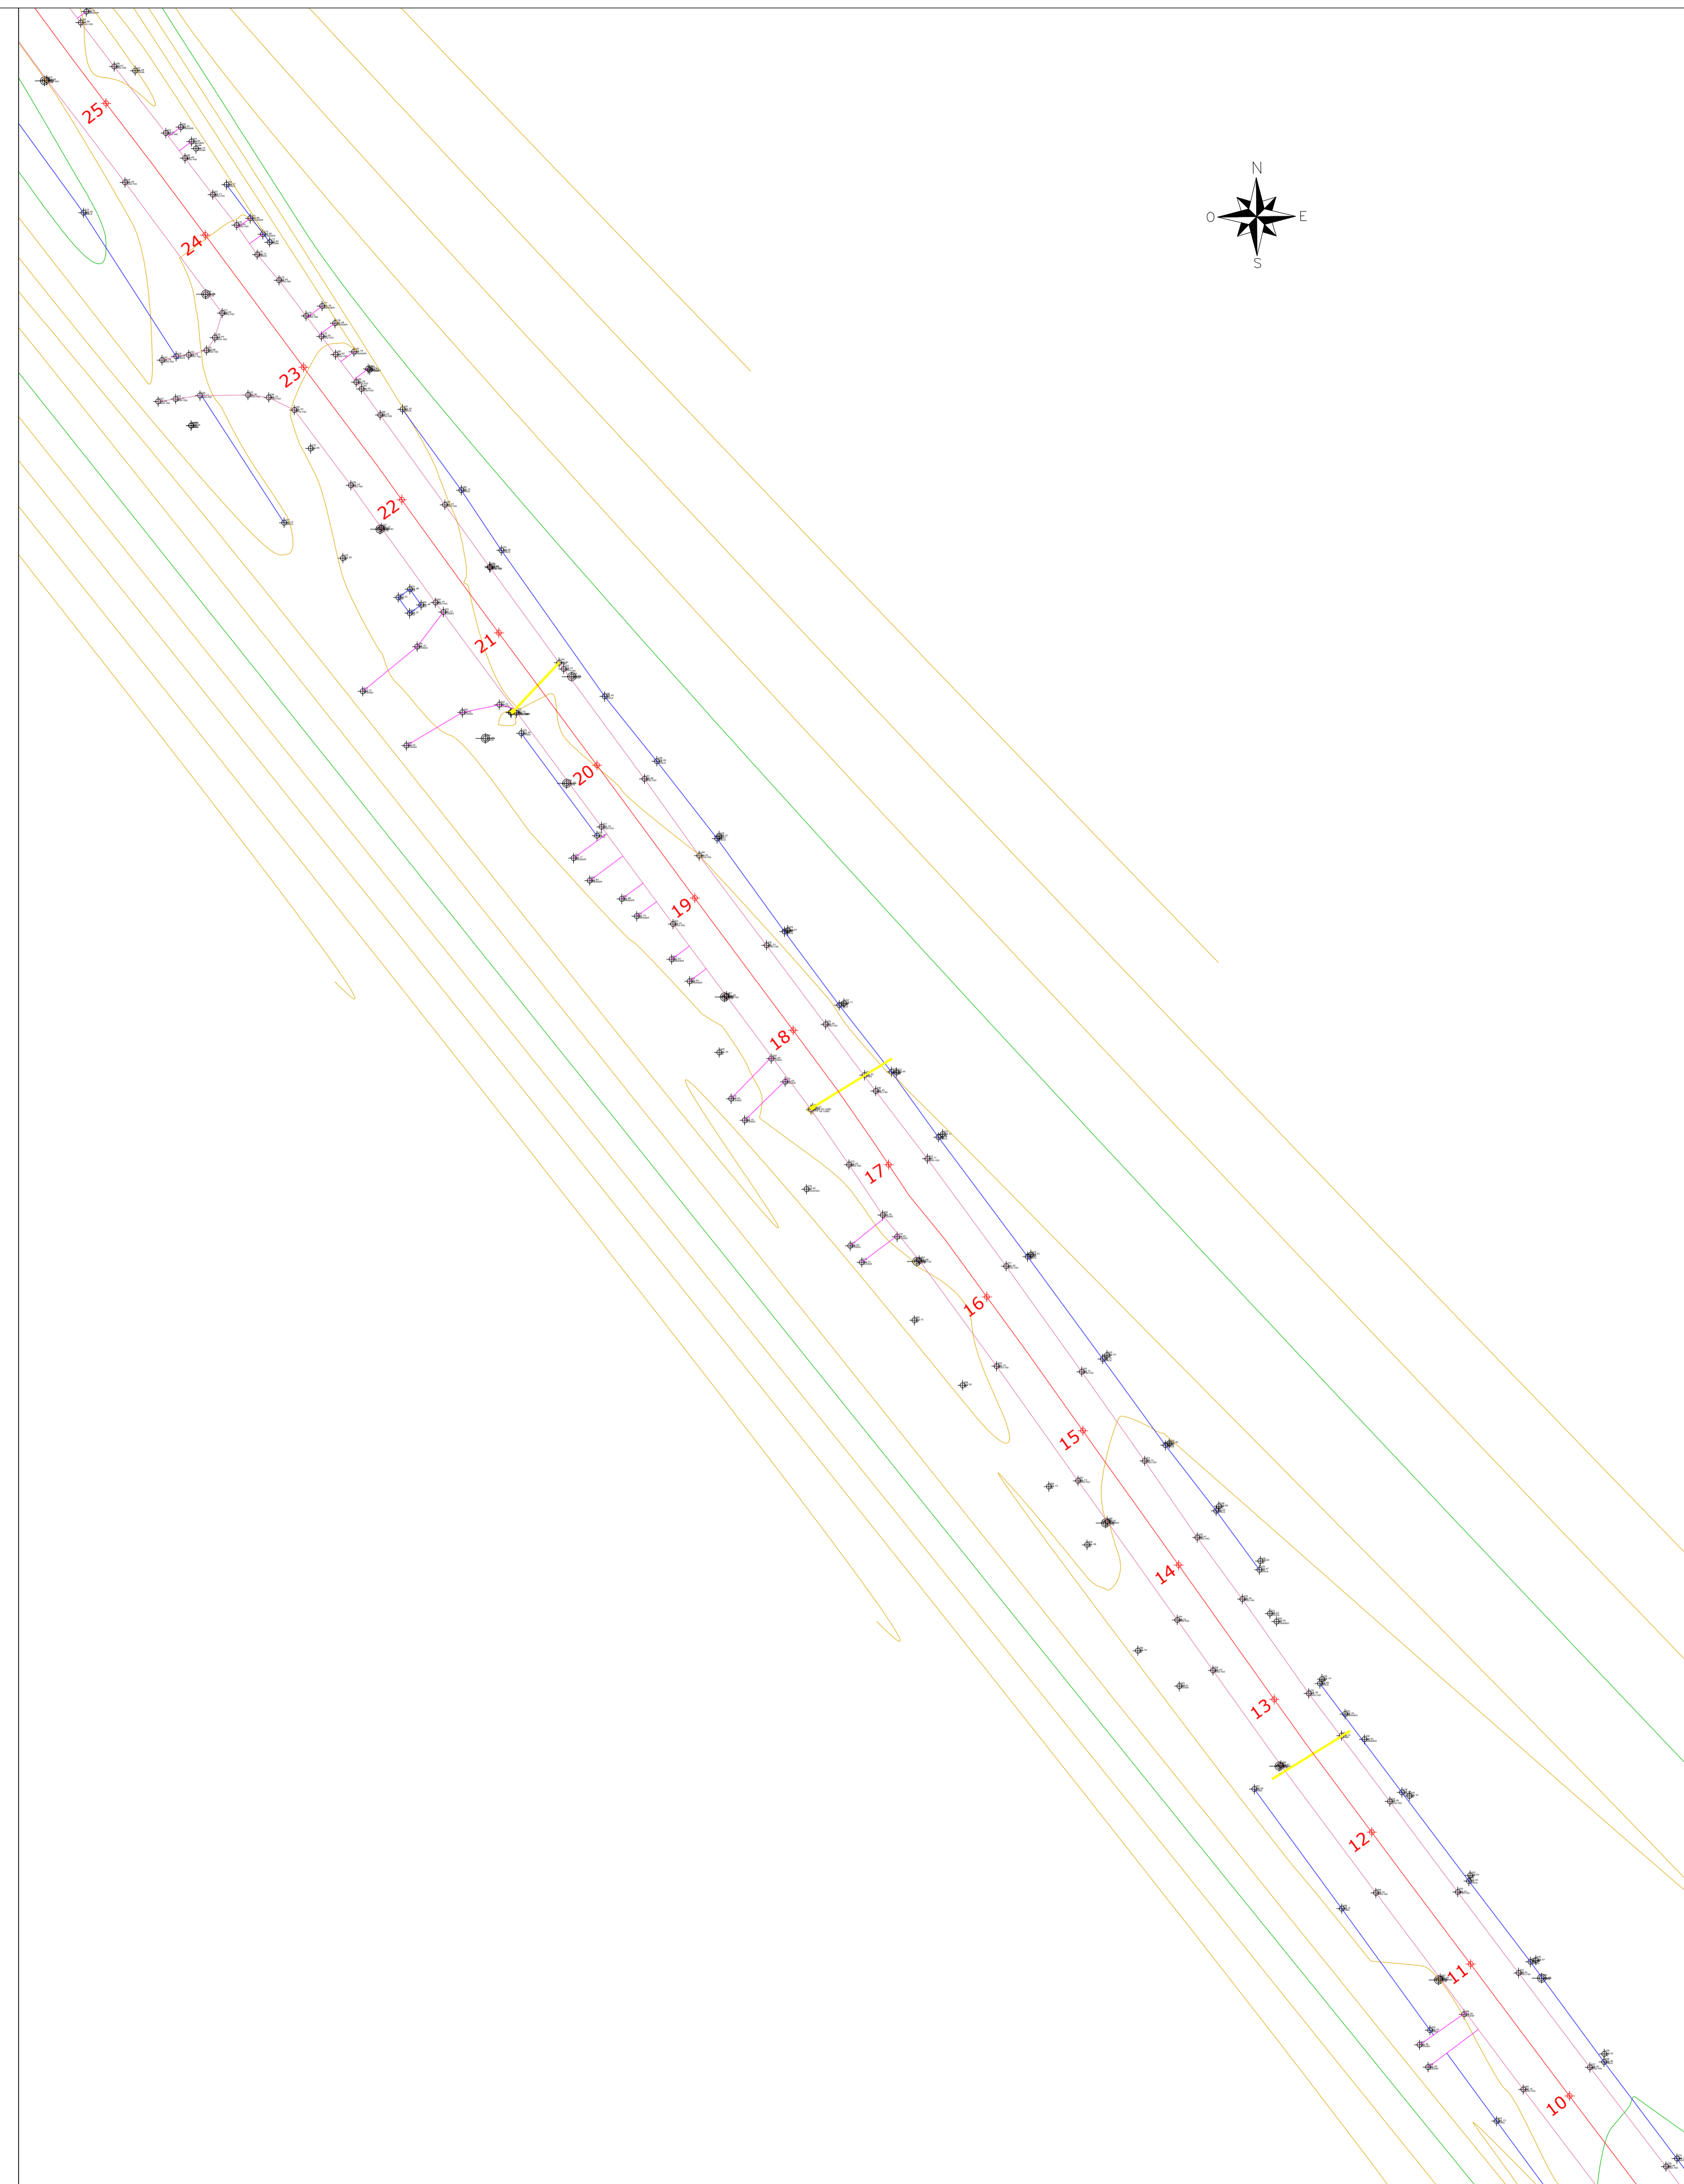

PLANIALTIMÉTRICO
ESC: 1/500



Assinatura Prefeito Municipal João Carlos Munaretto	TÍTULO:	PAVIMENTAÇÃO ASFÁLTICA EM CBUQ - RUA XV DE NOVEMBRO	
	REFERÊNCIA:	PROJETO BÁSICO	
Assinatura Responsável Técnico Gustavo Olinquevicz	PROPRIETÁRIO:	MUNICÍPIO DE RIO DAS ANTAS	PRANCHA:
	RESPONSÁVEL TÉCNICO:	GUSTAVO OLINQUEVICZ - CREA 188.144-0 SC	
	DESENHO:	TOPO AS	01/12
	ESCALA:	INDICADA	
		DATA: SETEMBRO, 2023	