


LEGENDA

- SANGA / CORPO DE ÁGUA
- MURO / CERCA
- VEGETAÇÃO
- GARAGEM / ACESSO
- BORDO EXISTENTE
- EXISTENTE / PERFIL LONGITUDINAL
- CURVAS DE NÍVEL MESTRAS
- CURVAS DE NÍVEL AUXILIARES
- EXISTENTE
- BORDO PROJETADO
- POSTE
- BOCA DE LOBO EXISTENTE
- REDE DE DRENAGEM EXISTENTE
- ÁRVORE
- RODOVIA (SC-135)
- COTA

PLANIALTIMÉTRICO  
ESC: 1/500

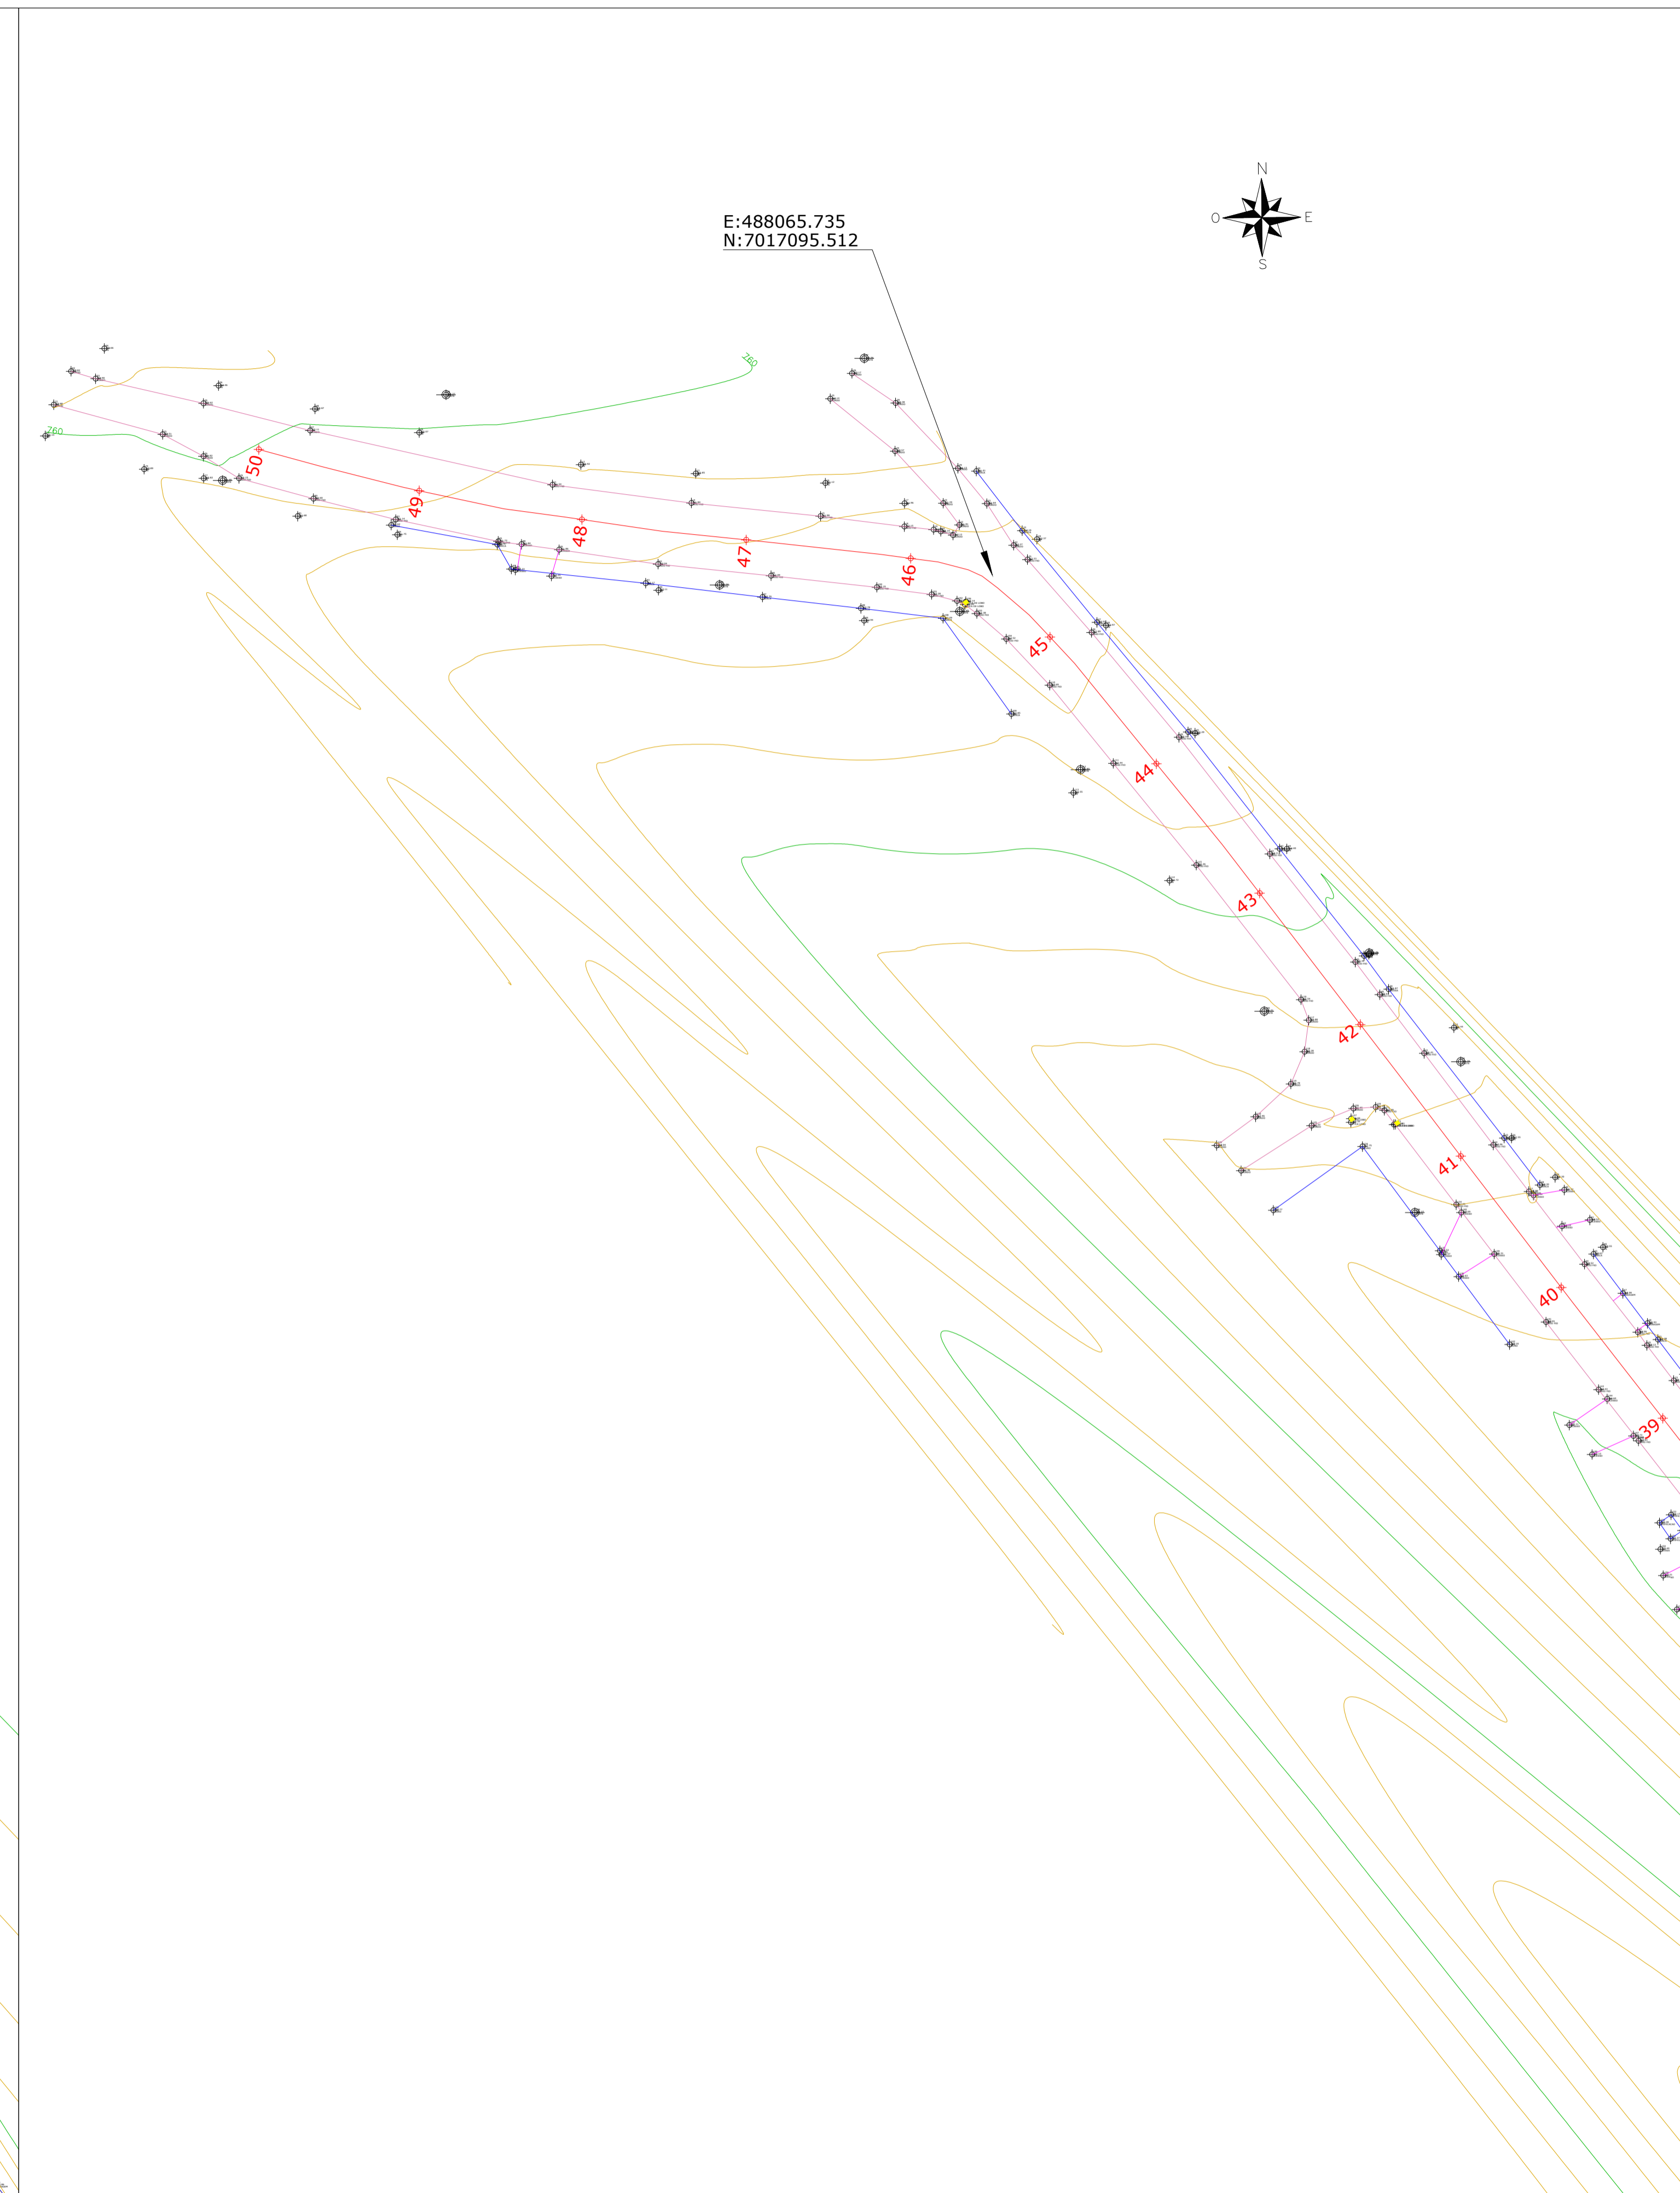

PLANIALTIMÉTRICO  
ESC: 1/500



Assinatura Prefeito Municipal João Carlos Munaretto	TÍTULO:	PAVIMENTAÇÃO ASFÁLTICA EM CBUQ - RUA XV DE NOVEMBRO	
	REFERÊNCIA:	PROJETO BÁSICO	
Assinatura Responsável Técnico Gustavo Olinquevitz	PROPRIETÁRIO:	MUNICÍPIO DE RIO DAS ANTAS	PRANCHA:  02/12
	RESPONSÁVEL TÉCNICO:	GUSTAVO OLINQUEVITZ - CREA 188.144-0/SC	
	DESENHO:	TOPO AS	
	ESCALA:	INDICADA	DATA: SETEMBRO, 2023