


- LEGENDA
- EXISTENTE
 - A DEMOLIR
 - A EXECUTAR ALVENARIA
 - A EXECUTAR GESSO ACARTONADO COM ISOLAMENTO ACUSTICO

PLANTA TÉRREO
ESCALA: 1:100



- LEGENDA
- EXISTENTE
 - A DEMOLIR
 - A EXECUTAR ALVENARIA
 - A EXECUTAR GESSO ACARTONADO COM ISOLAMENTO ACUSTICO

PLANTA 1º PAVIMENTO
ESCALA: 1:100

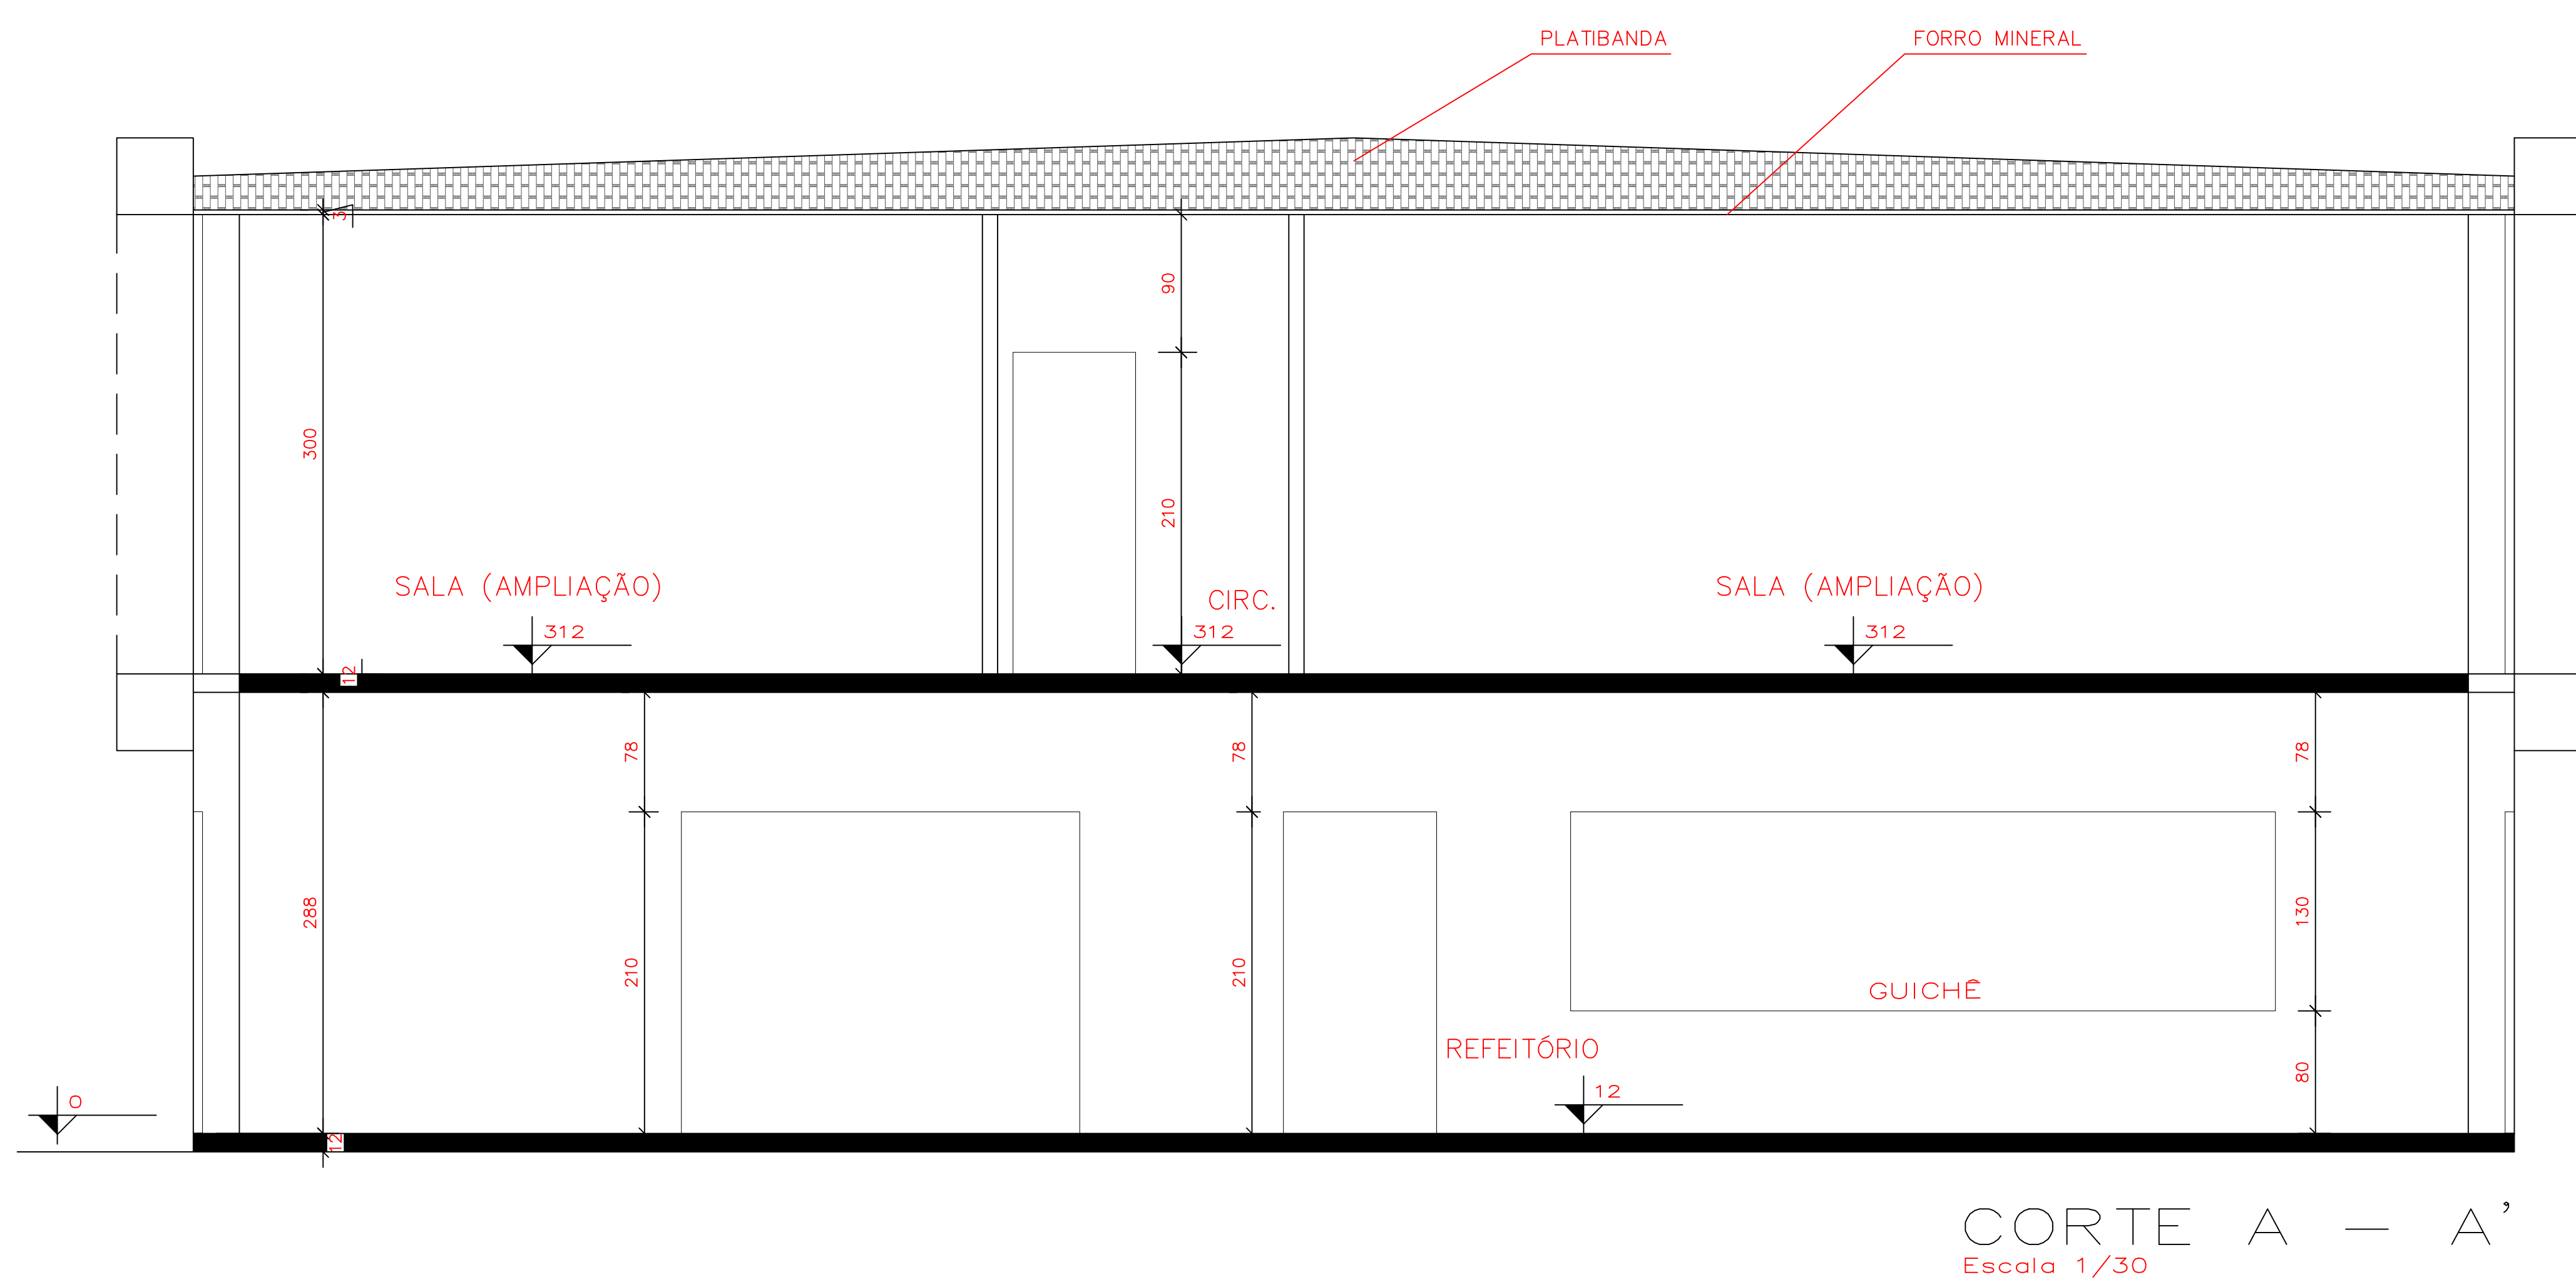

CORTE A - A'
Escala 1/30