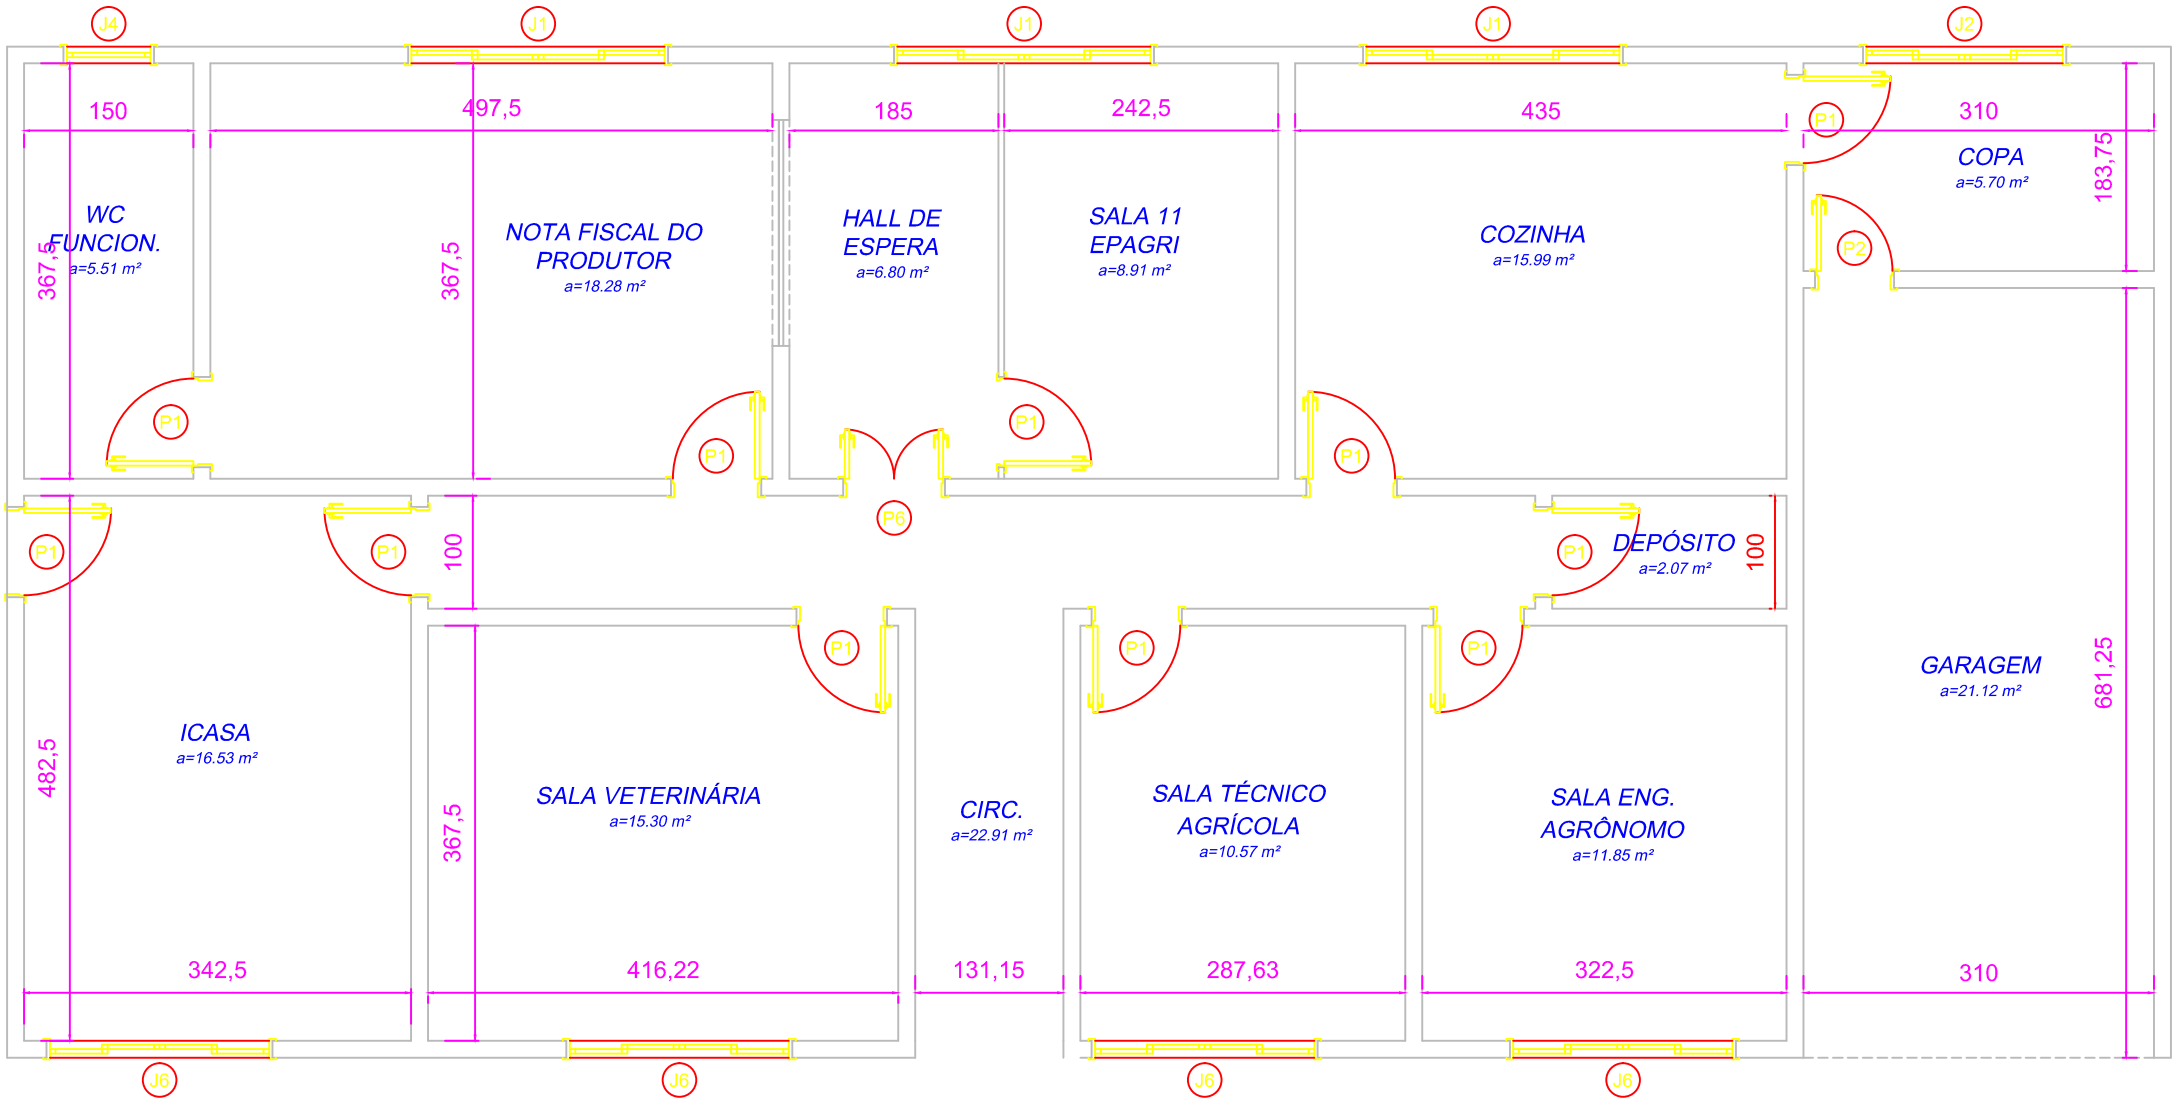

PLANTA BAIXA TÉRREO

CÂMARA DE VEREADORES

Área = 171,40 m²

Escala 1/75